


Skráningartafla: Hlíðarás 33 - Hafnarfjörður					Skrásetjari: Kári Eiríksson												
Landnúmer: 207279					Kennitala: 070365-4059												
Matshlutanúmer: 01					Útgáfa: 4.01b					Dags: 26.2.2007							
Uppskipting og lýsing					Stærðir												
D0	D1	D2	D3	D4	D5	D5M	D6	D7	D8	D9	D10a	D10b	D11	D12	D16	D17	
Lokun	Rými hæð-róð	Notkun texti	Höfuð- flokkun	Eignar- hald	Botnflötur m²	Milflötur m²	Stigar m²	Op m²	Brúttóflötur m²	Brúttóflötur sh < 1,8	Salarhæð min	Salarhæð max	Brúttó rúmmál m³	Nettóflötur m²	Birt flatarmál m²	Reiknitala skiptarúmmáls	Skipta- rúmmál m³
		Matshluti			295,8	0,0	4,1	4,1	291,7	0,0			1.096,6	246,9	291,7		788,068
		Botn											27,6				
	01	1. hæð			137,9	0,0	4,1	0,0	137,9	0,0			526,4	115,6	137,9		
A	0101	Íbúð	N	0101	94,9		4,1		94,9		2,91	2,91	401,3	75,2	94,9	2,91	218,832
A	0102	Bilageymsla	B	0102	43,0				43,0		2,91	2,91	125,1	40,4	43,0	2,91	117,564
	02	2. hæð			157,9	0,0	0,0	4,1	153,8	0,0			542,6	131,3	153,8		
A	0201	Íbúð	N	0101	157,9			4,1	153,8		3,39	4,59	542,6	131,3	153,8	3,44	451,672
C	0202	Svalir	S	0101					0,0					22,8		1,00	0,000
Athugasemdir																	
1. Reiknað er með að þykkt veggja + einangrunar sé 280mm																	
2. Reiknað er með að þykkt þaks sé 400mm																	
3. Bilageymsla með rýmisnúmer 0102 er í eignarhluta 0101																	
Sameignir sumra																	
Eignarhald																	
	Eignar- hald	Notkun texti	Birt flatarmál m²	Skiptarúmmál Séreign m³	Séreign og sameign m³												
	0101	Íbúð	248,7	670,504	670,504												
	0102	Bilageymsla	43,0	117,564	117,564												
		Alls	291,7	788,068	788,068												

Samþykkt þann
21 MAR 2007
Byggingarfulltrúi í Hafnarfirði
F.h. Jón Sigurðsson

 

122 ningartafla: Hlíðarás 33 - Hafnarfjörður					Skrásetjari: Kári Eiríksson				
Landnúmer: 207279					Kennitala: 070365-4059				
Matshlutanúmer: 01					Útgáfa: 4.01b				
Dags: 26.2.2007									
Matshluti	Botnplata		Hjúpflötir						
	Botnplata m²	Botnplata m²	Utveggir m²	þar af: Glugga- og dyraop m²	þar af: Pak m²	þar af: Pakgluggar og þakop m²			
Matshluti	27,6	137,9	356,7	78,7	173,9	0,0			
Yfirlit									
		Innan hæða	Utan hæða						
		A	A	B	C	Alls			
		Botnflötur / m²	295,8			295,8			
		Brúttóflötur / m²	291,7			291,7			
		Brúttórúmmál / m³	1.096,6			1.096,6			
		Nettóflötur / m²	246,9		22,8	269,7			
		Birt flatarmál / m²	291,7			291,7			
		Skiptarúmmál / m³	788,068			788,068			


aoki
VERKSTÆÐI ARCHITECTA ehf - Gunnarssundi 5 - 220 Hfj. - sími: 565 9779
KÁRI EIRÍKSSON arkitekt FÁÍ - kt: 070365-4059 - email: kari@aok.is - www.aok.is

Hlíðarás 33, Hafnarfirði
EINBÝLISHÚS
Skráningartafla teikning nr. **0636 200**

ÁDALUPPDRATTUR

hannað KE	teiknað KE	dags. 26.febr.2007
mkv. 1:100	teiknað 0636-200.dwg	prentað 26.febr.2007

blástaerð **A2** Öll mál eru í millimetrum. Öll vafaatriði skal bera undir hönnuð. Mælió ekki af teikningum, öll mál athugist á staðnum. Öll afnot og afritun teikningar, að hluta eða í heild, er háð skriflegu leyfi höfundar. 