
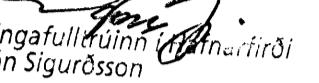
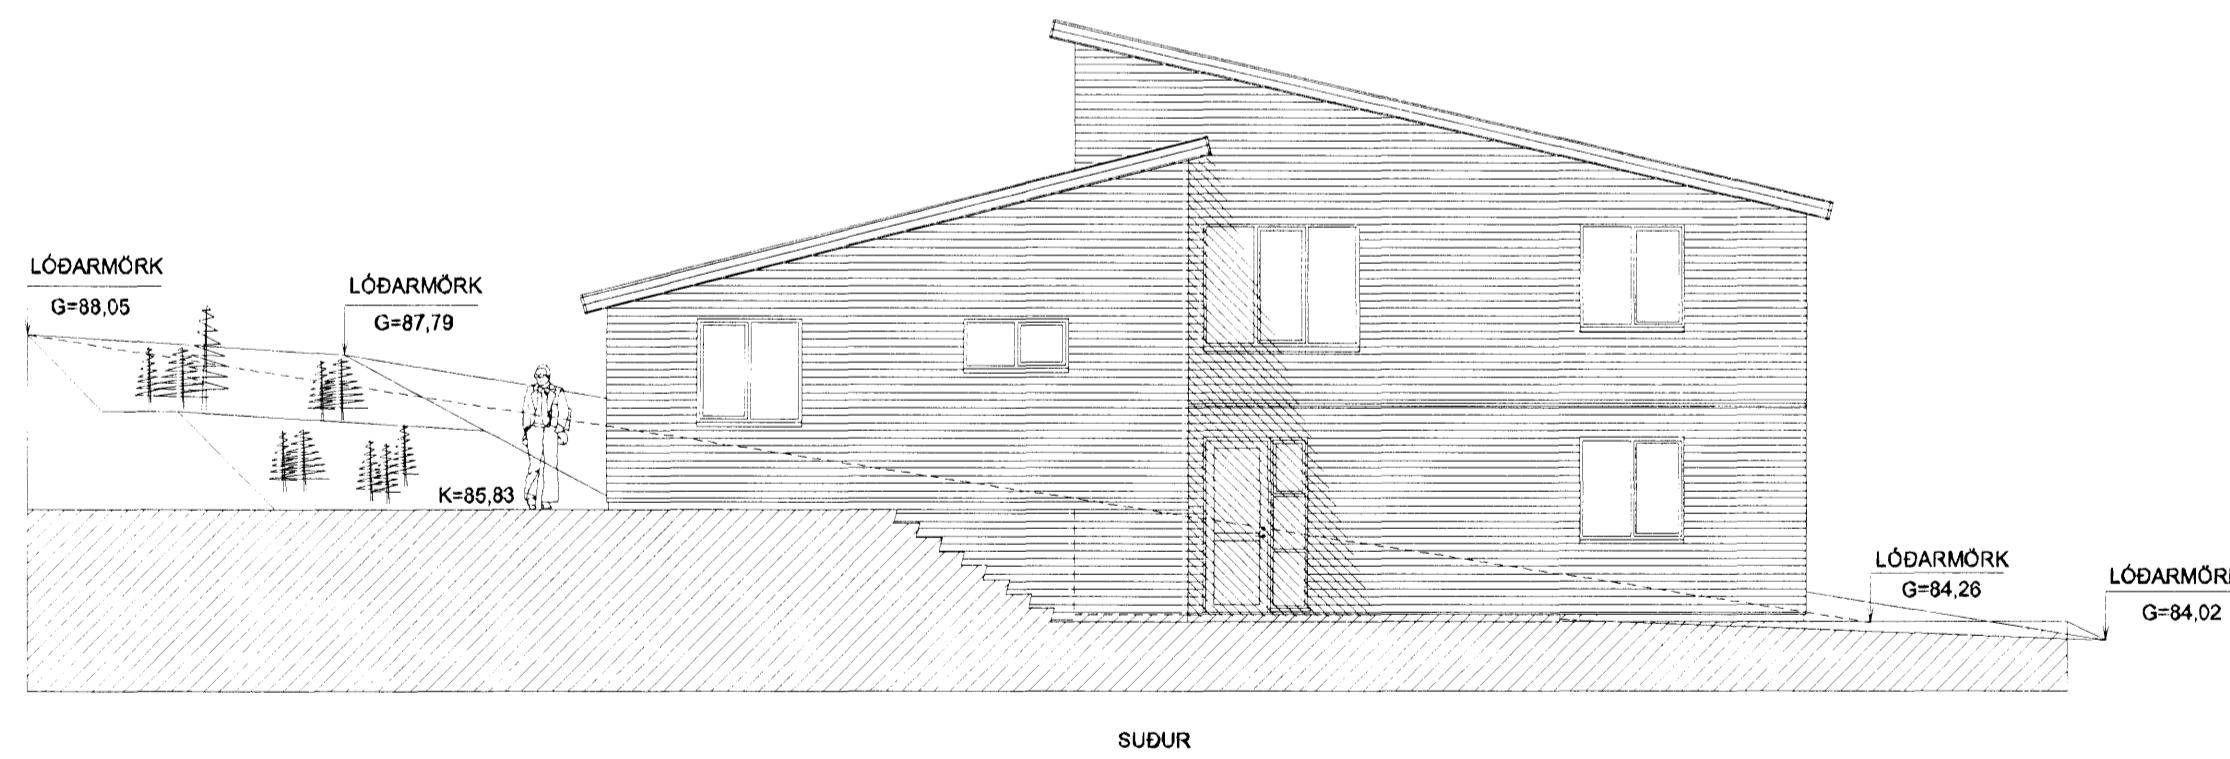


 Sambýkkt þánn

7 MAR 2007


Byggingsfulltrúinn Hafnarfirði
F.H. Jón Sigurðsson

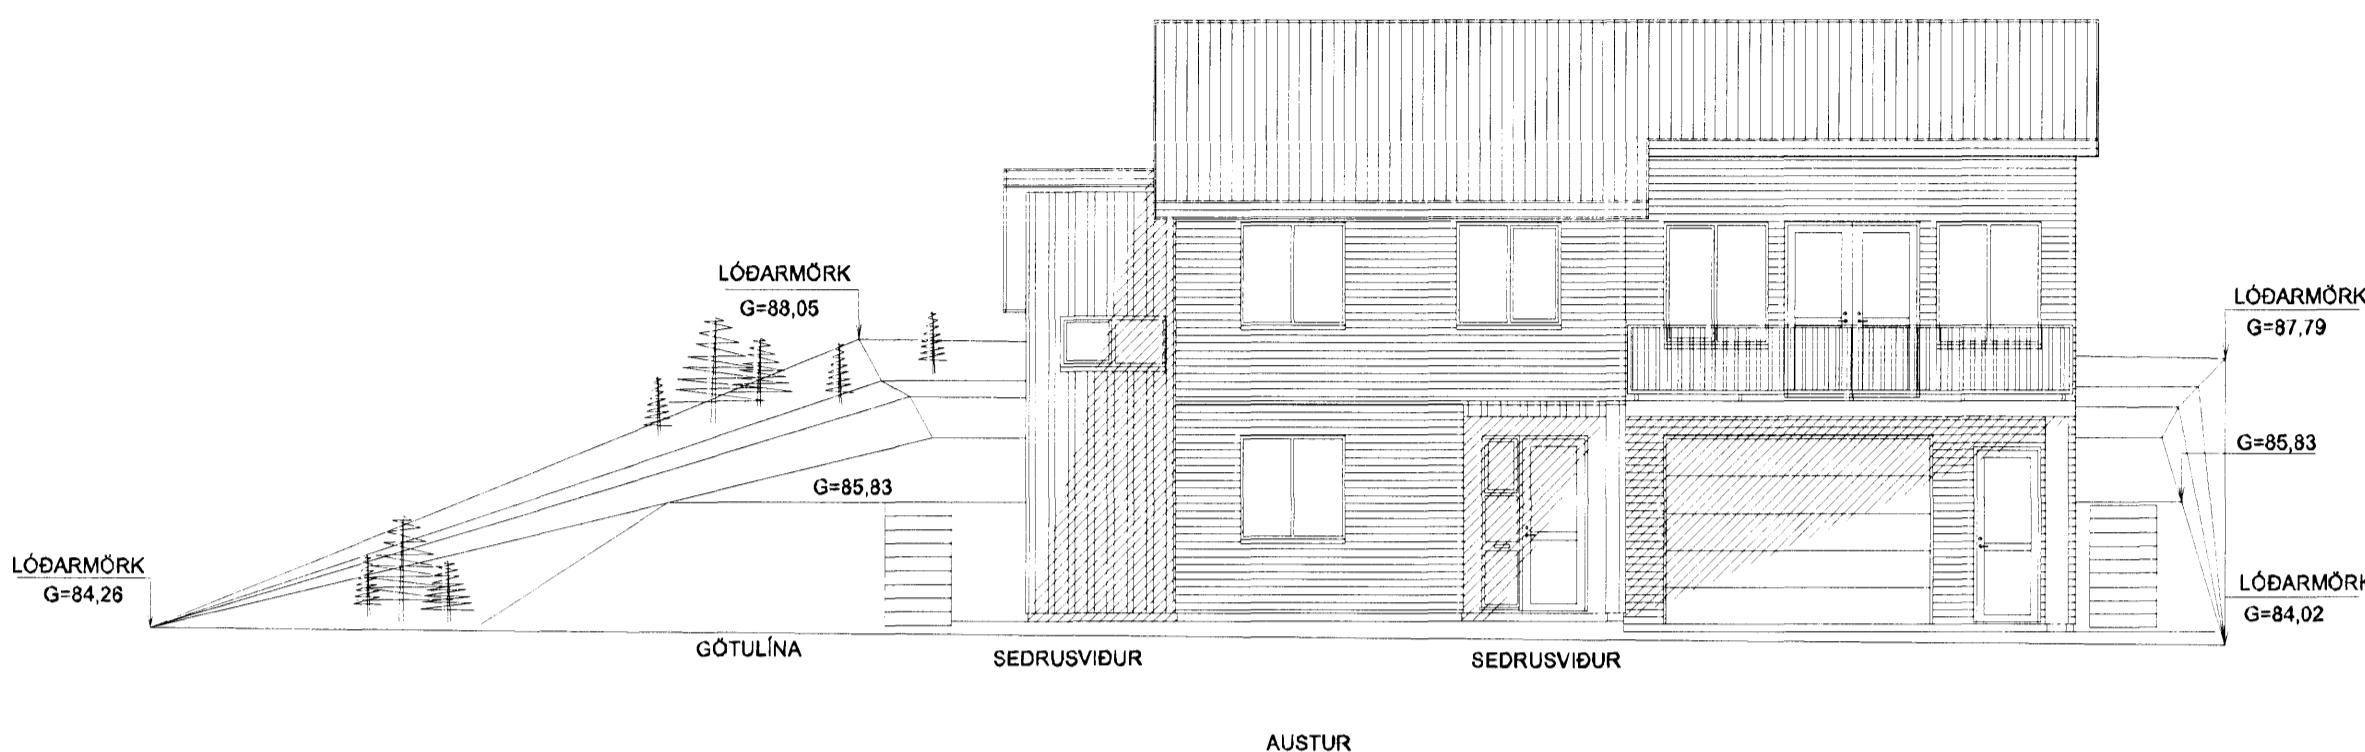

BYGGINGARLÝSING

Einbýlishús úr steinsteypu á tveimur hæðum með timburþaki.

Útveggir eru klæddir að utan með lituðu bárujární litur grátt. Pak er klætt með lituðu bárujární, litur dökkgrár
U-gildi byggingahluta: Útveggir =0,80 W/m²
Bak: 0,20 W/m²
Botnpl. og undirstöður: 0,30 W/m²

Undirstöður eru úr steinsteypu einangraðir að innan með 75mm plasteinangrun
Gólfþlotur á fyllingu eru úr steinsteypu, undir gólfpl. komi 75mm plasteinangrun
Gólfþlotur á milli hæða eru úr steinsteypu.

Útveggir eru úr steinsteypu, einangraðir að utan með 100mm steinullareinangrun
lofunangrind og klæddir með lituðu bárujární og sedrusvið

Pak er úr timbri klætt með 26x150 borðklæðningu, klætt með þakpappa og
lituðu þakstáli. 200mm steinullareinangrum komi milli sperra.
Þakhalli er 143 pak í vesturhluta en 138 pak í aðhæðar, vísað er til gr. 136.3
I byggingareglugerð varðandi frágang málmklæðningar á þak.
Þak skal lofta sbr. 136.4 í byggingareglugerð.

Svalahandrið er úr sedrusvið það skal vera skv.
Byggingareglugerð 441/1998 gr.202.15.
Á veggsvölum skal vera handrið ekki lægra en 1,00m

Innveggir
Innveggir í votkjörnum eru hlæðir og mýrháðar.
Innveggir í öðru rýnum eru úr blíkskotum, einangraðir með
steinull og klæddir með 13mm gjöspítum.
Brunapótl í flokki 1.

Gluggar og útihurðir eru úr timbri, gler er tvöfalt K-gler.
Veggur milli bilgeymslu og ibúðar skal vera a.m.k. EI60, klæðning í flokki 1
Hurð milli bilgeymslu og ibúðar skal vera a.m.k. EI-CS30

Lagnaleðir:
Hita og neysluvatnslagsnir eru lagðar í gólfþlotu /Rör í rör/
Raflagnir eru í plasþögnum í útvegg, innveggjagrindum og gólfþlotu


Skolplagnir eru hefðbundnar 100mm plastlagnir undir gólfþlotu.
Sorpgeymsla
Sorpgeymsla er úr steinsteypu staðsteypet eða sleyplar einingar

HLÍÐARÁS 43 HAFNARFIRÐI

ÚTLITSMYNDIR AUSTUR - SUÐUR

Dags. 1.MARS.2007 Blað 3 AF 5

ÁRITUN SAMRÆMINGARHÖNNUÐAR

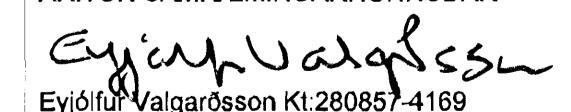
Eyjólfur Valgarðsson
Eyjólfur Valgarðsson Kt:280857-4169

Mkv. 1:100

Hannad E.V.

Teiknað E.V.

Yfirlarð 

TR.aust s/f

TÆKNIFRÆÐINGARNIR

Eyjólfur Valgarðsson Kt:280857-4169 Síml: 471-2257

Sigurður Grétarsson tr.aust@simnet.is