




HNOÐRAVELLIR 5 OG 7 HAFNARFIRÐI.

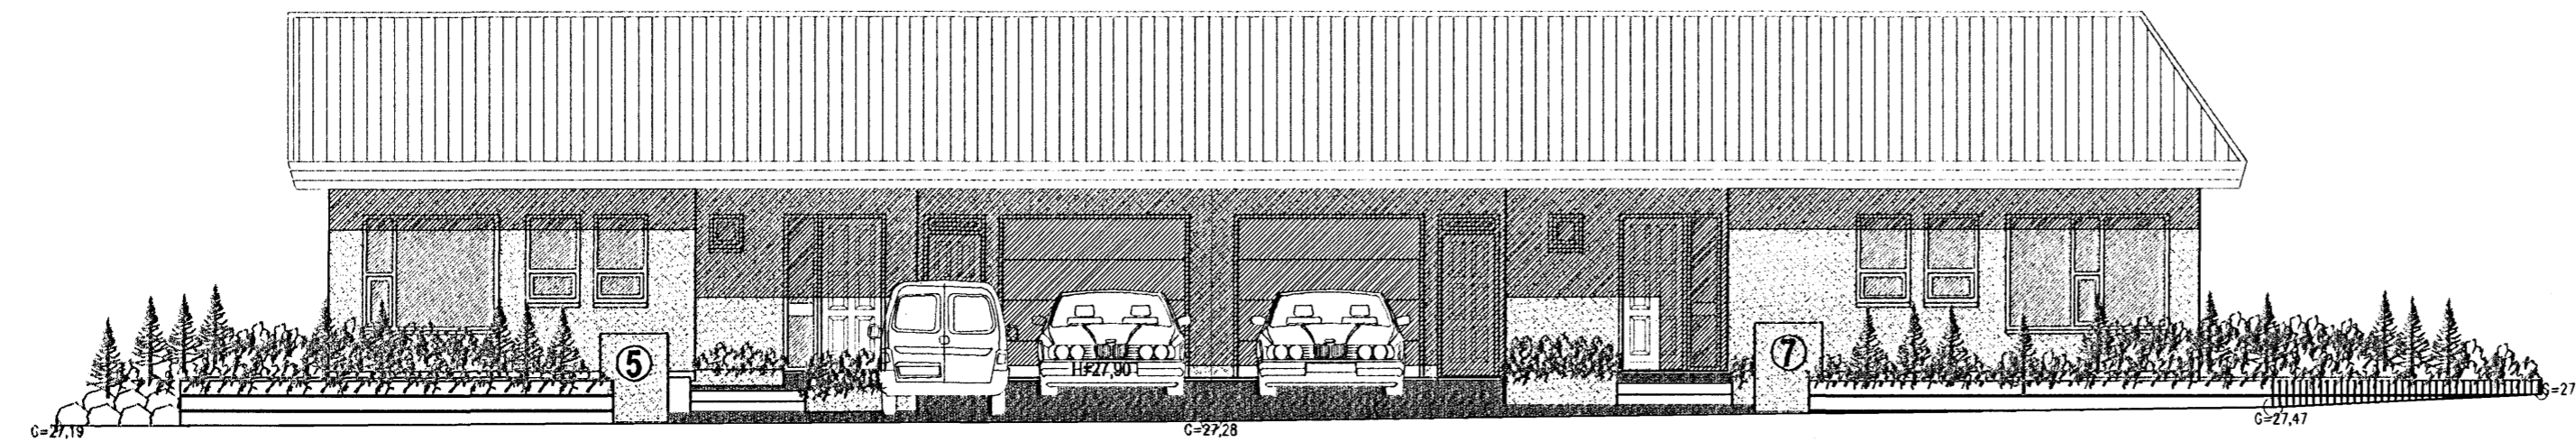


VESTUR MKV. 1:100.

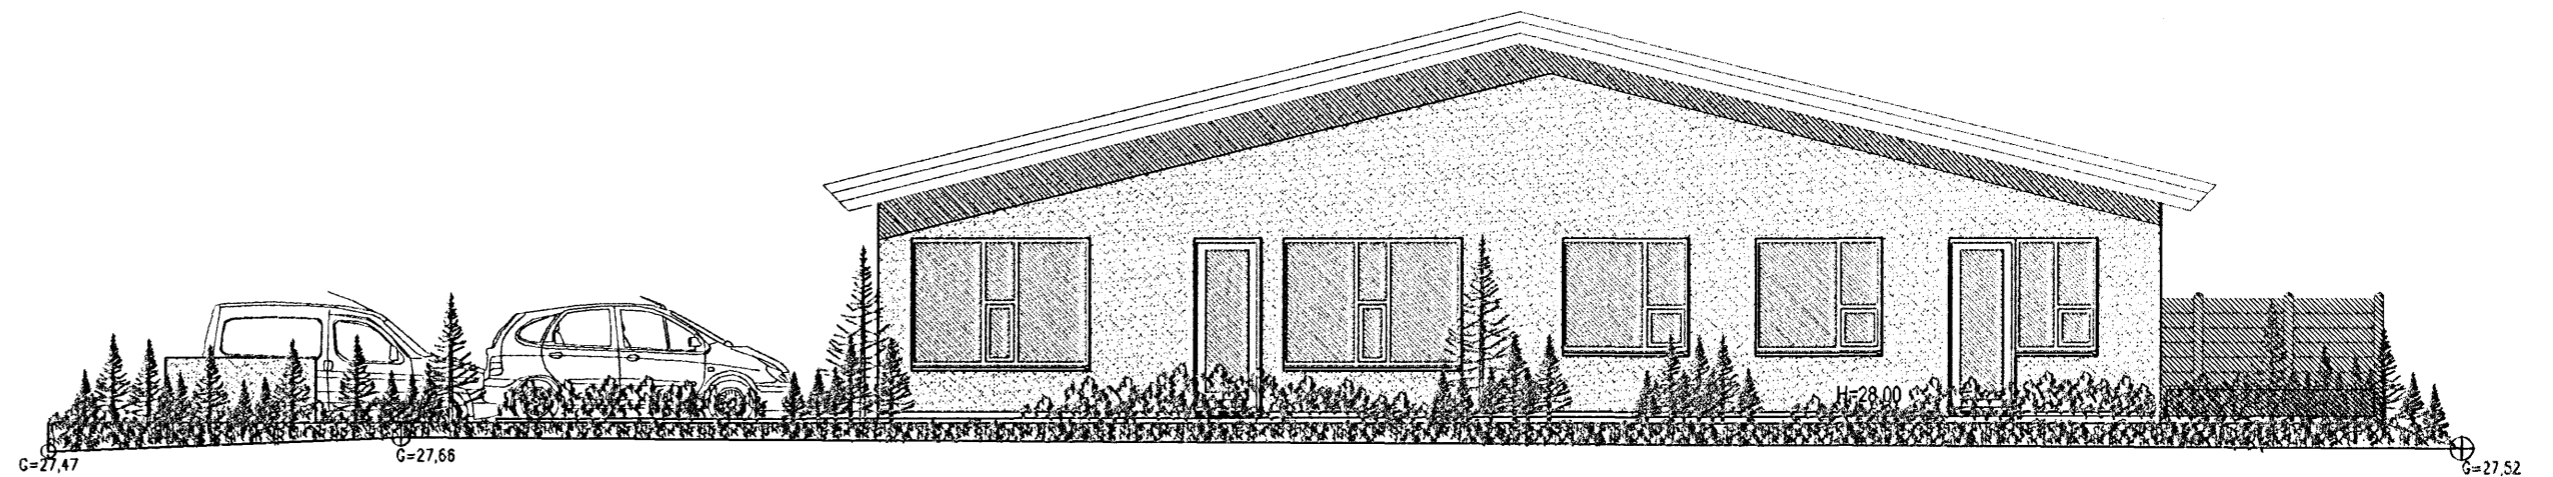

SUÐUR MKV. 1:100.

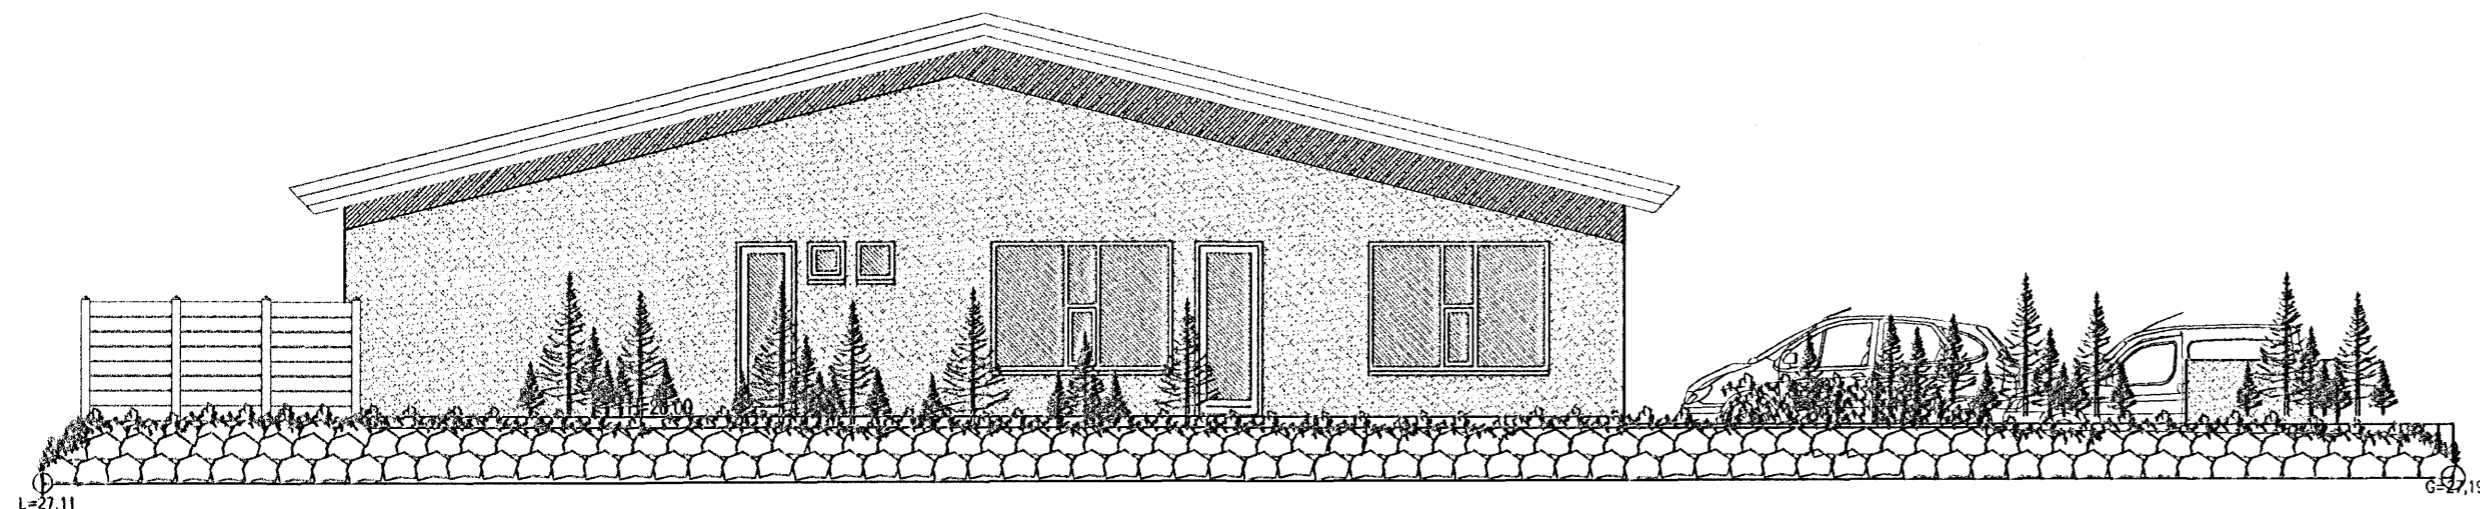

NORÐUR MKV. 1:100.

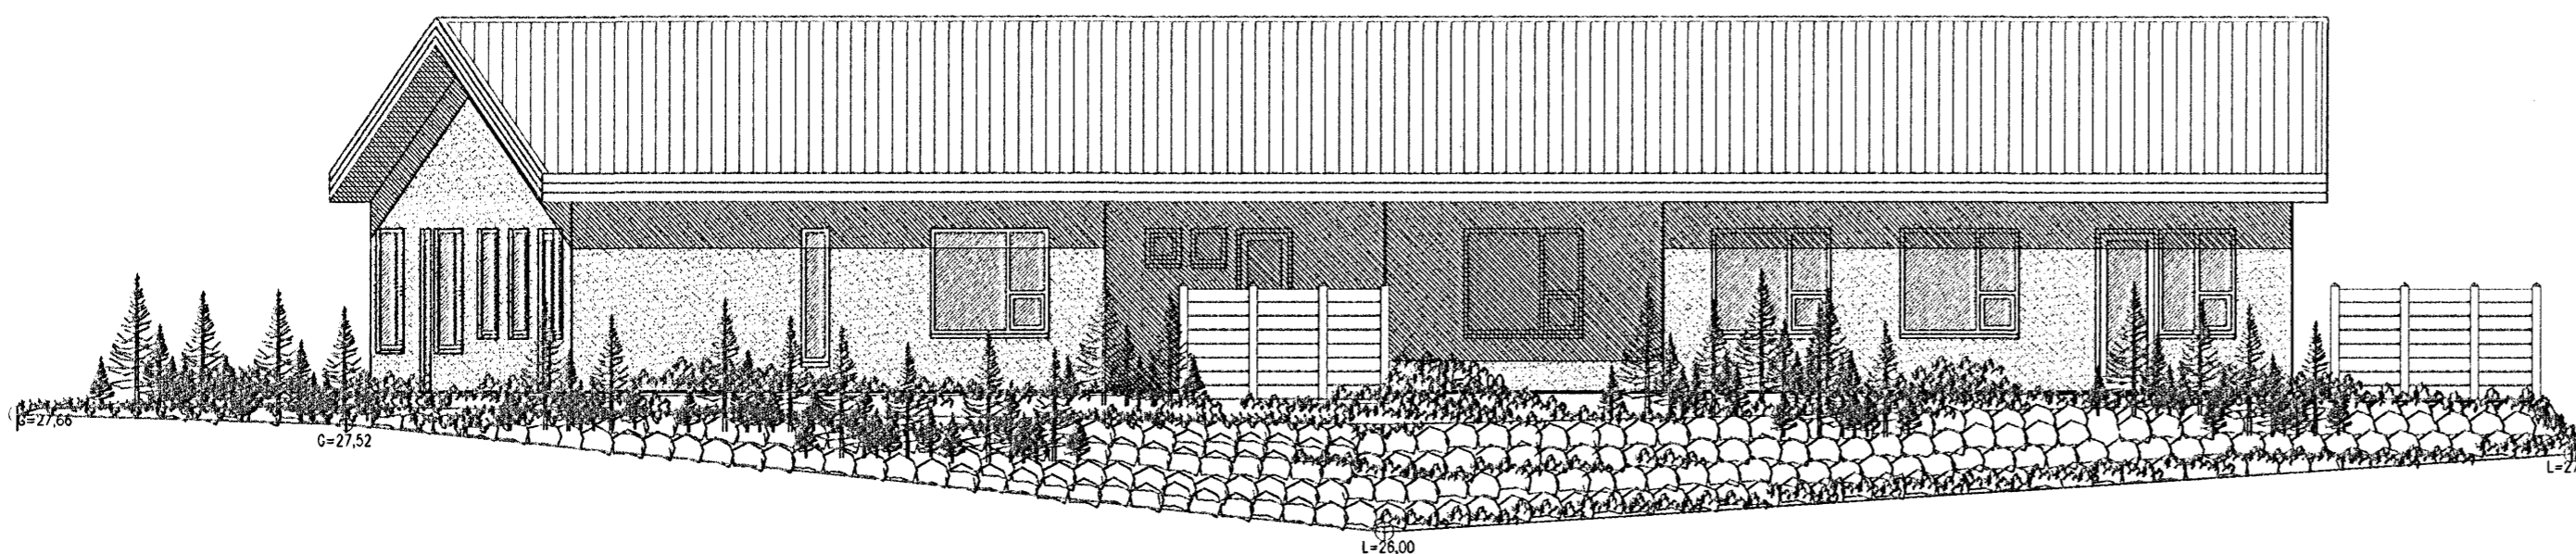

AUSTUR MKV. 1:100.

Samþykkt þann
11 APR. 2007
Byggingafulltrúinn í Hafnarfirði
F.h. Kristján Þórarinnsson

Varðandi frekari málsetningar, sjá sérteikningar aðalhönnuðar í mkv. 1:50.
Séruppdrættir skulu unnir þegar aðaluppdrættir hafa verið samþykktir af byggingaryfirvöldum.

HNOÐRAVELLIR 5 OG 7 HAFNARFIRÐI.

Sigurður Þorvarðarson byggingafræðingur bfi.
Teiknistofan Strandgötu 11 220 Hafnarfirði.
STH. teiknistofan ehf. kt. 510298-2769. Kt. aðalhönnuðar: 141250-4189.
Sími: 5651510. Netfang: teiknistofan@simnet.is

Skýringar:	Aðaluppdráttur.
Teikning:	Útlitsmyndir.
Mælikvarði:	1 : 100.
Undirskrift:	<i>11/4 07</i>
Blað nr: 2 af 4.	Dagsetning: 8 nóvember 2006.
Breytt:	