



# HNOÐRAVELLIR 5 OG 7 HAFNARFIRÐI.


Samþykkt þann  
11 APR. 2007  
Byggingafulltrúinn í Hafnarfirði  
F.h. Kristján Þórarinnsson

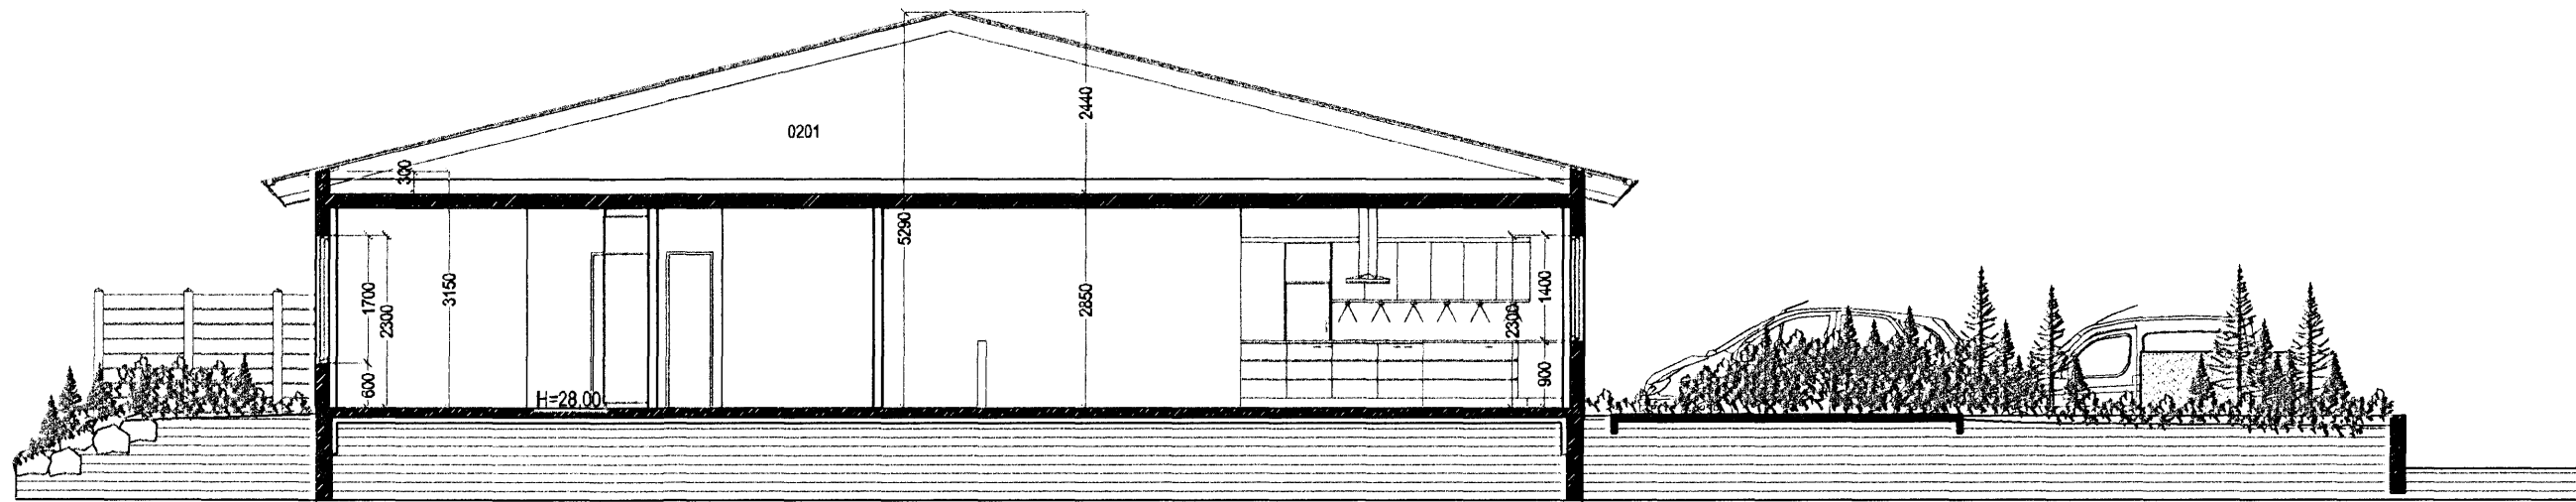

SNID A-A. MKV. 1:100.

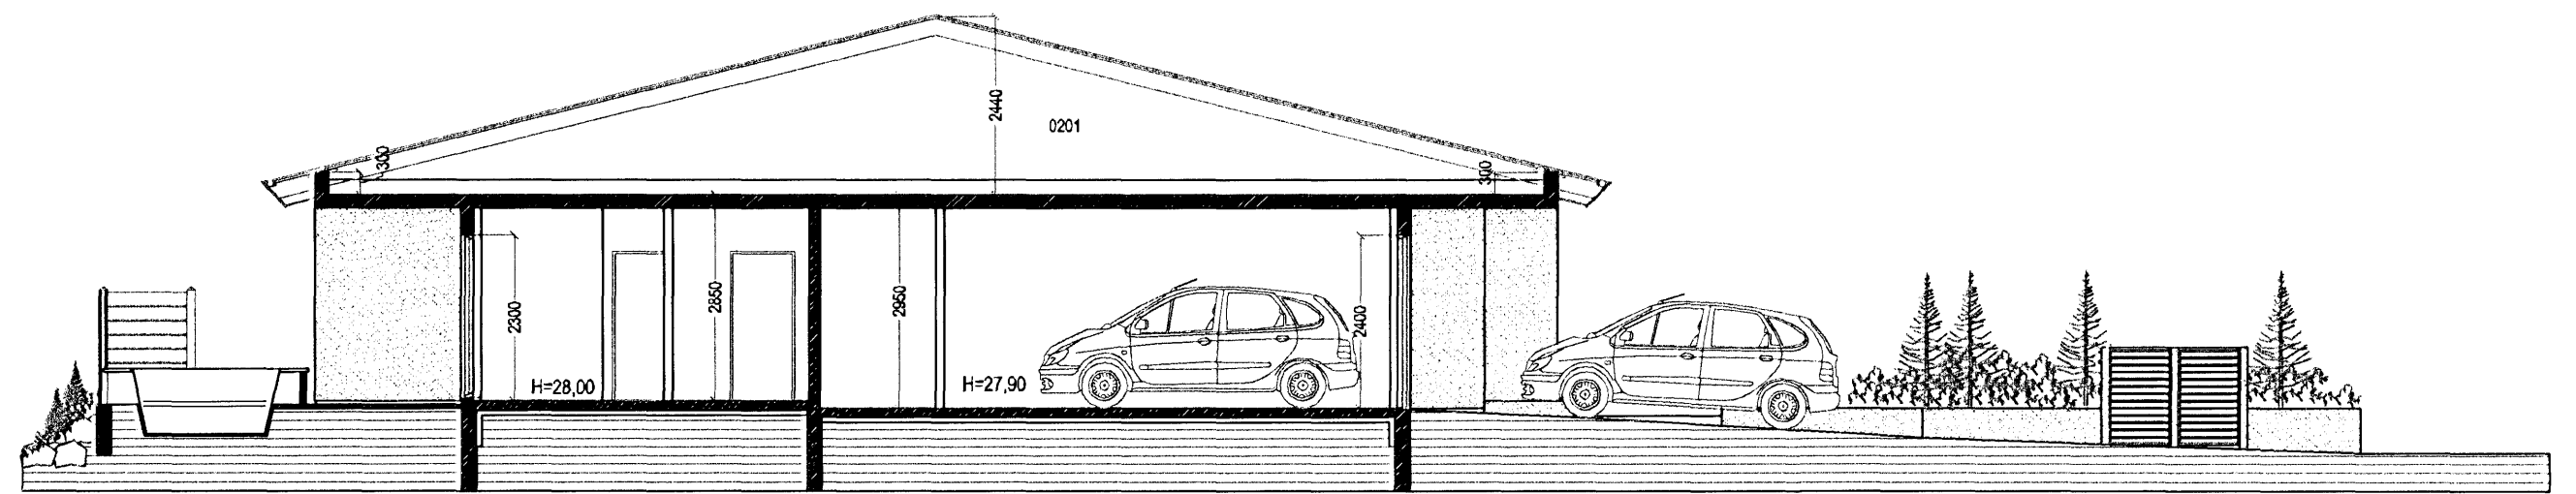

SNID B-B. MKV. 1:100.

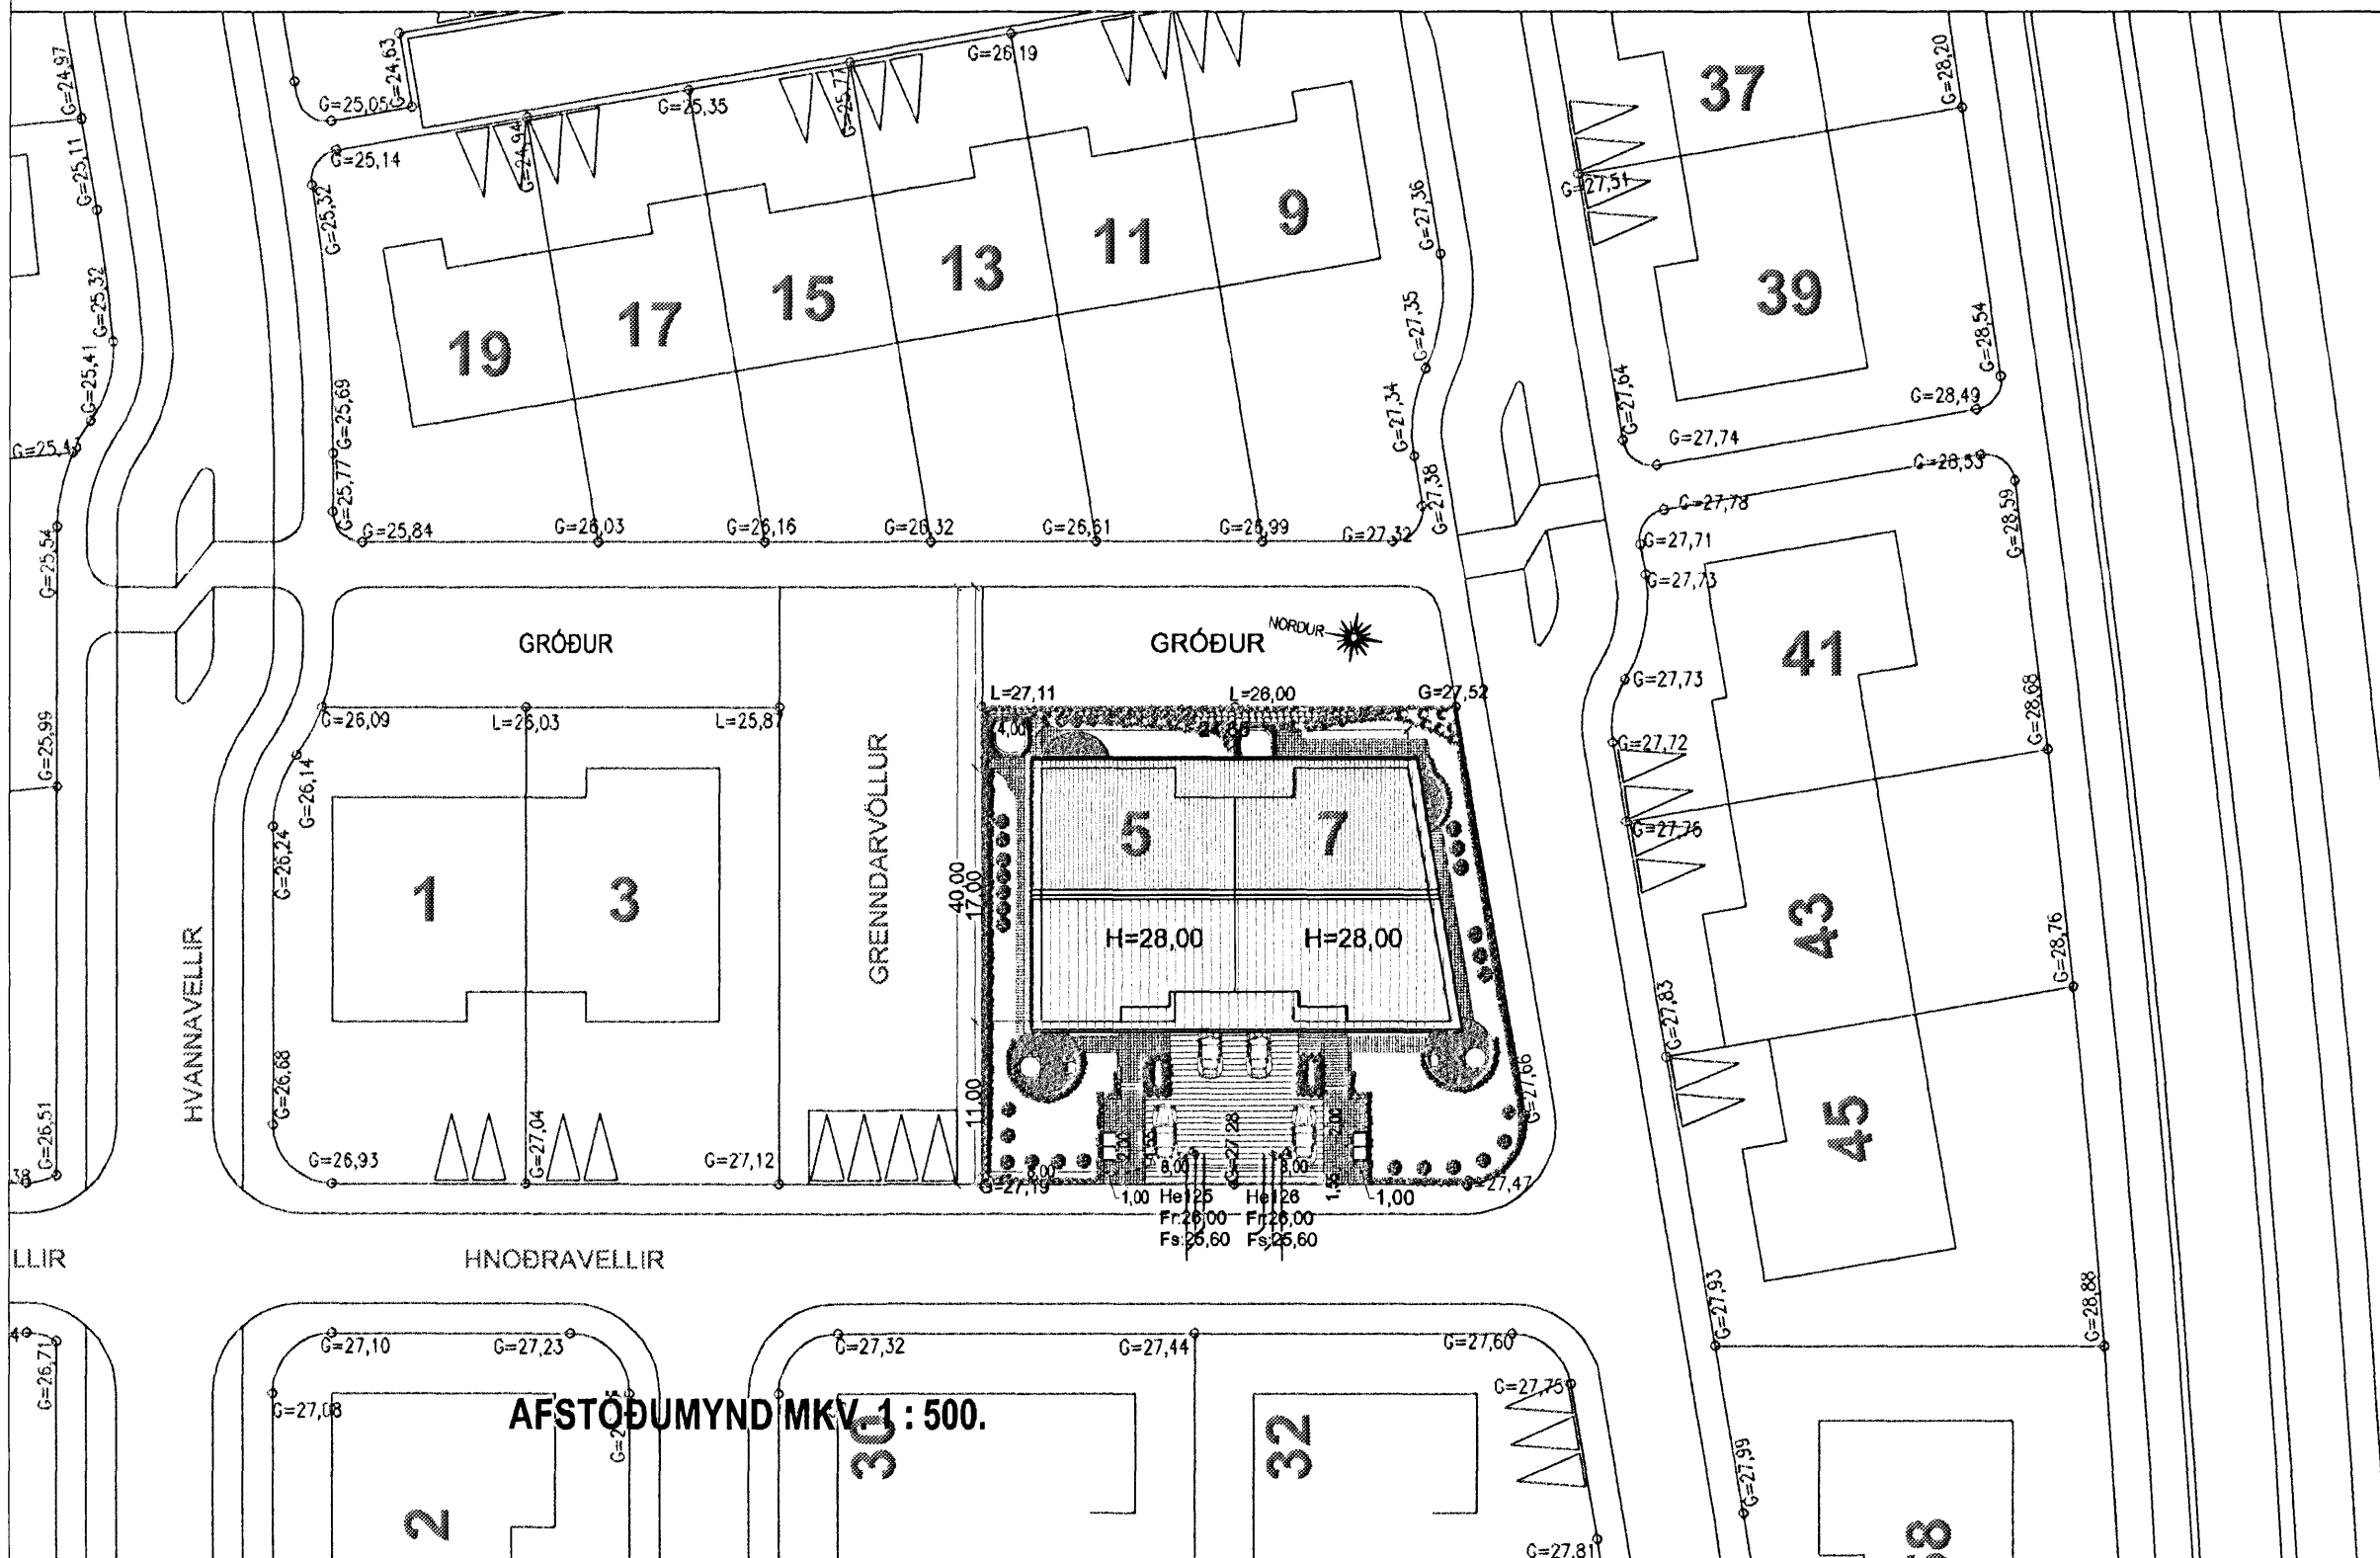

### Skýringar vegna eldvarna:

- BO. táknað björgunarp, samkv. reglugerð um brunavarnir og brunamál.
- Táknað rýmingarleið, samkv. reglugerð um brunavarnir og brunamál.
- Reykskynjari, staðsetjst samkv. teikningu.

LR. táknað lofttræsting.  
Herbergi og svæði sem liggja að útvægg eru lofttræst um opnanl, glugga,  
lokuð innrymi eru lofttræst í gegnum blikk stokka, sjálftrékkjandi eða með vélrænni lofttræstingu  
eftir því sem við á.

Varðandi frekari málsetningar, sjá sérteikningar aðalhönnuðar í mkv. 1:50.  
Séruppdrættir skulu unnir þegar aðaluppdrættir hafa verið samþykktir af byggingaryfirvöldum.

## HNOÐRAVELLIR 5 OG 7 HAFNARFIRÐI.

Sigurður Þorvarðarson byggingafræðingur bfi.  
Teiknistofan Strandgötu 11 220 Hafnarfirði.  
STH. teiknistofan ehf. kt. 510298-2769. Kt. aðalhönnuðar: 141250-4189.  
Sími: 5651510. Netfang: teiknistofan@simnet.is

Skýringar:	Aðaluppdráttur.
Teikning:	Afstöðumynd/ snið/ skýringar.
Mælikvarði:	1 : 100/ 1: 500
Undirskrift:	
Blað nr: 3 af 4.	Dagsetning: 23.óktóber 2006.
Breytt:	

AFSTÖÐUMYND MKV. 1 : 500.