




# HNOÐRAVELLIR 20 HAFNARFIRÐI.

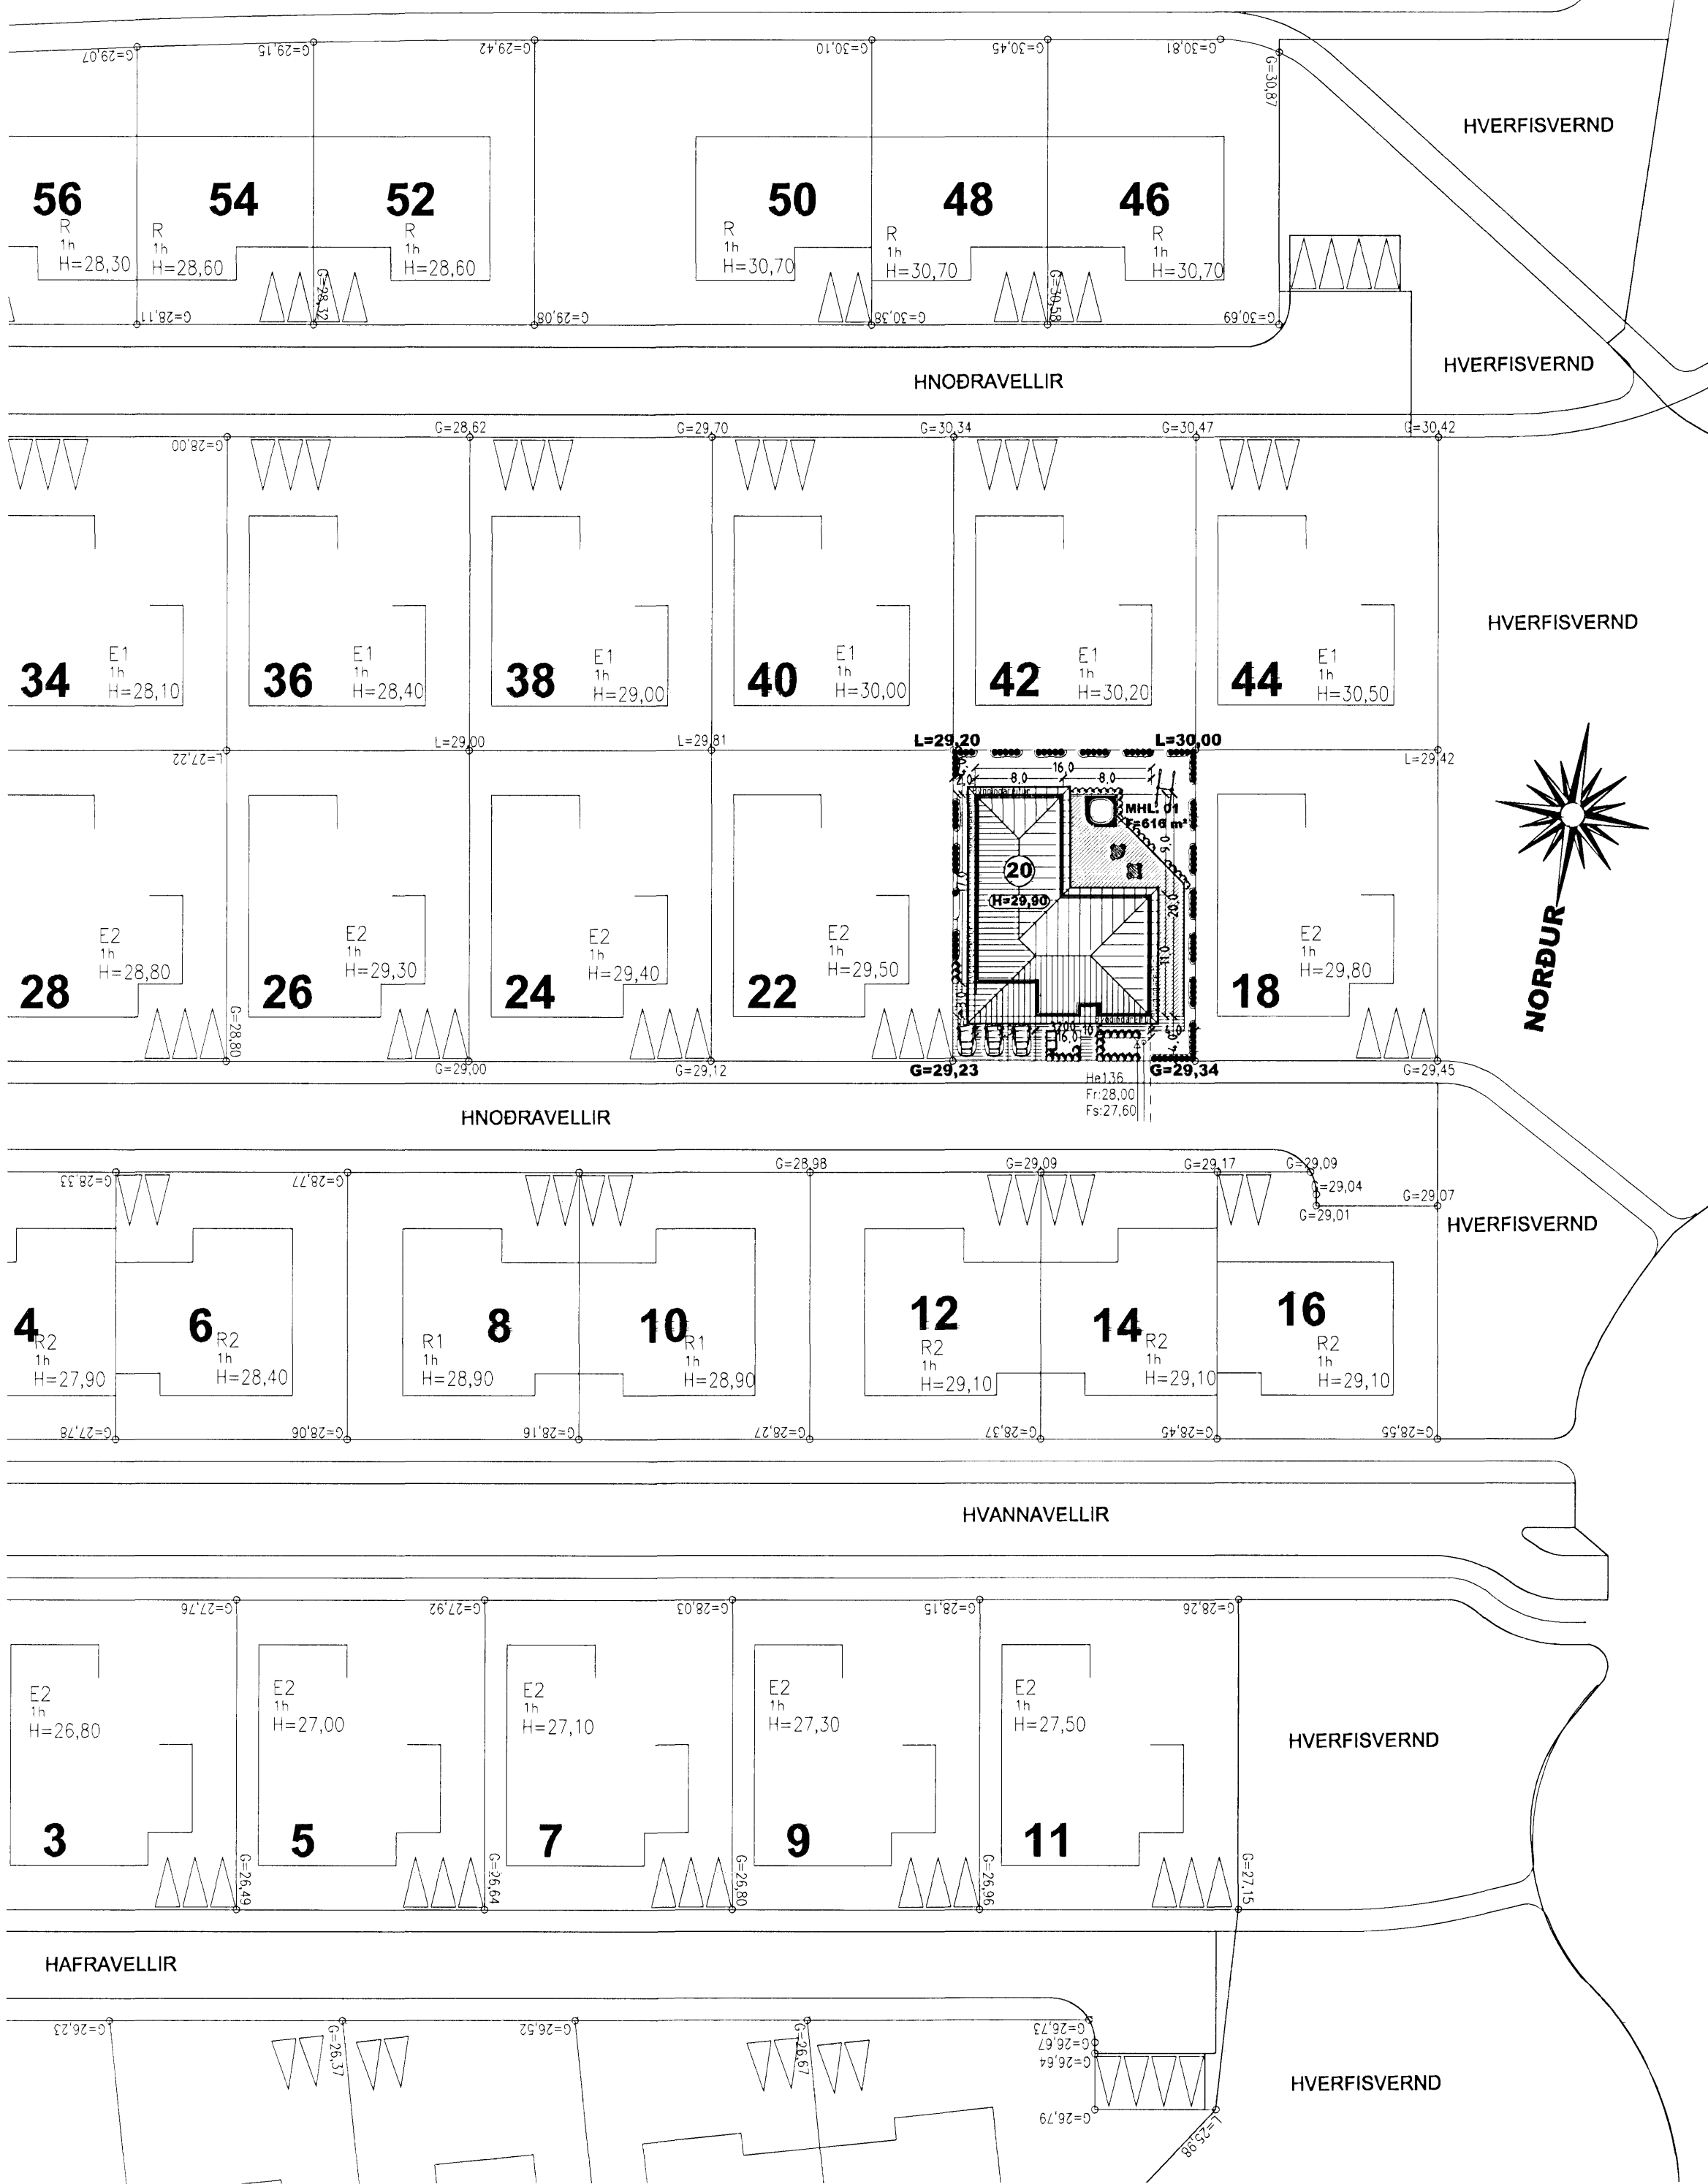


Samþykkt þann  
 7 MAR 2007  
 Byggingafulltrúin í Hafnarfirði  
 F.h. Jón Sigurðsson

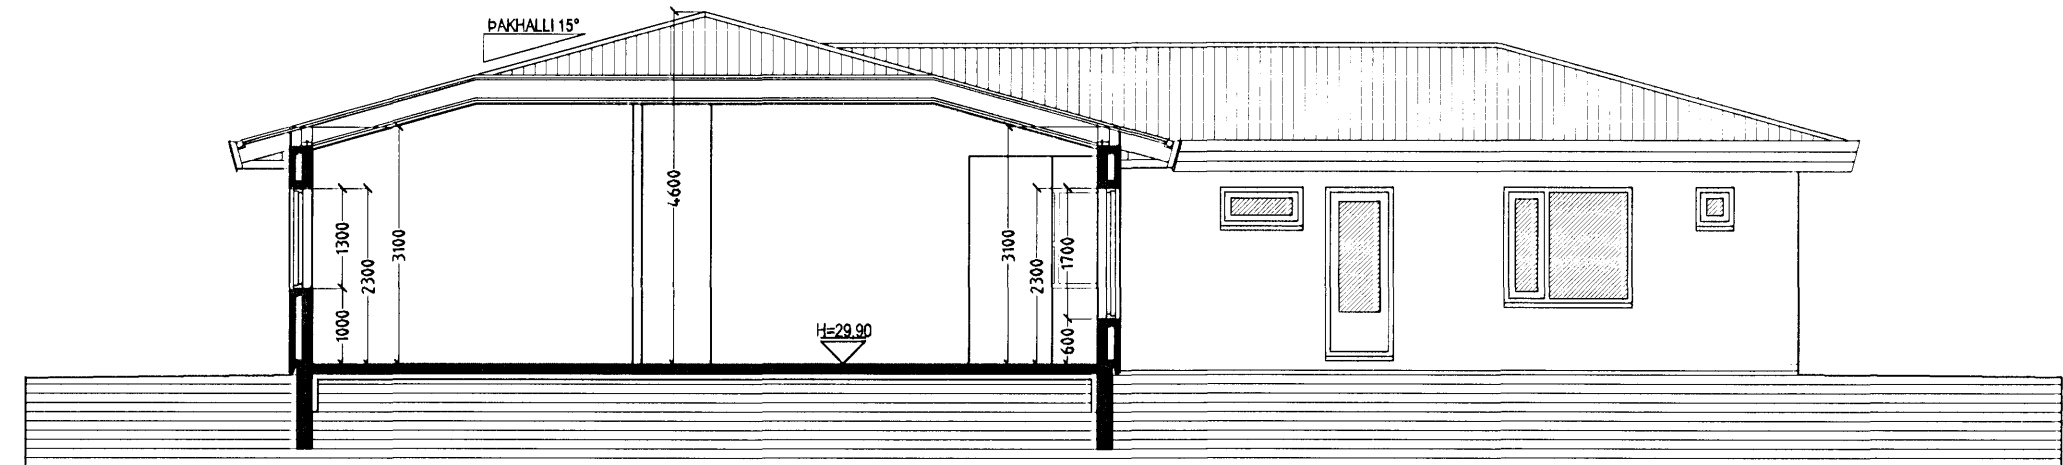

SNID A-A MKV. 1:100.

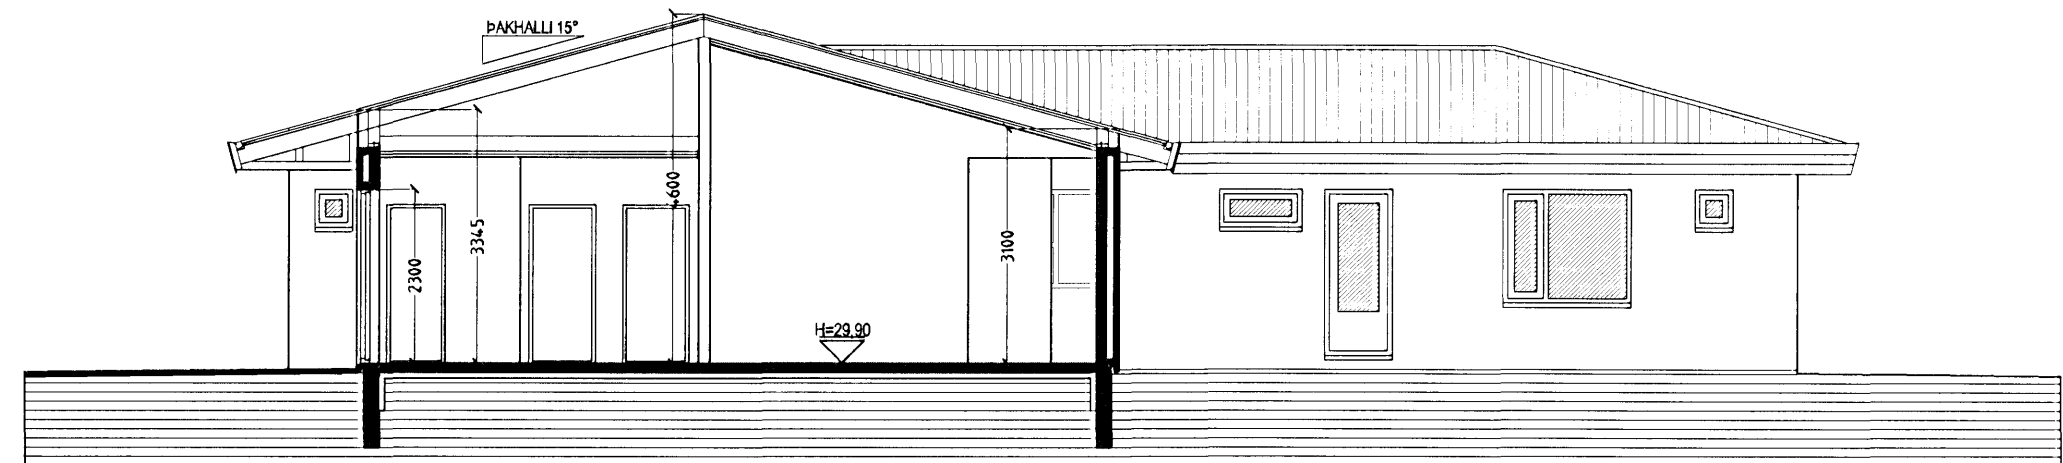

SNID B-B MKV. 1:100.

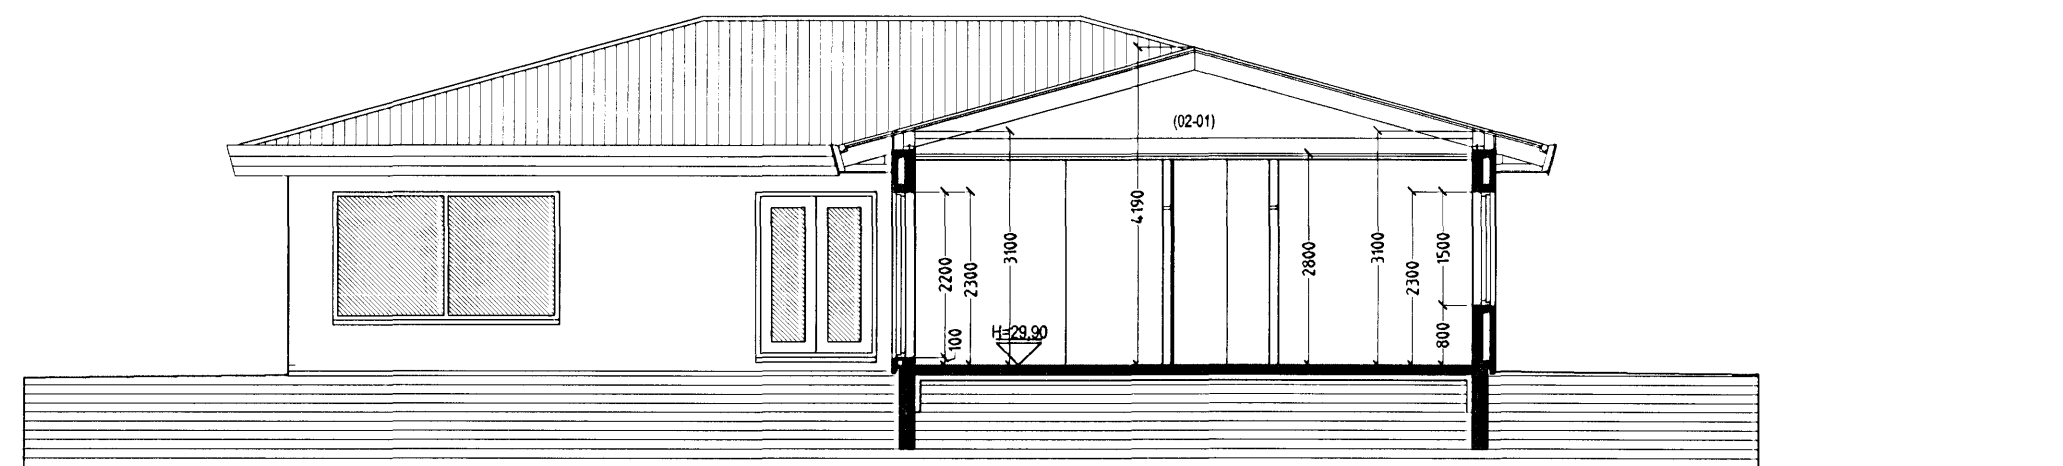

SNID C-C MKV. 1:100.

## HNOÐRAVELLIR 20 HAFNARFIRÐI.

Sigurður Þorvarðarson byggingafræðingur bfi.  
 Teiknistofan Strandgötu 11 220 Hafnarfirði.  
 STH. teiknistofan ehf. kt. 510298-2769. Kt. aðalhönnuðar: 141250-4189.  
 Sími: 5651510. Netfang: teiknistofan@simnet.is

Skýringar:	Aðaluppdráttur.
Teikning:	Snid A-A, B-B C-C & afstöðmynd.
Mælikvarði:	1: 100 & 1500.
Undirskrift:	<i>[Signature]</i>
Blað nr: 2 af 4.	Dagsetning: 22 febrúar 2007.
Breytt:	