


HNOÐRAVELLIR 20 HAFNARFIRÐI.


Samþykkt þann

7 MAR 2007


Byggingafrúðun Hafnarfirði
F.h. Jón Sigurðsson

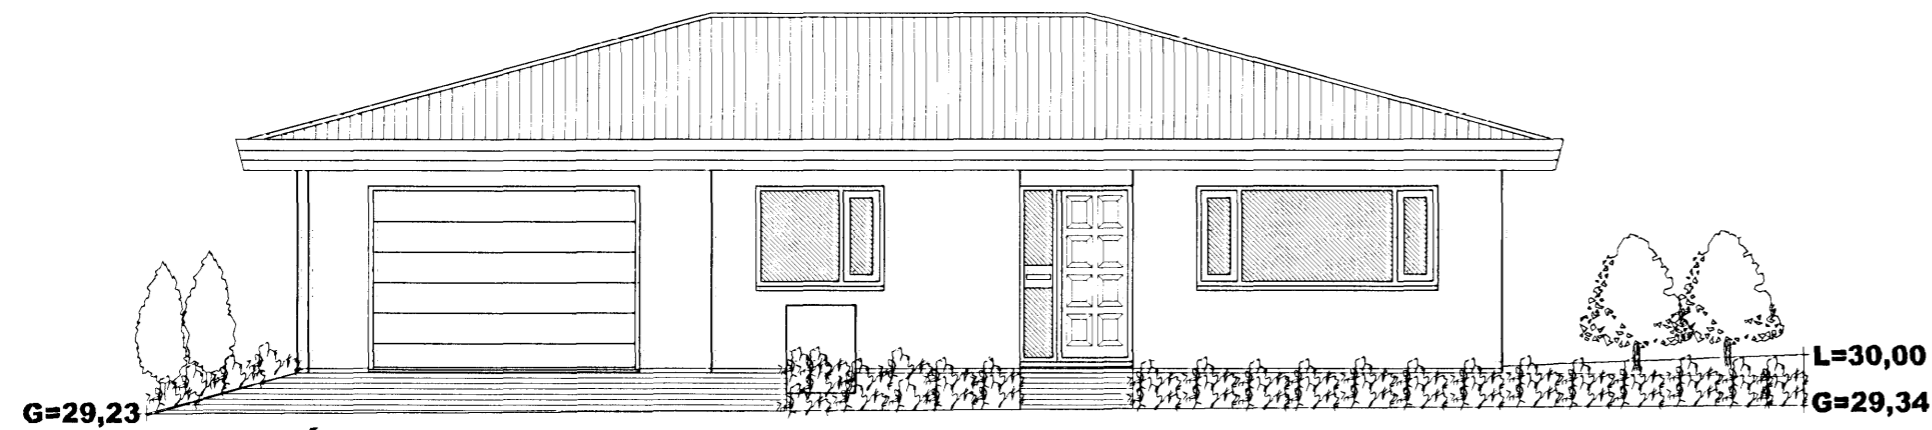


ÚTLIT NORÐUR MKV. 1:100.

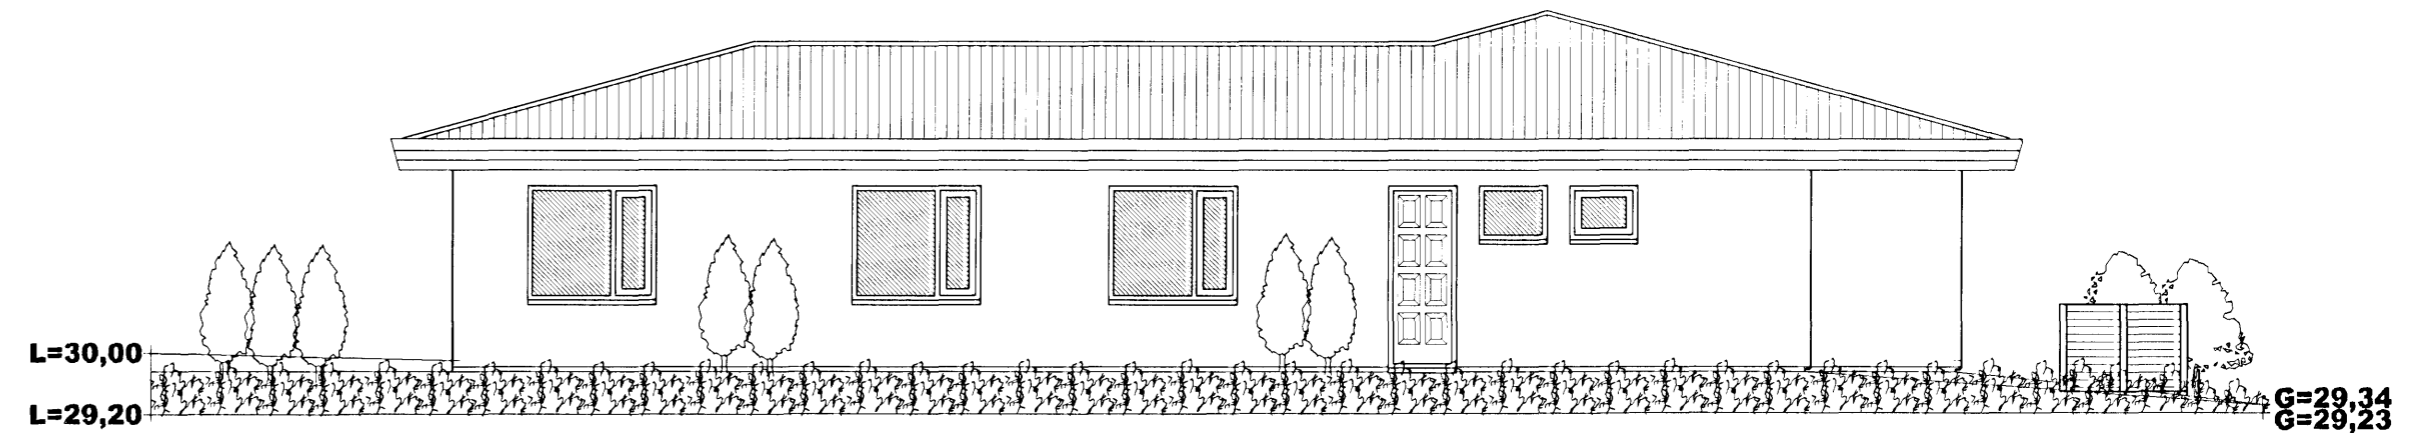

ÚTLIT AUSTUR MKV. 1:100.

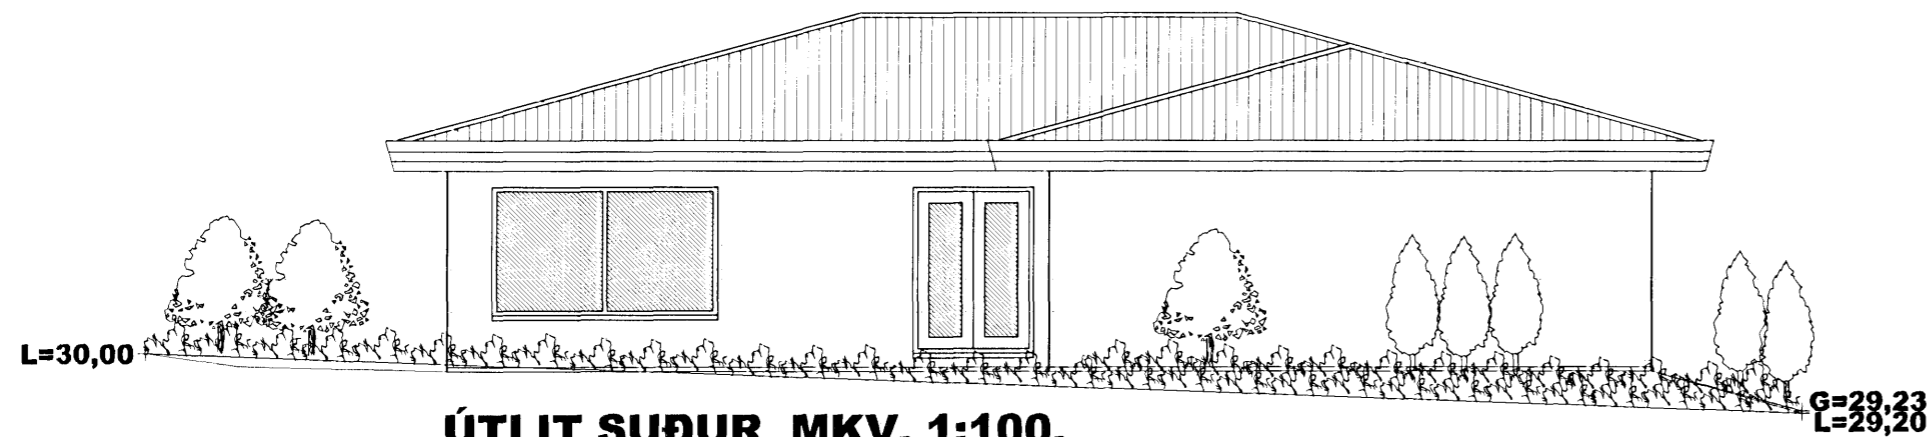

ÚTLIT SUÐUR MKV. 1:100.

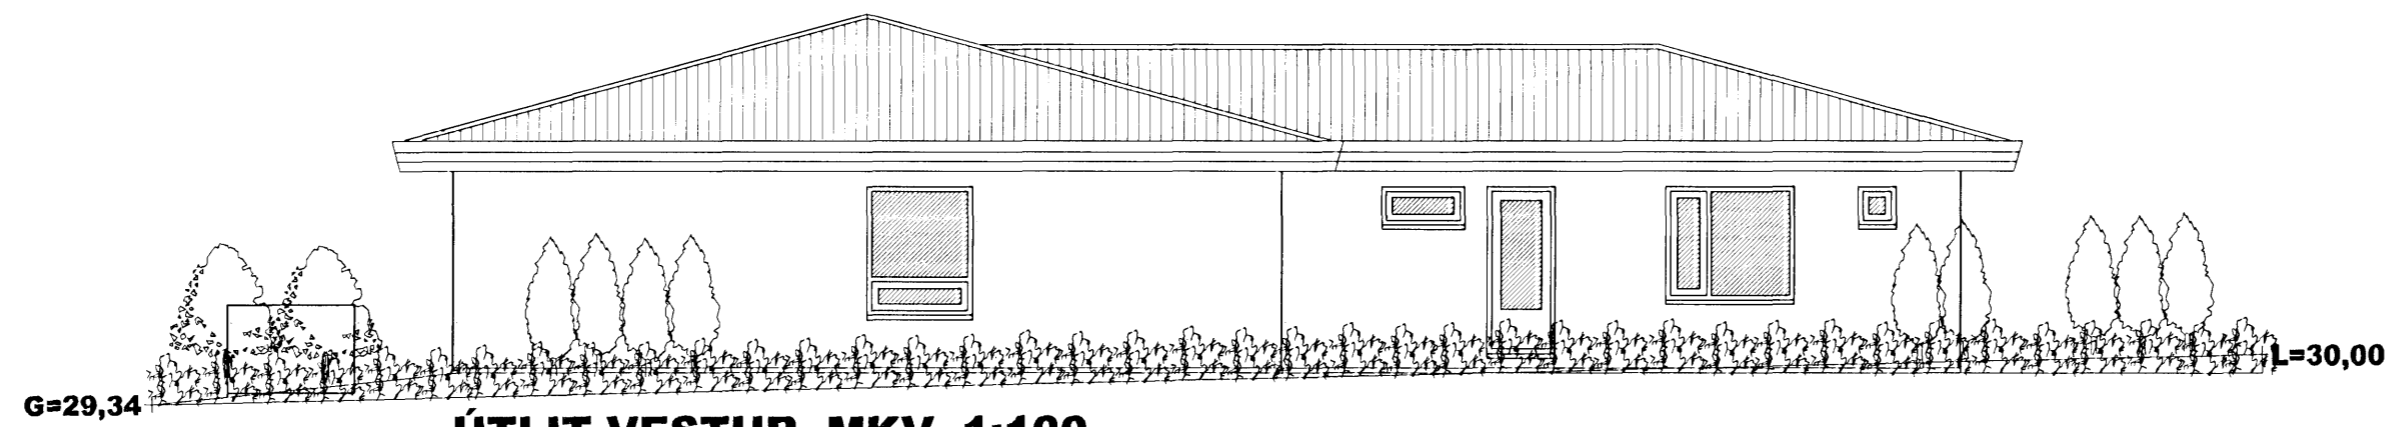

ÚTLIT VESTUR MKV. 1:100.

HNOÐRAVELLIR 20 HAFNARFIRÐI.

Sigurður Þorvarðarson byggingafræðingur bfi.
Teiknistofan Strandgötu 11 220 Hafnarfirði.
STH. teiknistofan ehf. kt. 510298-2769. Kt. aðalhönnuðar: 141250-4189.
Sími: 5651510. Netfang: teiknistofan@simnet.is

Skýringar:	Aðaluppdráttur.
Teikning:	Útlitsmyndir.
Mælikvæði:	1:100.
Undirskrift:	<i>Jón Sigurðsson</i>
Blað nr: 3 af 4.	Dagsetning: 22 febrúar 2007.
Breytt:	