





Samþykkt þann

14 MAR 2007


Byggingafulltíðni Hafnarfirði
F.h. Jón Sigurðsson

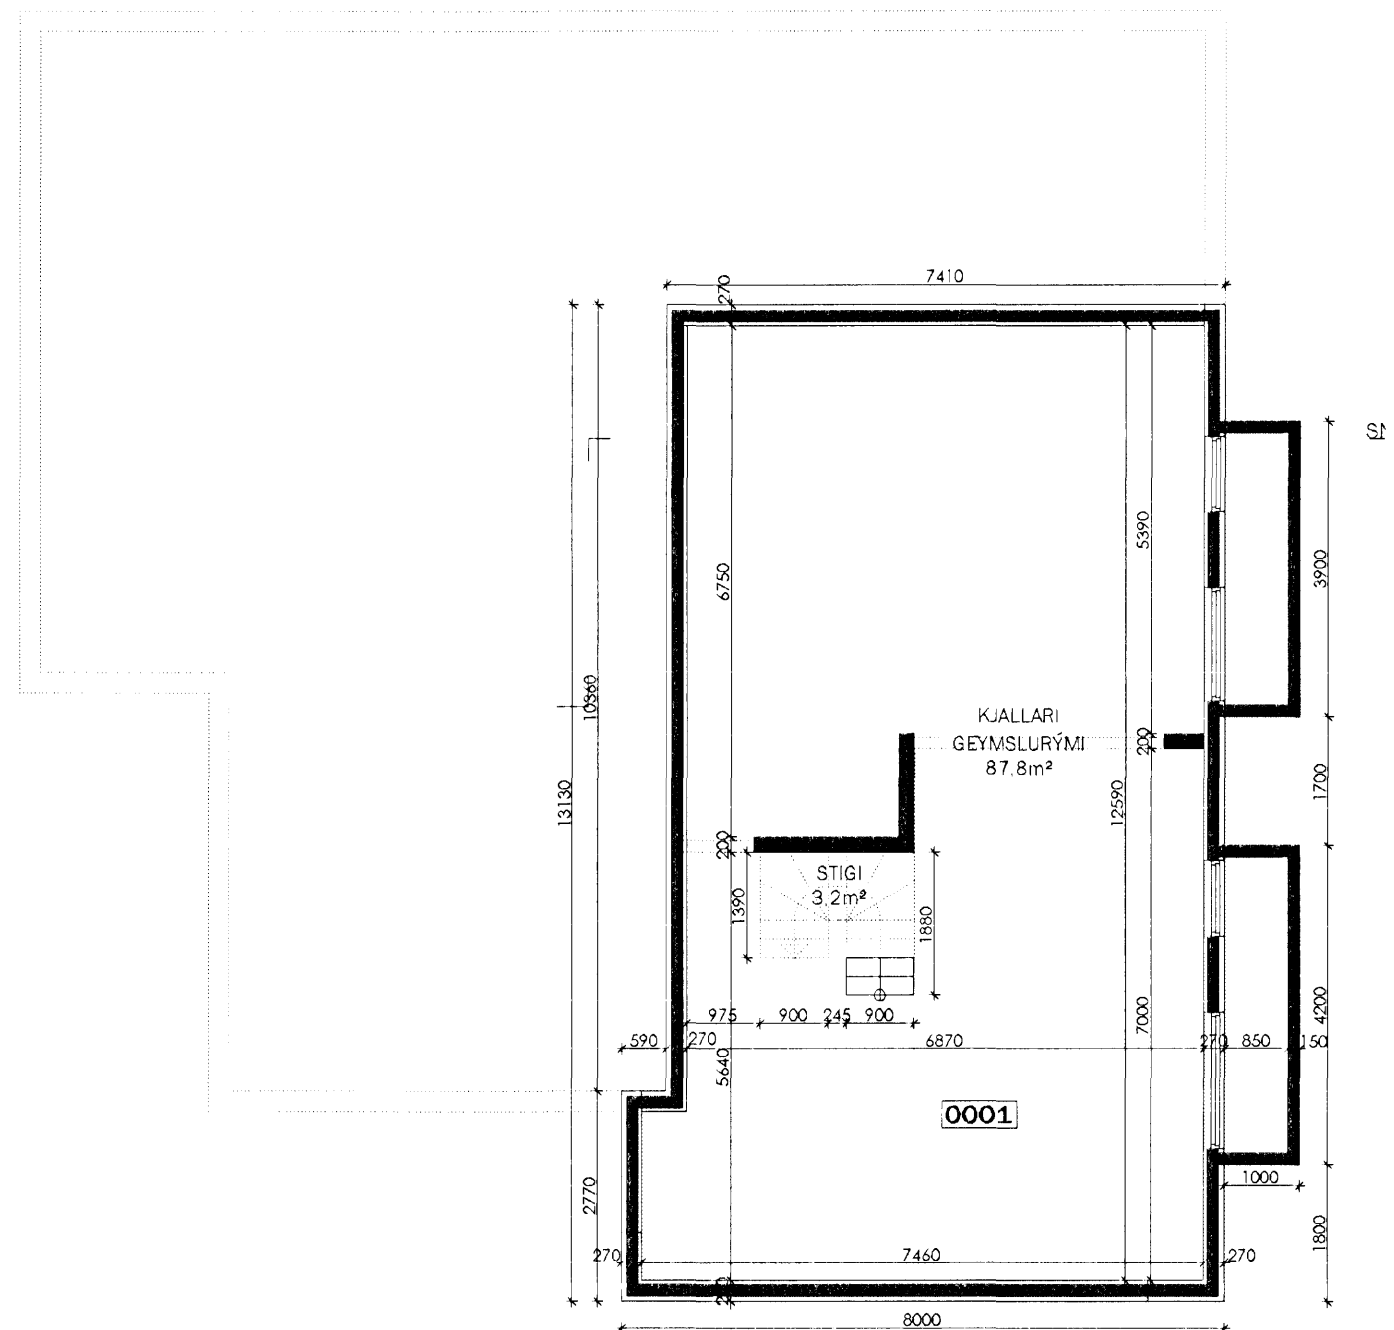

KJALLARI GRUNNMYND - 1:100

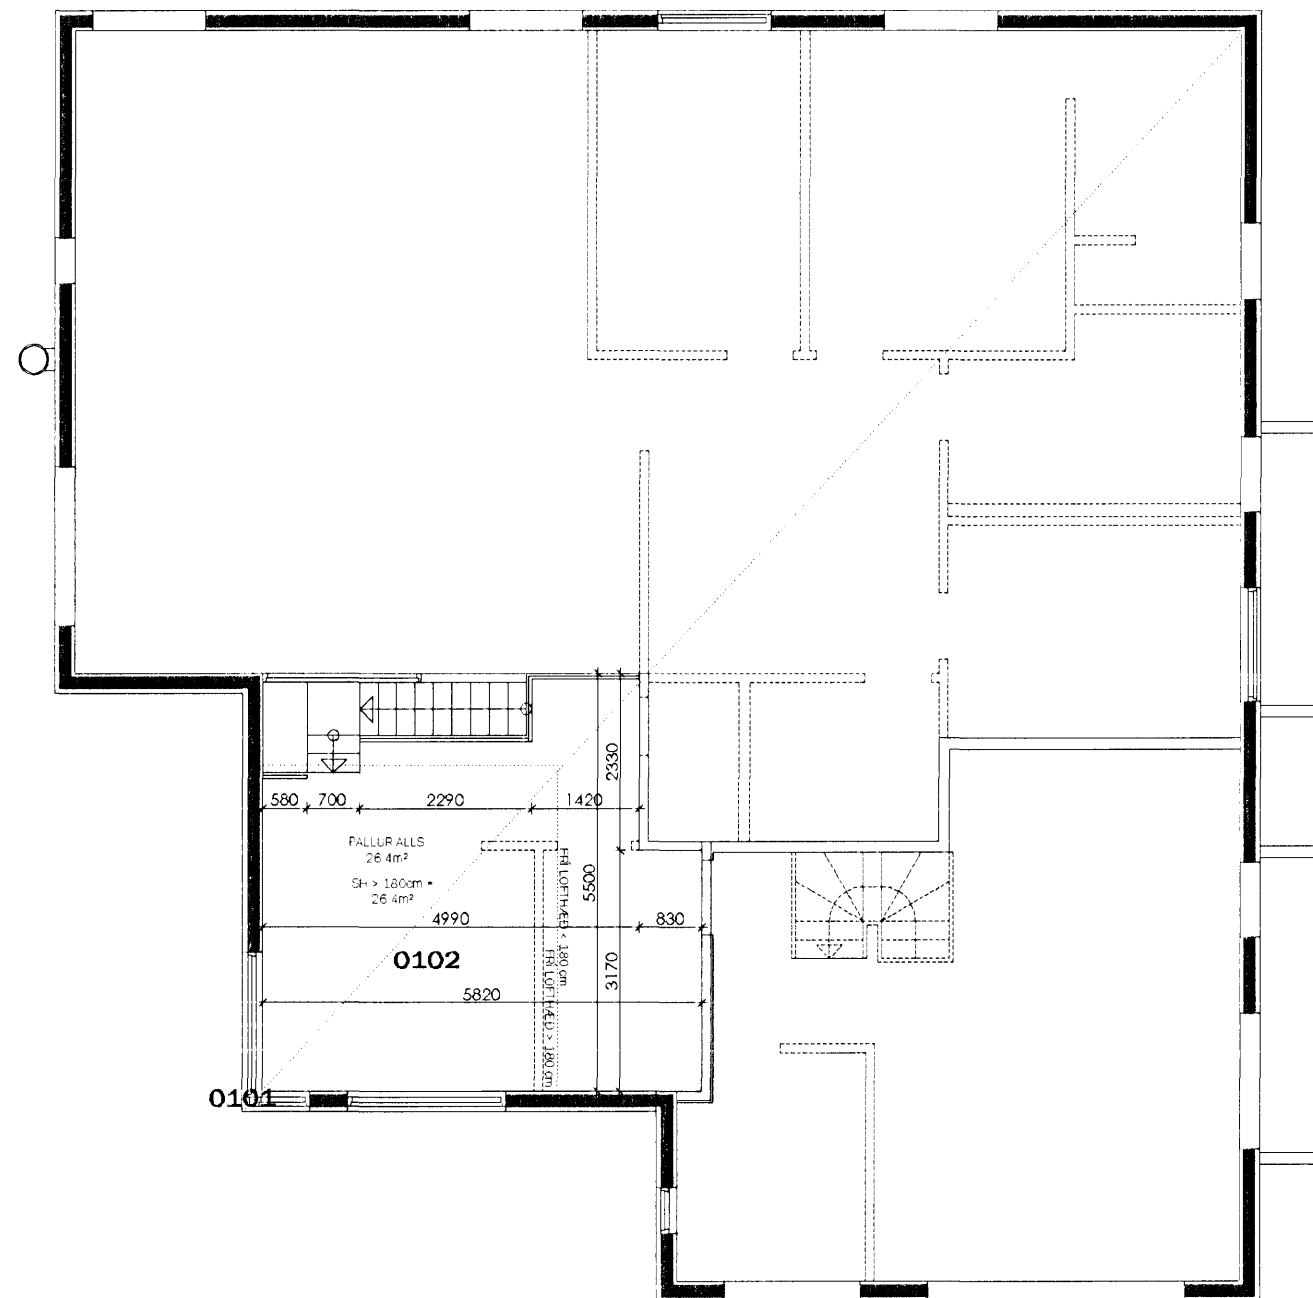

MILLILOFT GRUNNMYND - 1:100

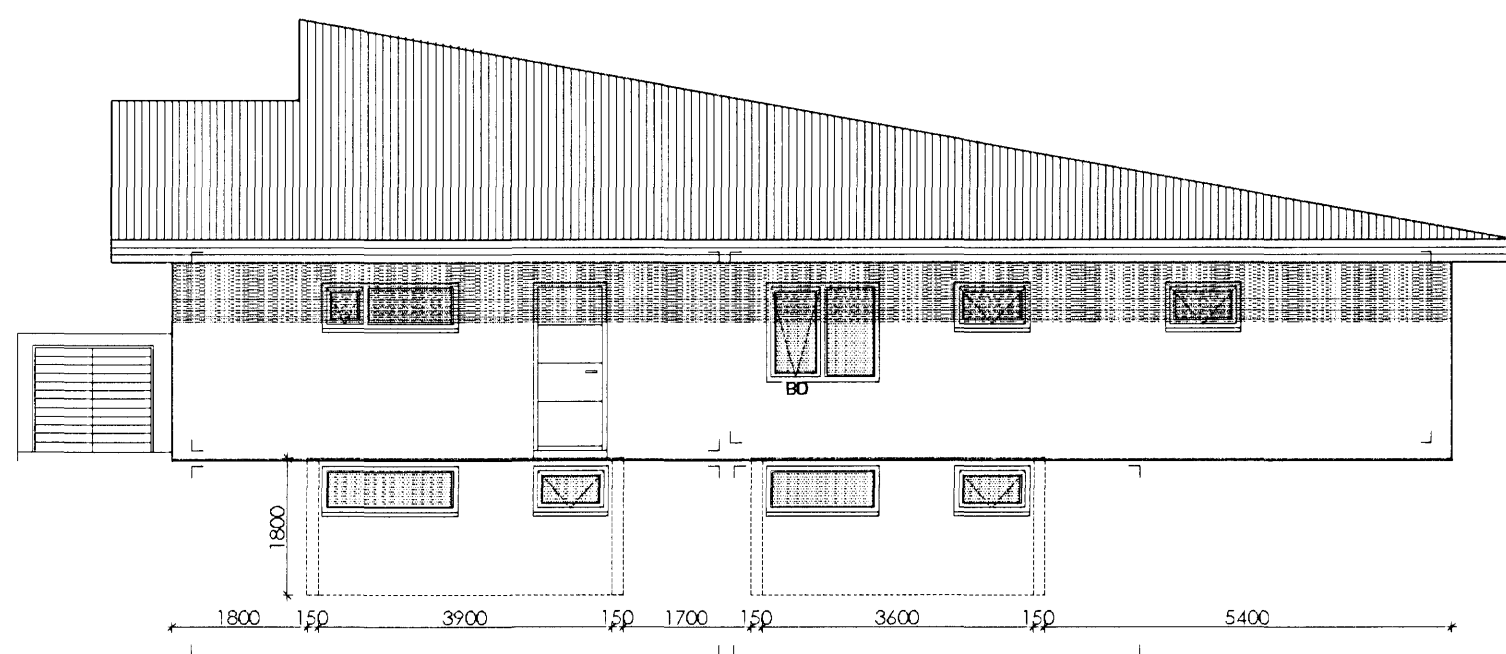

ÚTLIT AUSTUR - 1:100 - GRYFJA MÁLSETT

Br 1 05 03 2007 Milliloft másett. lína í skráningartöflu
HNOÐRAVELLIR 42 221 HAFNARFJÖRÐUR
KJALLARI OG MILLILOFT
Teikn nr 03 Mkv 1.100 Dagaett janúar 2007 Blaðstærð A2
Samþykkt <i>Línfríður Adalsteinsson</i> Dagaett