




Samþykkt þann  
 14 MAR 2007  
 Byggingafulltrúinn í Hafnarfirði  
 F.h. Jón Sigurðsson

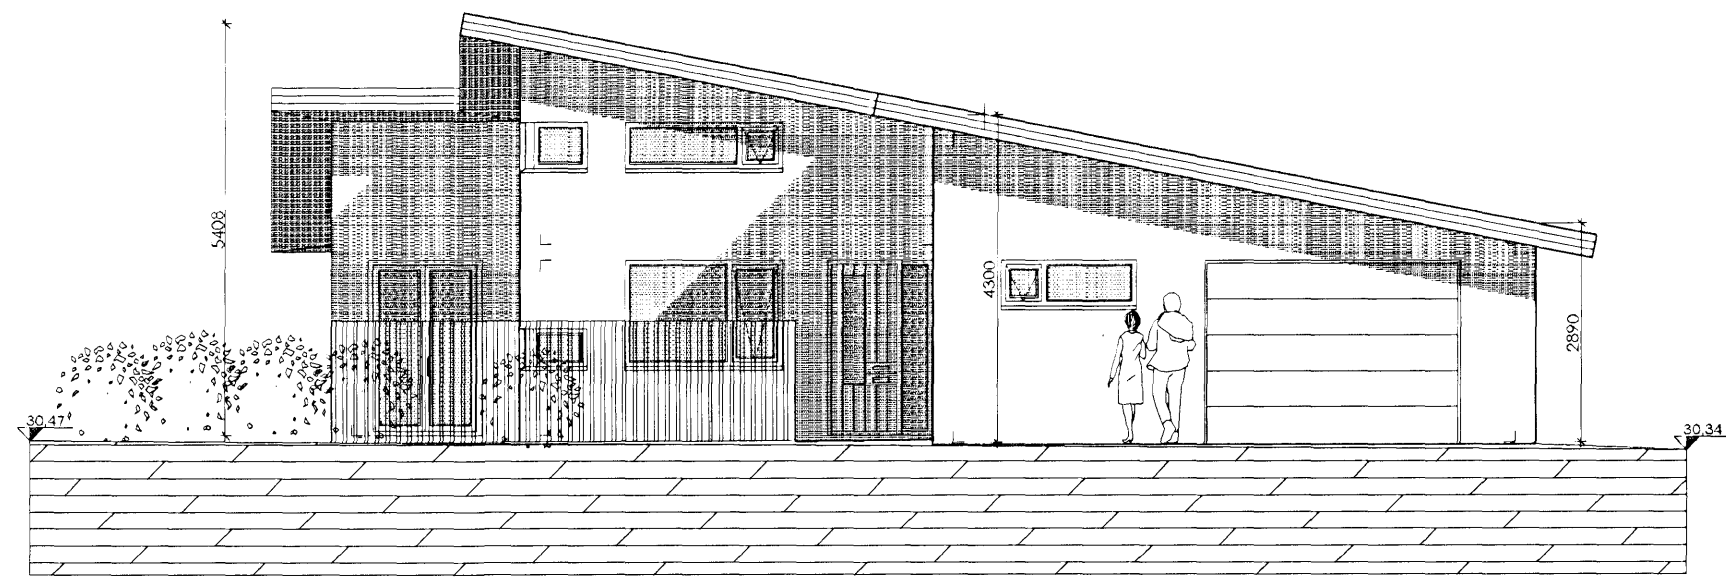


ÚTLIT SUÐUR - 1:100

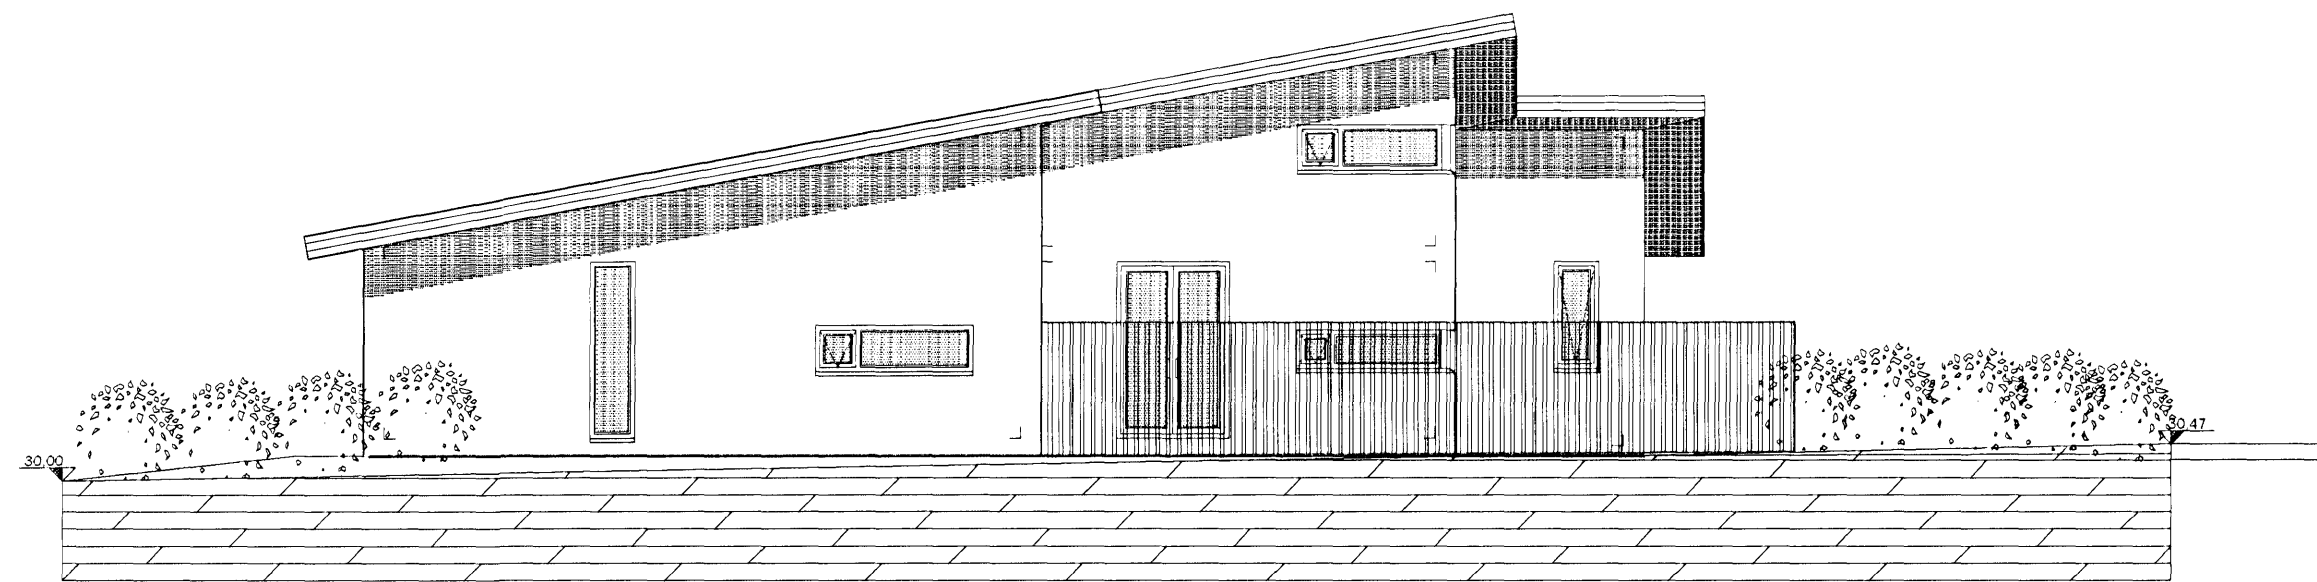


ÚTLIT VESTUR - 1:100

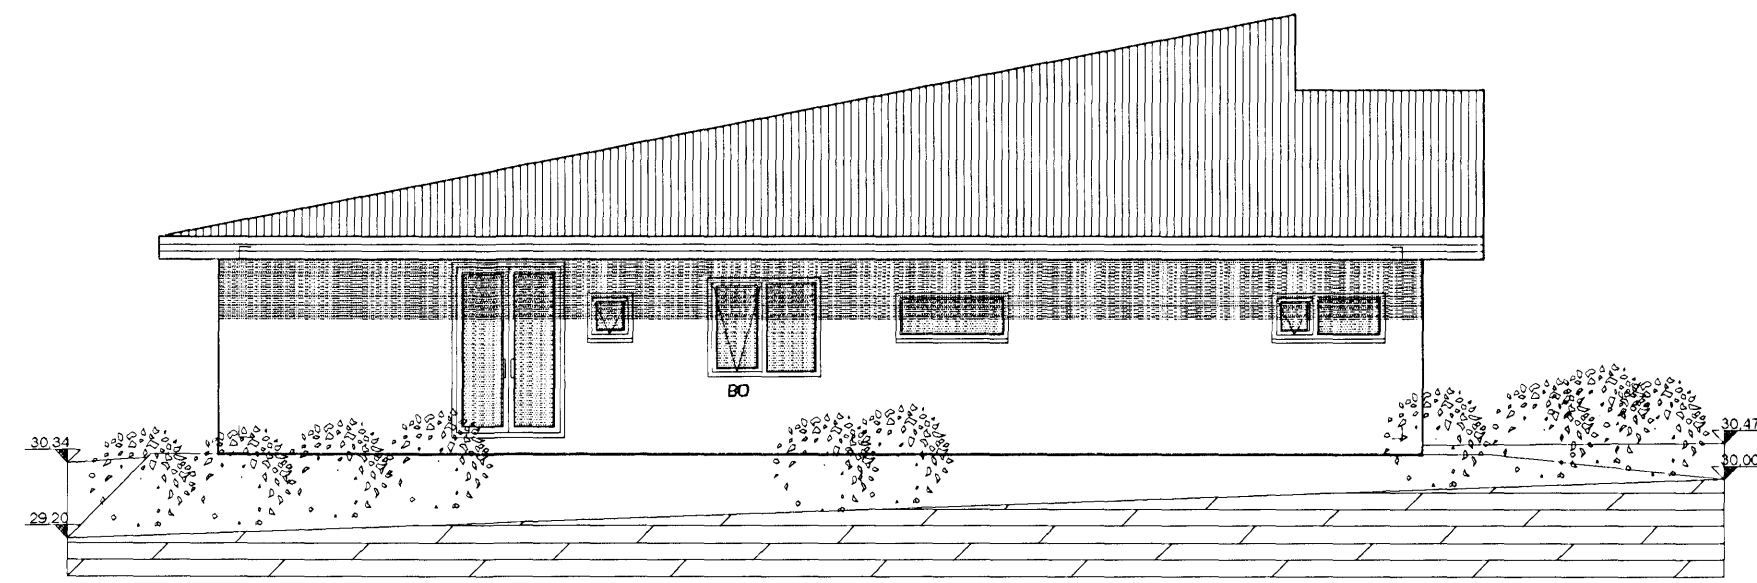

ÚTLIT NORDUR - 1:100

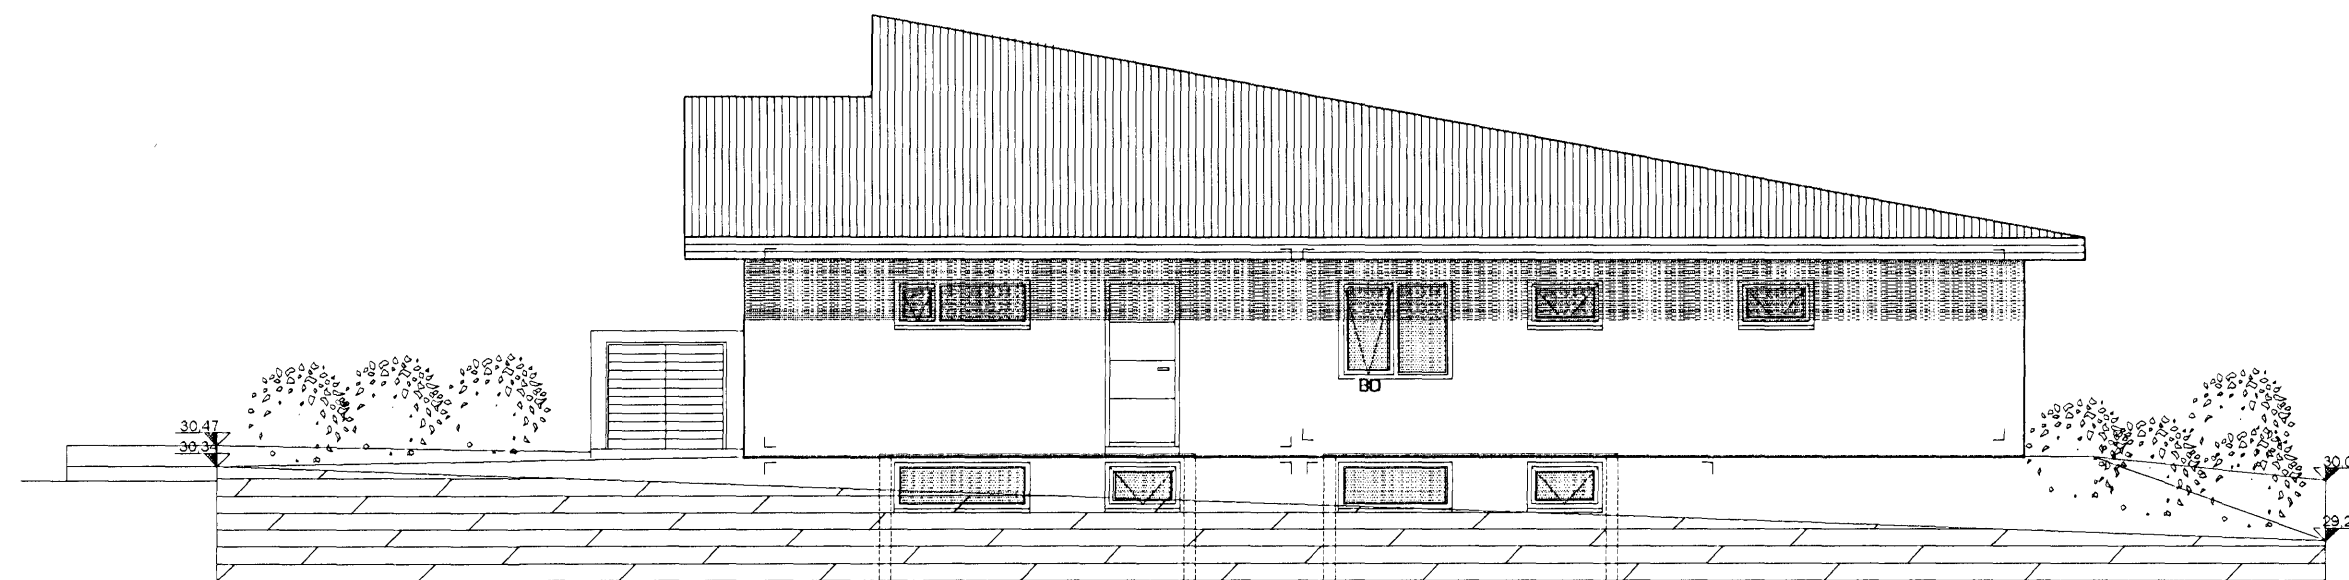

ÚTLIT AUSTUR - 1:100

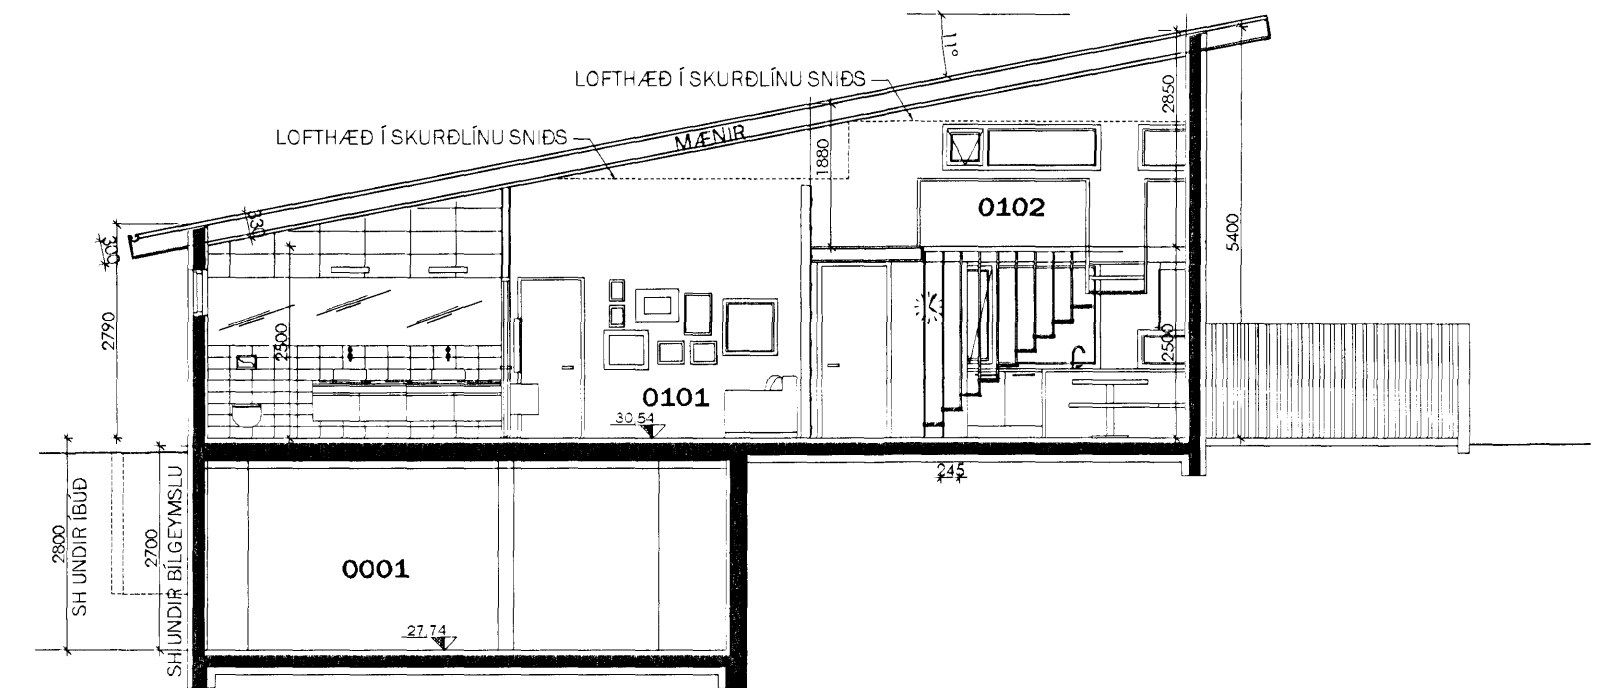

SNID - 1:100

Breytingar	Br 1 05 03 2007 Milliloft másett. Lína í skráningartöflu		
Heiti verks	HNOÐRAVELLIR 42 221 HAFNARFJÖRÐUR		
Teikning	ÚTLIT OG SNID		
Teikn nr	Mkv	Dagsetn	Blábastærð
02	1:100	janúar 2007	A2
Samþykkt	<i>Louisa Atahneurov</i>		Dagsetn

ÞRÍÐJA HÆÐIN, ARKITEKTAR  
 SIGURÐÓR ADALSTEINSSON FAI Lóa Kristín Ólafsdóttir  
 Innanhússarkitekt  
 REYKJAVÍKURVEGI 68 220 HAFNARFJÖRÐUR sími 461 1011  
 SÍMARNÚM 555 48 10 894 4198 KT 250144-3639  
 Klappargatur 25-27 3 hæð 101 Reykjavík  
 louisa@hive.is - 4454521 og 8242421