


Grunnmynd mkv.1:100

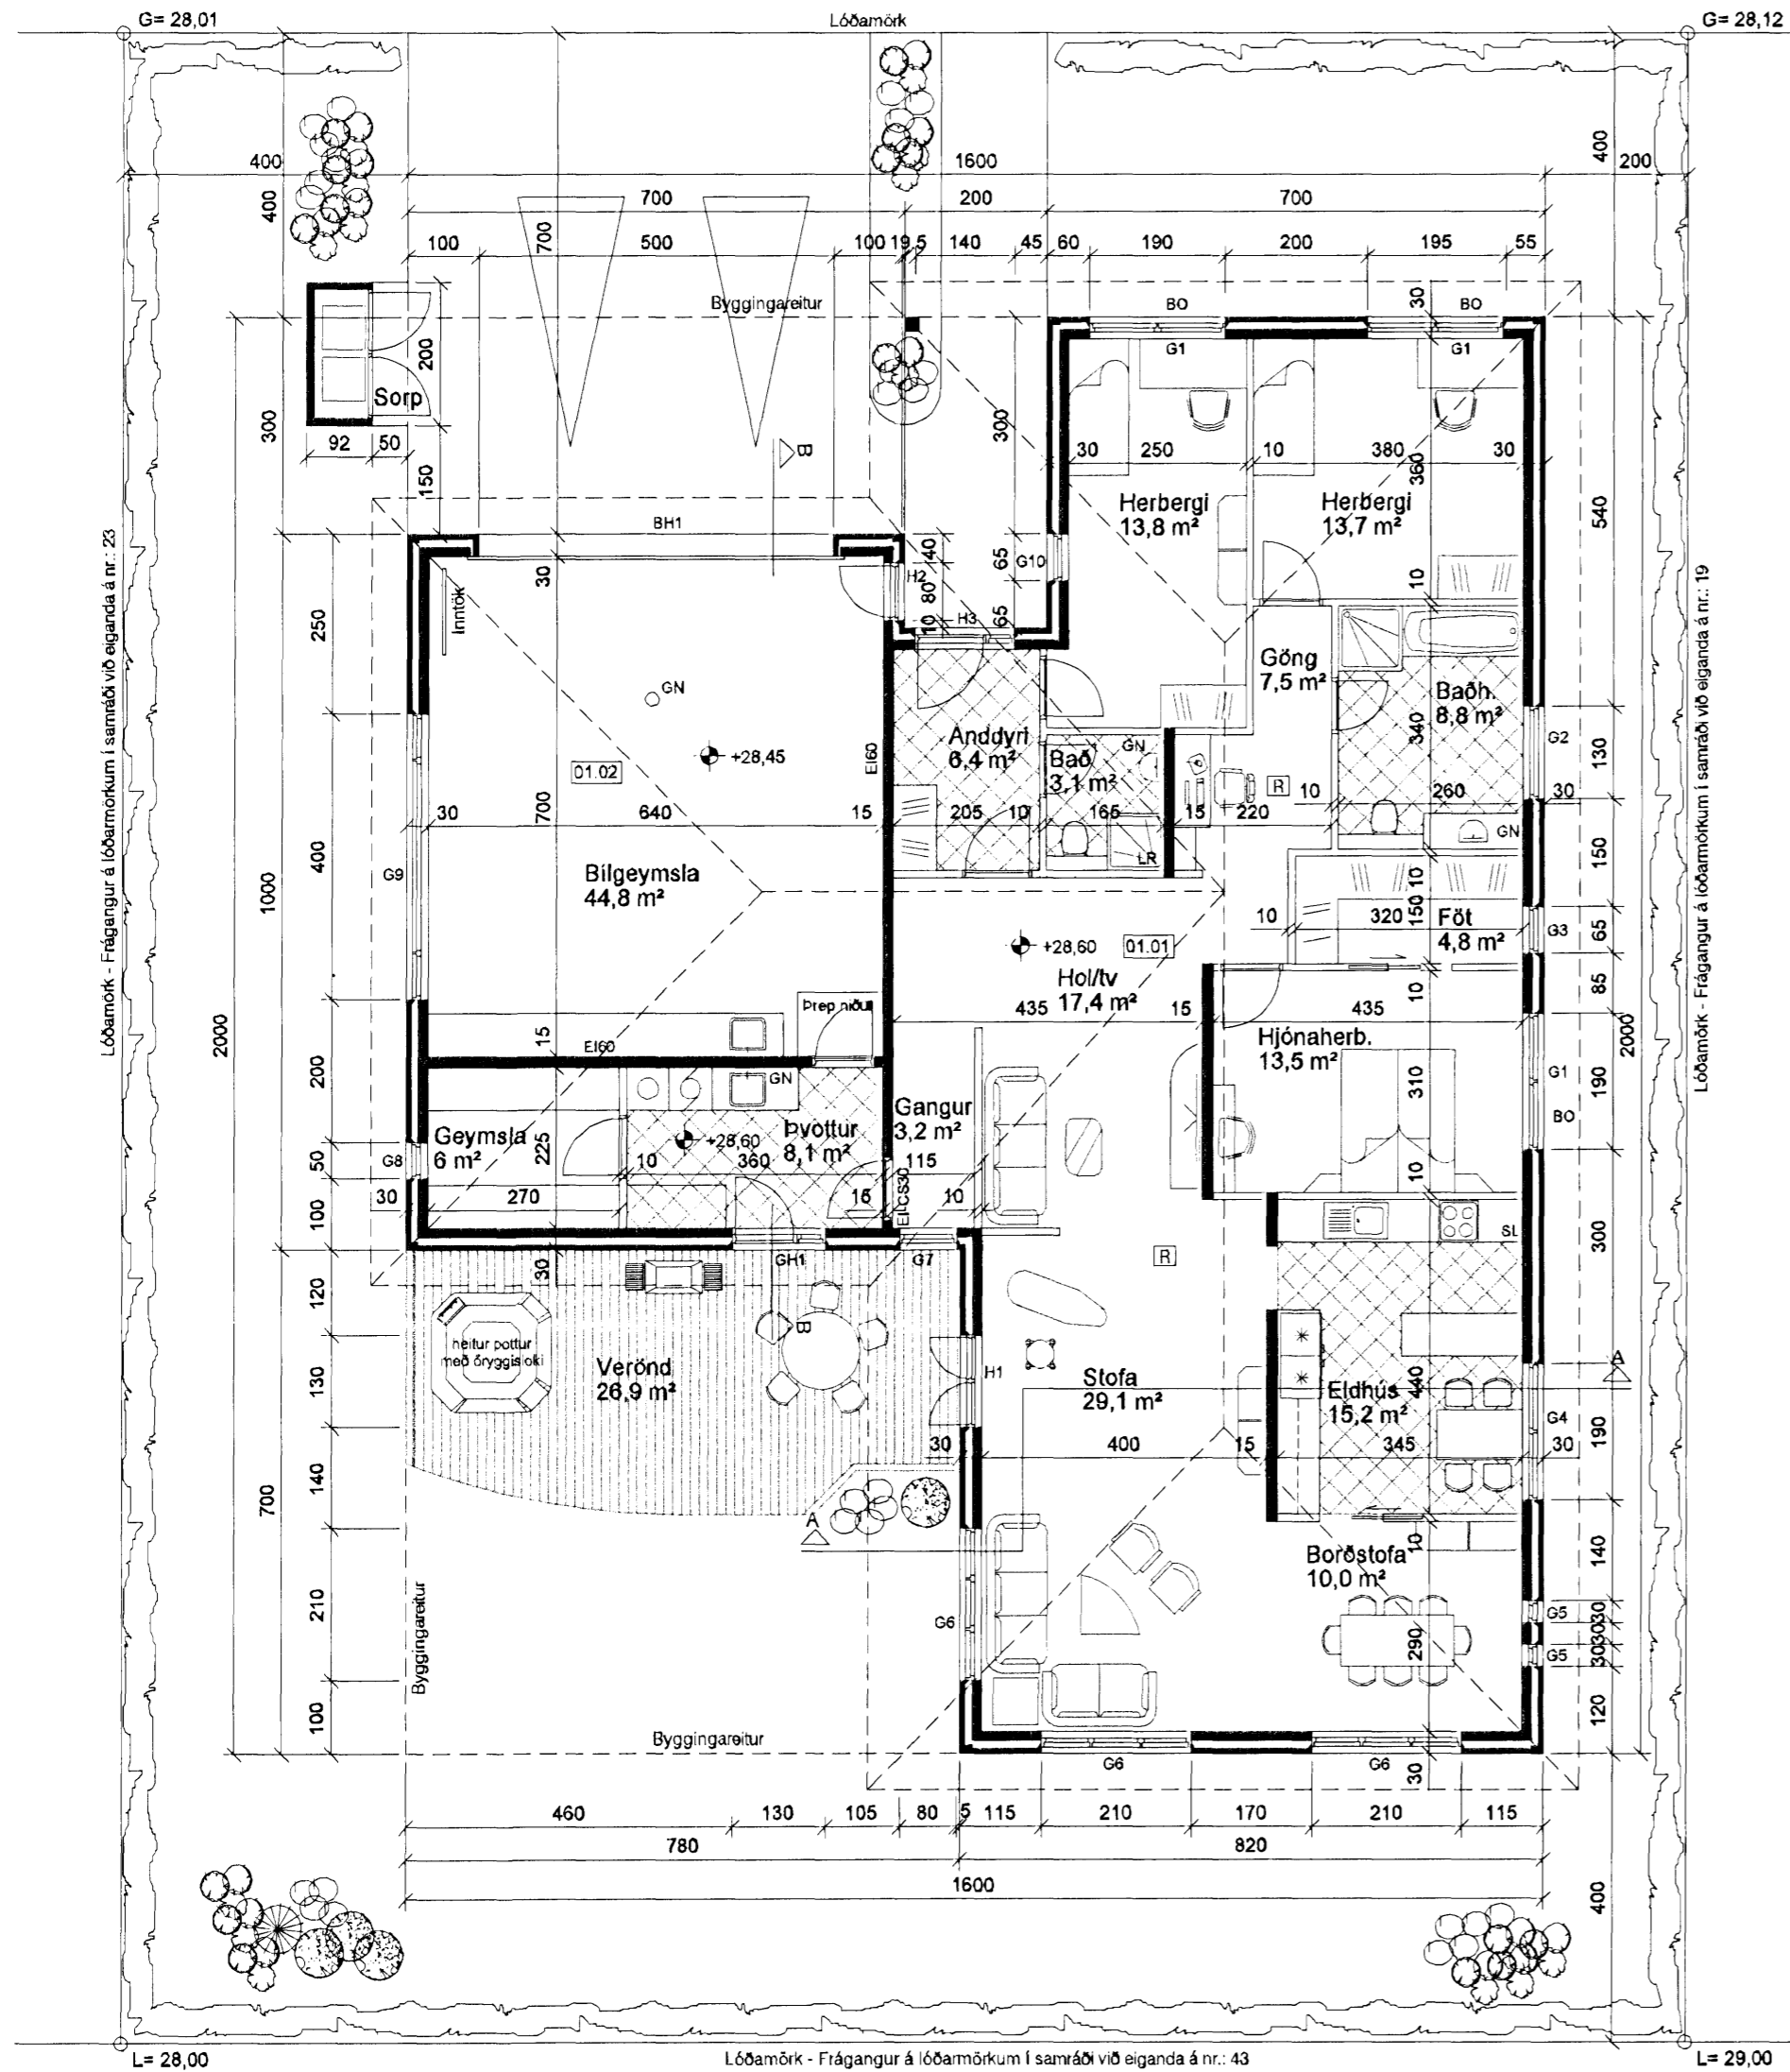


Sampykkt þann
21 MARS 2007
Byggingafulltrúinn í Hafnarfirði
F.h. Kristján Þórarinnsson

Skýringar


- GN = Gólfniðurfall
- LR = Loftþræsting
- BO = Björgunarpop
- SL = Handsókkvitæki
- PK = Póstkassar
- PN = Þakniðurfall
- R = Reykskynjari
- NL = Neyðarljós
- ⇒ Út = Merktur útgangur
- BAL = Brunaslanga
- ! = Stjórnstöð "Brunaviðvörðunarkerfi"
- 01.01 = Rýmismúmer
- ☞ = Bilastæði fyrir fatlaða
- Inntök = Inntök veitna
- ☐ = Felliástigi
- ☐ = Reyklosun

Brunatákn

- EI60 = Veggir
- EI90
- A-EI60
- A-EI120
- REI60
- REI120
- A-REI120
- A-REI90 = Hæðaskil
- E-CS30 = Hurðir
- EI-CS30
- EI-CS60
- E30 = Gluggar

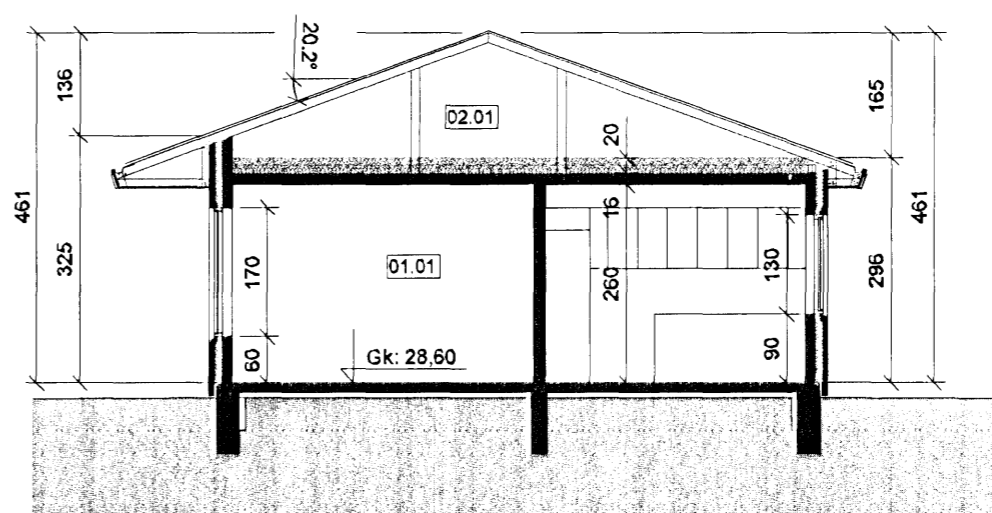

Snið A-A mkv.1:100

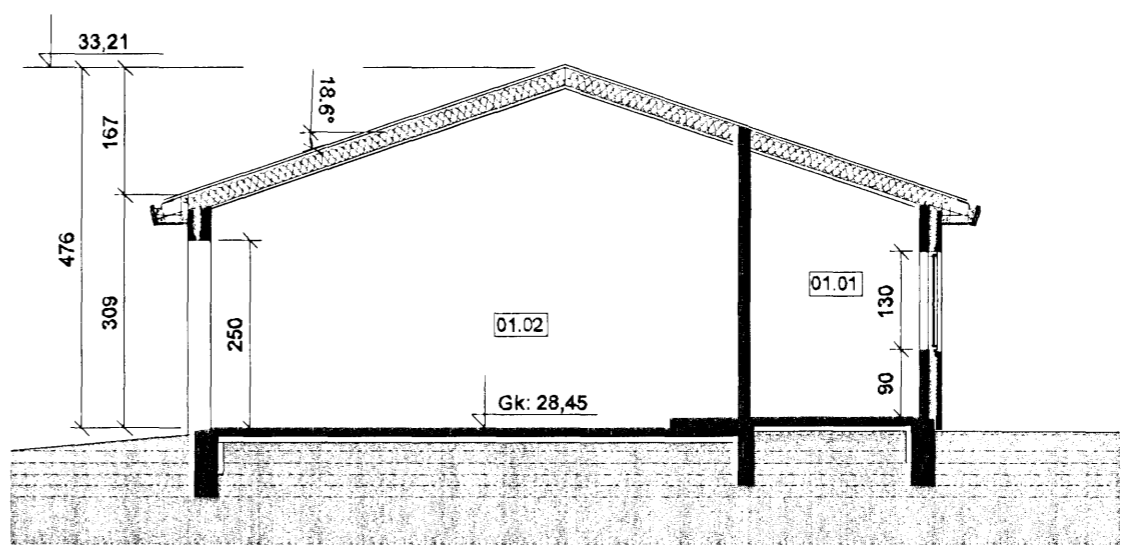

Snið B-B mkv.1:100

C	13.03.07	Breytingar á sniði.
B	19.12.06	Eldhúsinnrétting breytt.
A	30.08.06	Gólfkóti hækkadur um 30 cm.
Dags:		Breyting:

BREYTINGAR

Verkefni:	Kvistavellir 21 221 Hafnarfirði
Heiti teikningar:	Grunnmynd og snið.
Verkefni nr:	682
Teikning nr:	002
Mælikvarði:	1:50
Teiknað:	Atli J.
Dags:	16.06.2006
Hannað:	Sveinn Ingólfsson

VERKHÖNNUN EHF
Sveinn Ingólfsson Verkræðingur
kt: 141240-4639
Kirkjulundi 13 210 Garðabæ
Sími: 565 6900 Fax: 565 6910
Tölvupóstur: verkonnun@simnet.is

Sveinn Ingólfsson