



Samþykkt þann
21 MARS 2007
Byggingafulltrúinn í Hafnarfirði
F.h. Kristján Þórásson

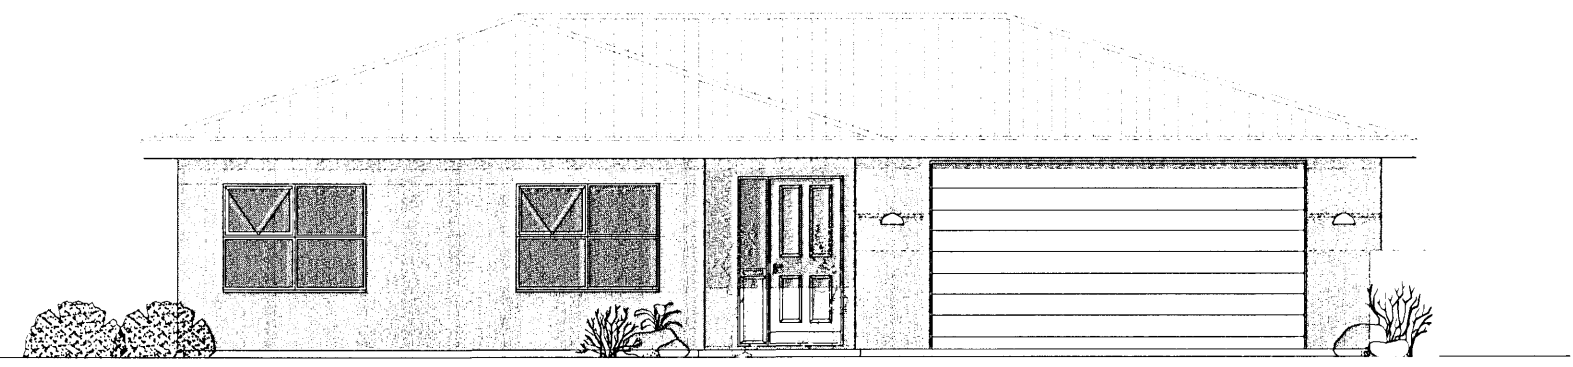

G= 28.12
Úlit norður mkv. 1:100


G= 28.01

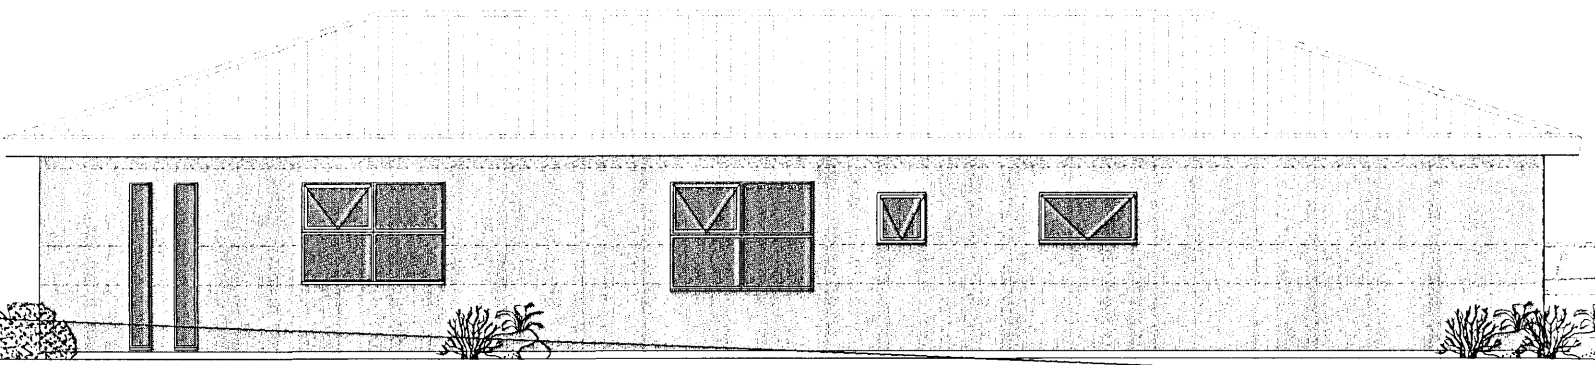

Úlit austur mkv. 1:100

L= 29.00


G= 28.12

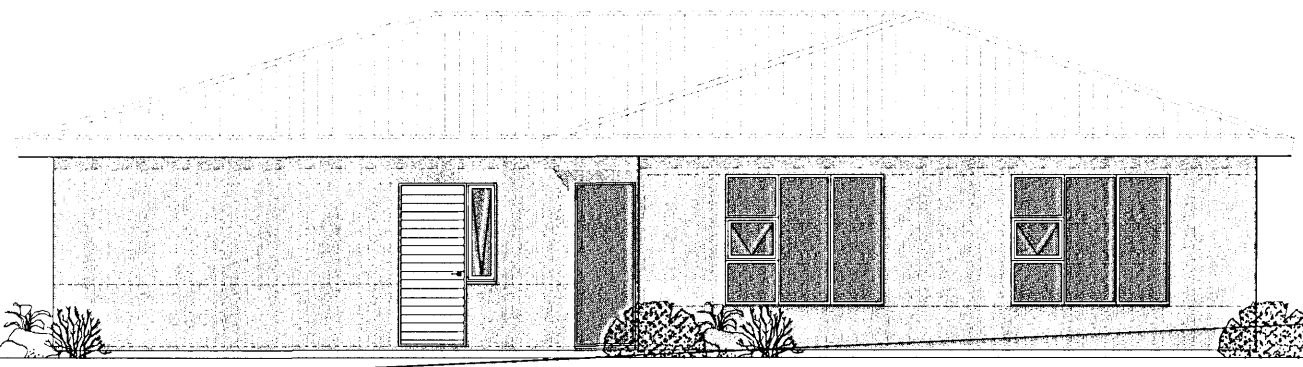

Úlit suður mkv. 1:100

L= 28.00

L= 29.00

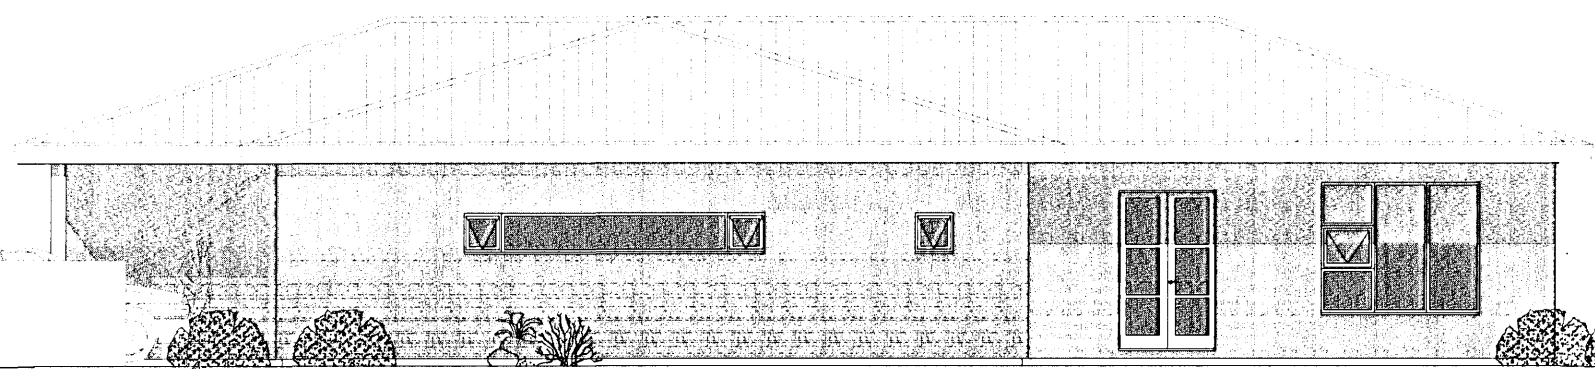

Úlit vesstur mkv. 1:100

G= 28.01

L= 28.00

C		
B	30.08.06	Hús hækkað um 30 cm.
A	30.08.06	Stafsetningavilla leiðrétt í teikningshaus.
	Dags:	Breyting:
BREYTINGAR		

Verkefni:	Kvistavellir 21		
	221 Hafnarfirði		
Heiti teikningar:	Útlit.		
Verkefni nr.:	682	Teikning nr.:	003
Mælikvarði:	1:50	Teiknað:	Atli J.
Dags:	16.06.2006	Hannað:	Sveinn Ingólfsson

VERKHÖNNUN EHF

Sveinn Ingólfsson Verkfræðingur
kt: 141240-4639
Kirkjulundi 13 210 Garðabæ
Sími: 565 6900 Fax: 565 6910
Tölvupóstur: verkhonnun@simnet.is

Sveinn Ingólfsson