

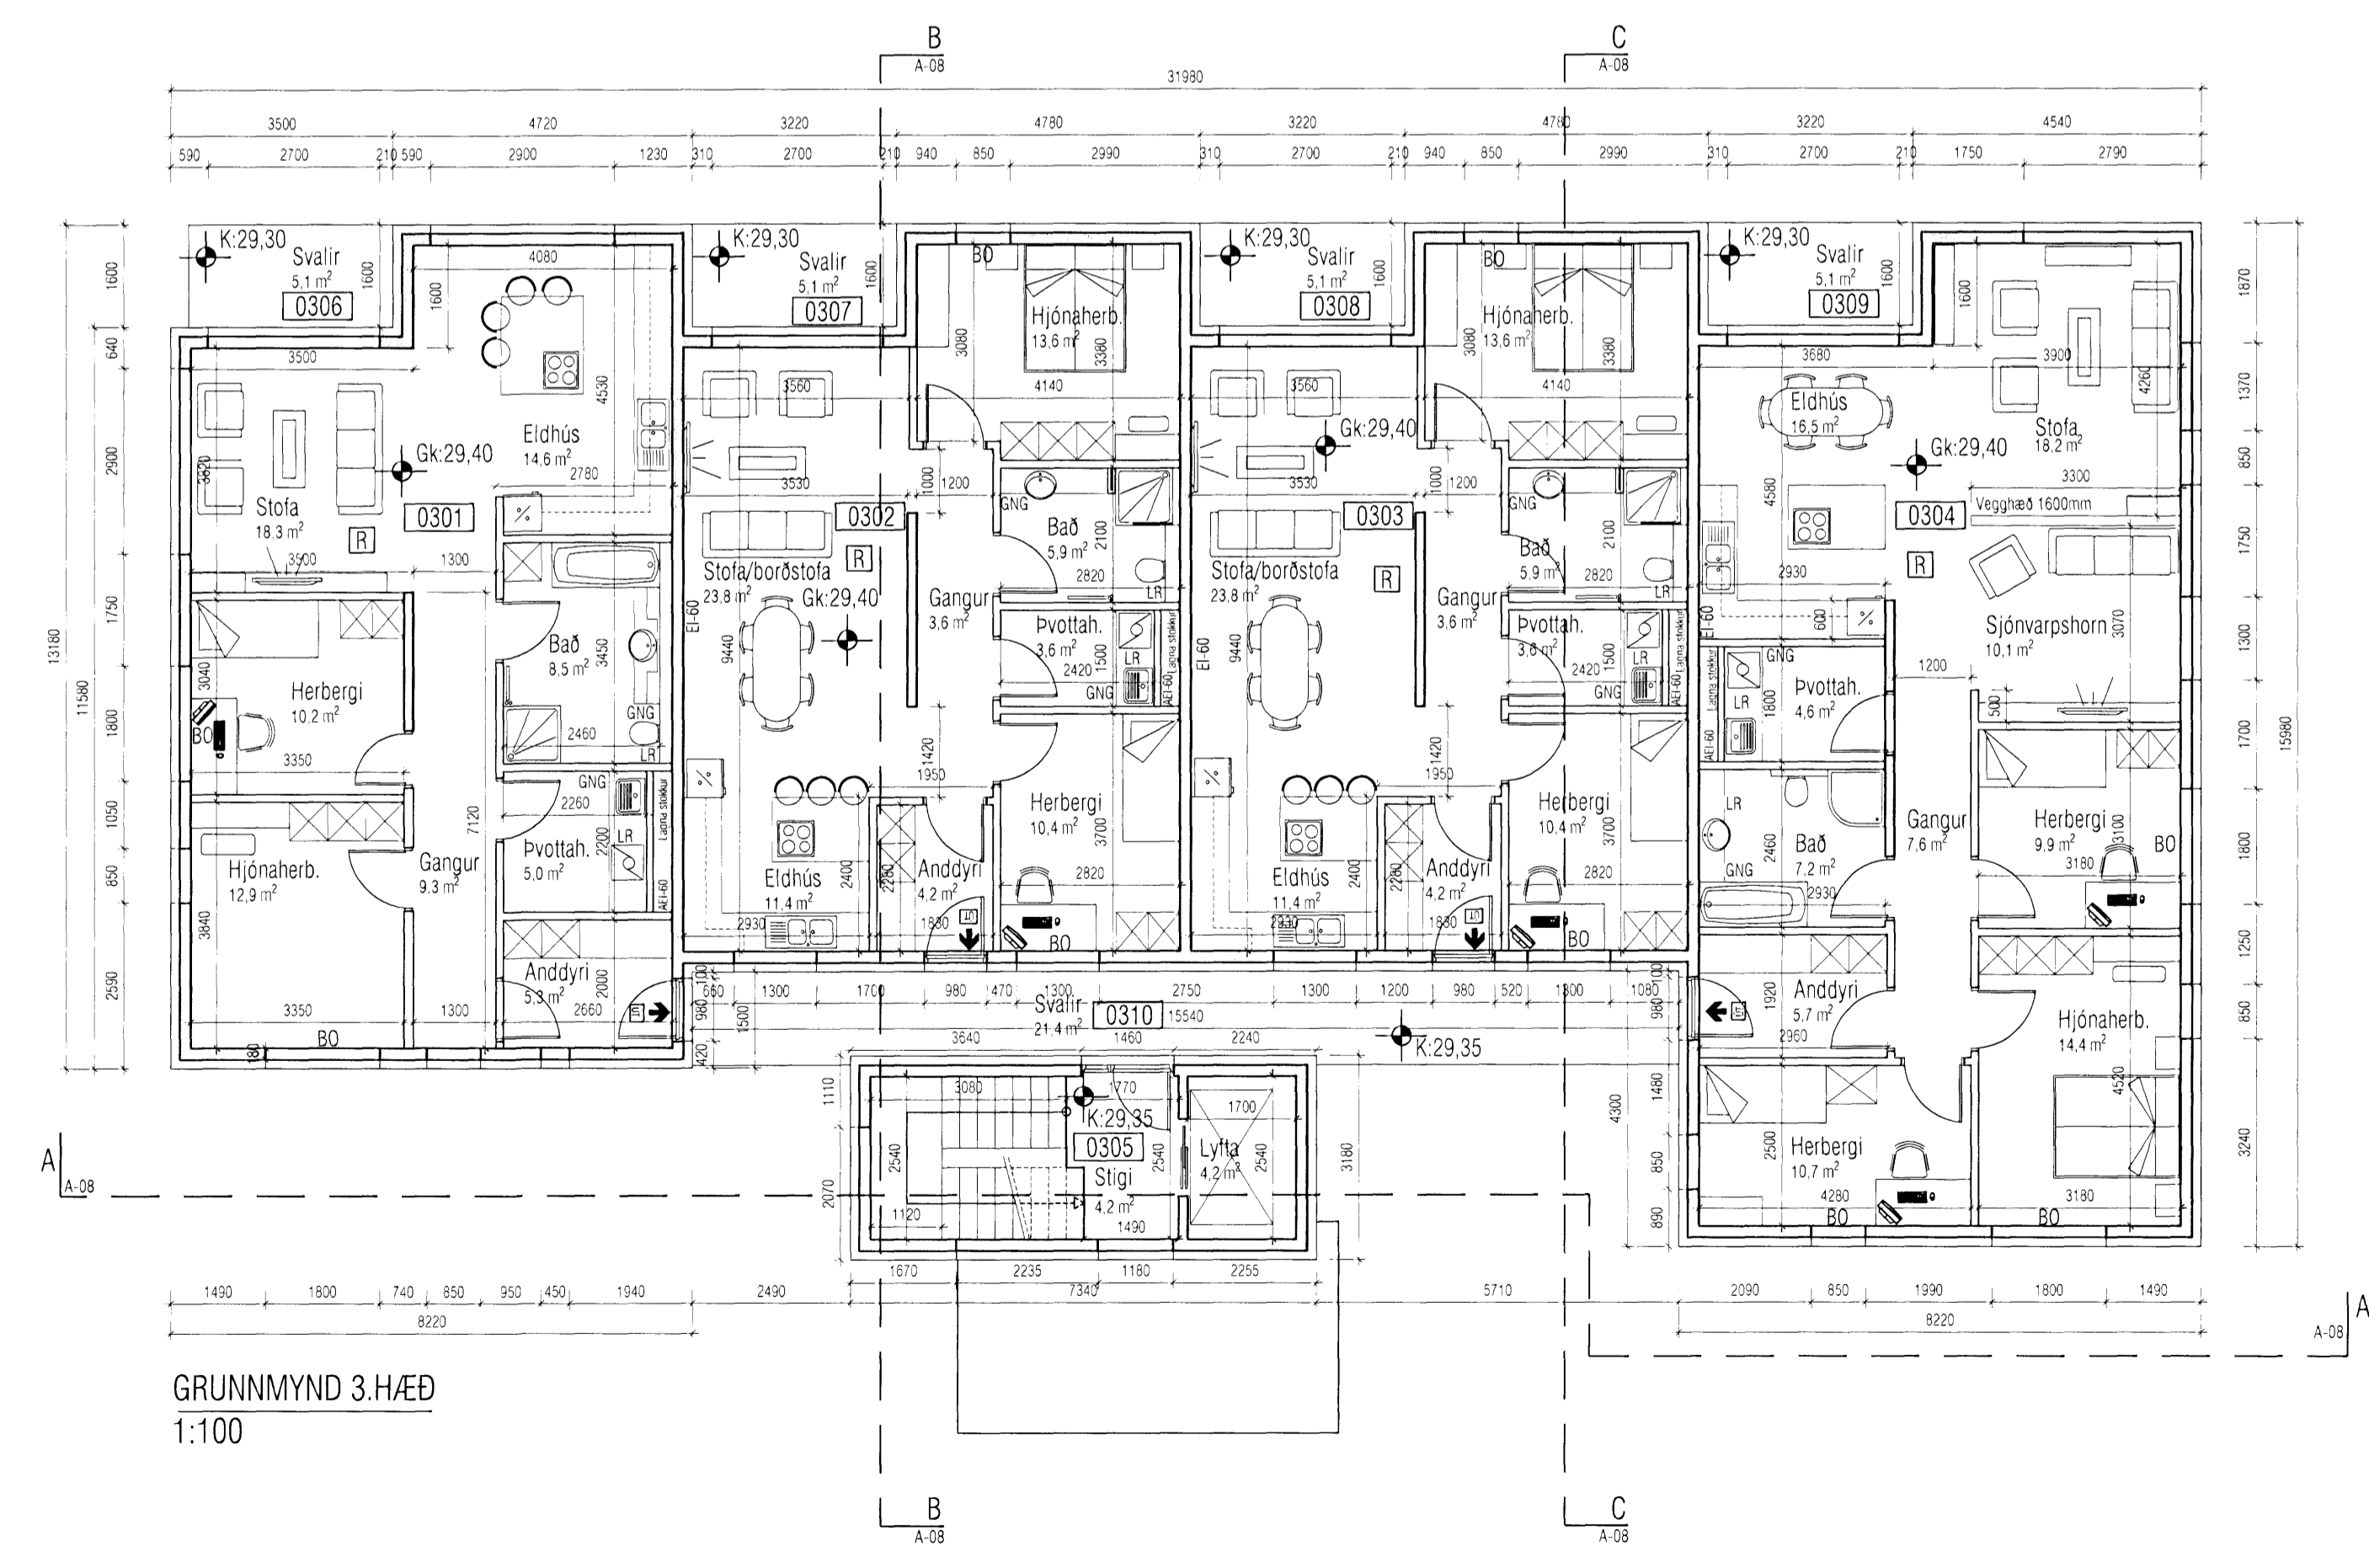


GRUNNMYND 2.HÆÐ
 1:100

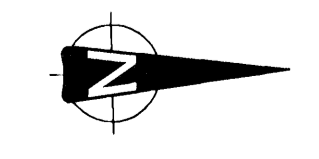

GRUNNMYND 3.HÆÐ
 1:100

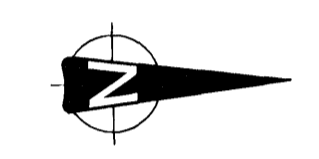

TAKN

GN	= Gólfurfarir
PN	= Þaksturfarir
LR	= Loftslökun
VLR	= Vekinn loftslökun
PK	= Þakassi
NL	= Nýðing
BO	= Búgungarset
RE	= Reykingar
HSL	= Handúkkataki
△	= Blástæði
⊙	= Blástæði fyrir falltala
⊕	= Brúnaþanga
⊖	= Merktur útgangur
Búrameikningar	
E60	
E90	
A-E100	
A-E1120	
RE120	
A-RE14 120	
HURDAR	
E-C330	
E1-C330	
E1-C360	
SLUGGAR	
E90	

VEKTOR - hönnun og ráðgjöf - Atraland 6, 201 Kópavogi.		Jón Hrafn Hlöðversson Byggingafræðingur KÍ 200682-8519 Sími: 554-6660 fax: 554-6669	
Tekn. nr. _____ Samþykkt _____		Br. _____ Dags. _____	
Töluskipti & tekiþing		Teknið _____	
25.04.07		1:100	
A-06-12-65		A-04	

KLUKKUVELLIR 3, HAFNAFJÖRDUR
GRUNNMYND
2. & 3.HÆÐ