




Grunnmynd 1.hæðar, mkv.1:100

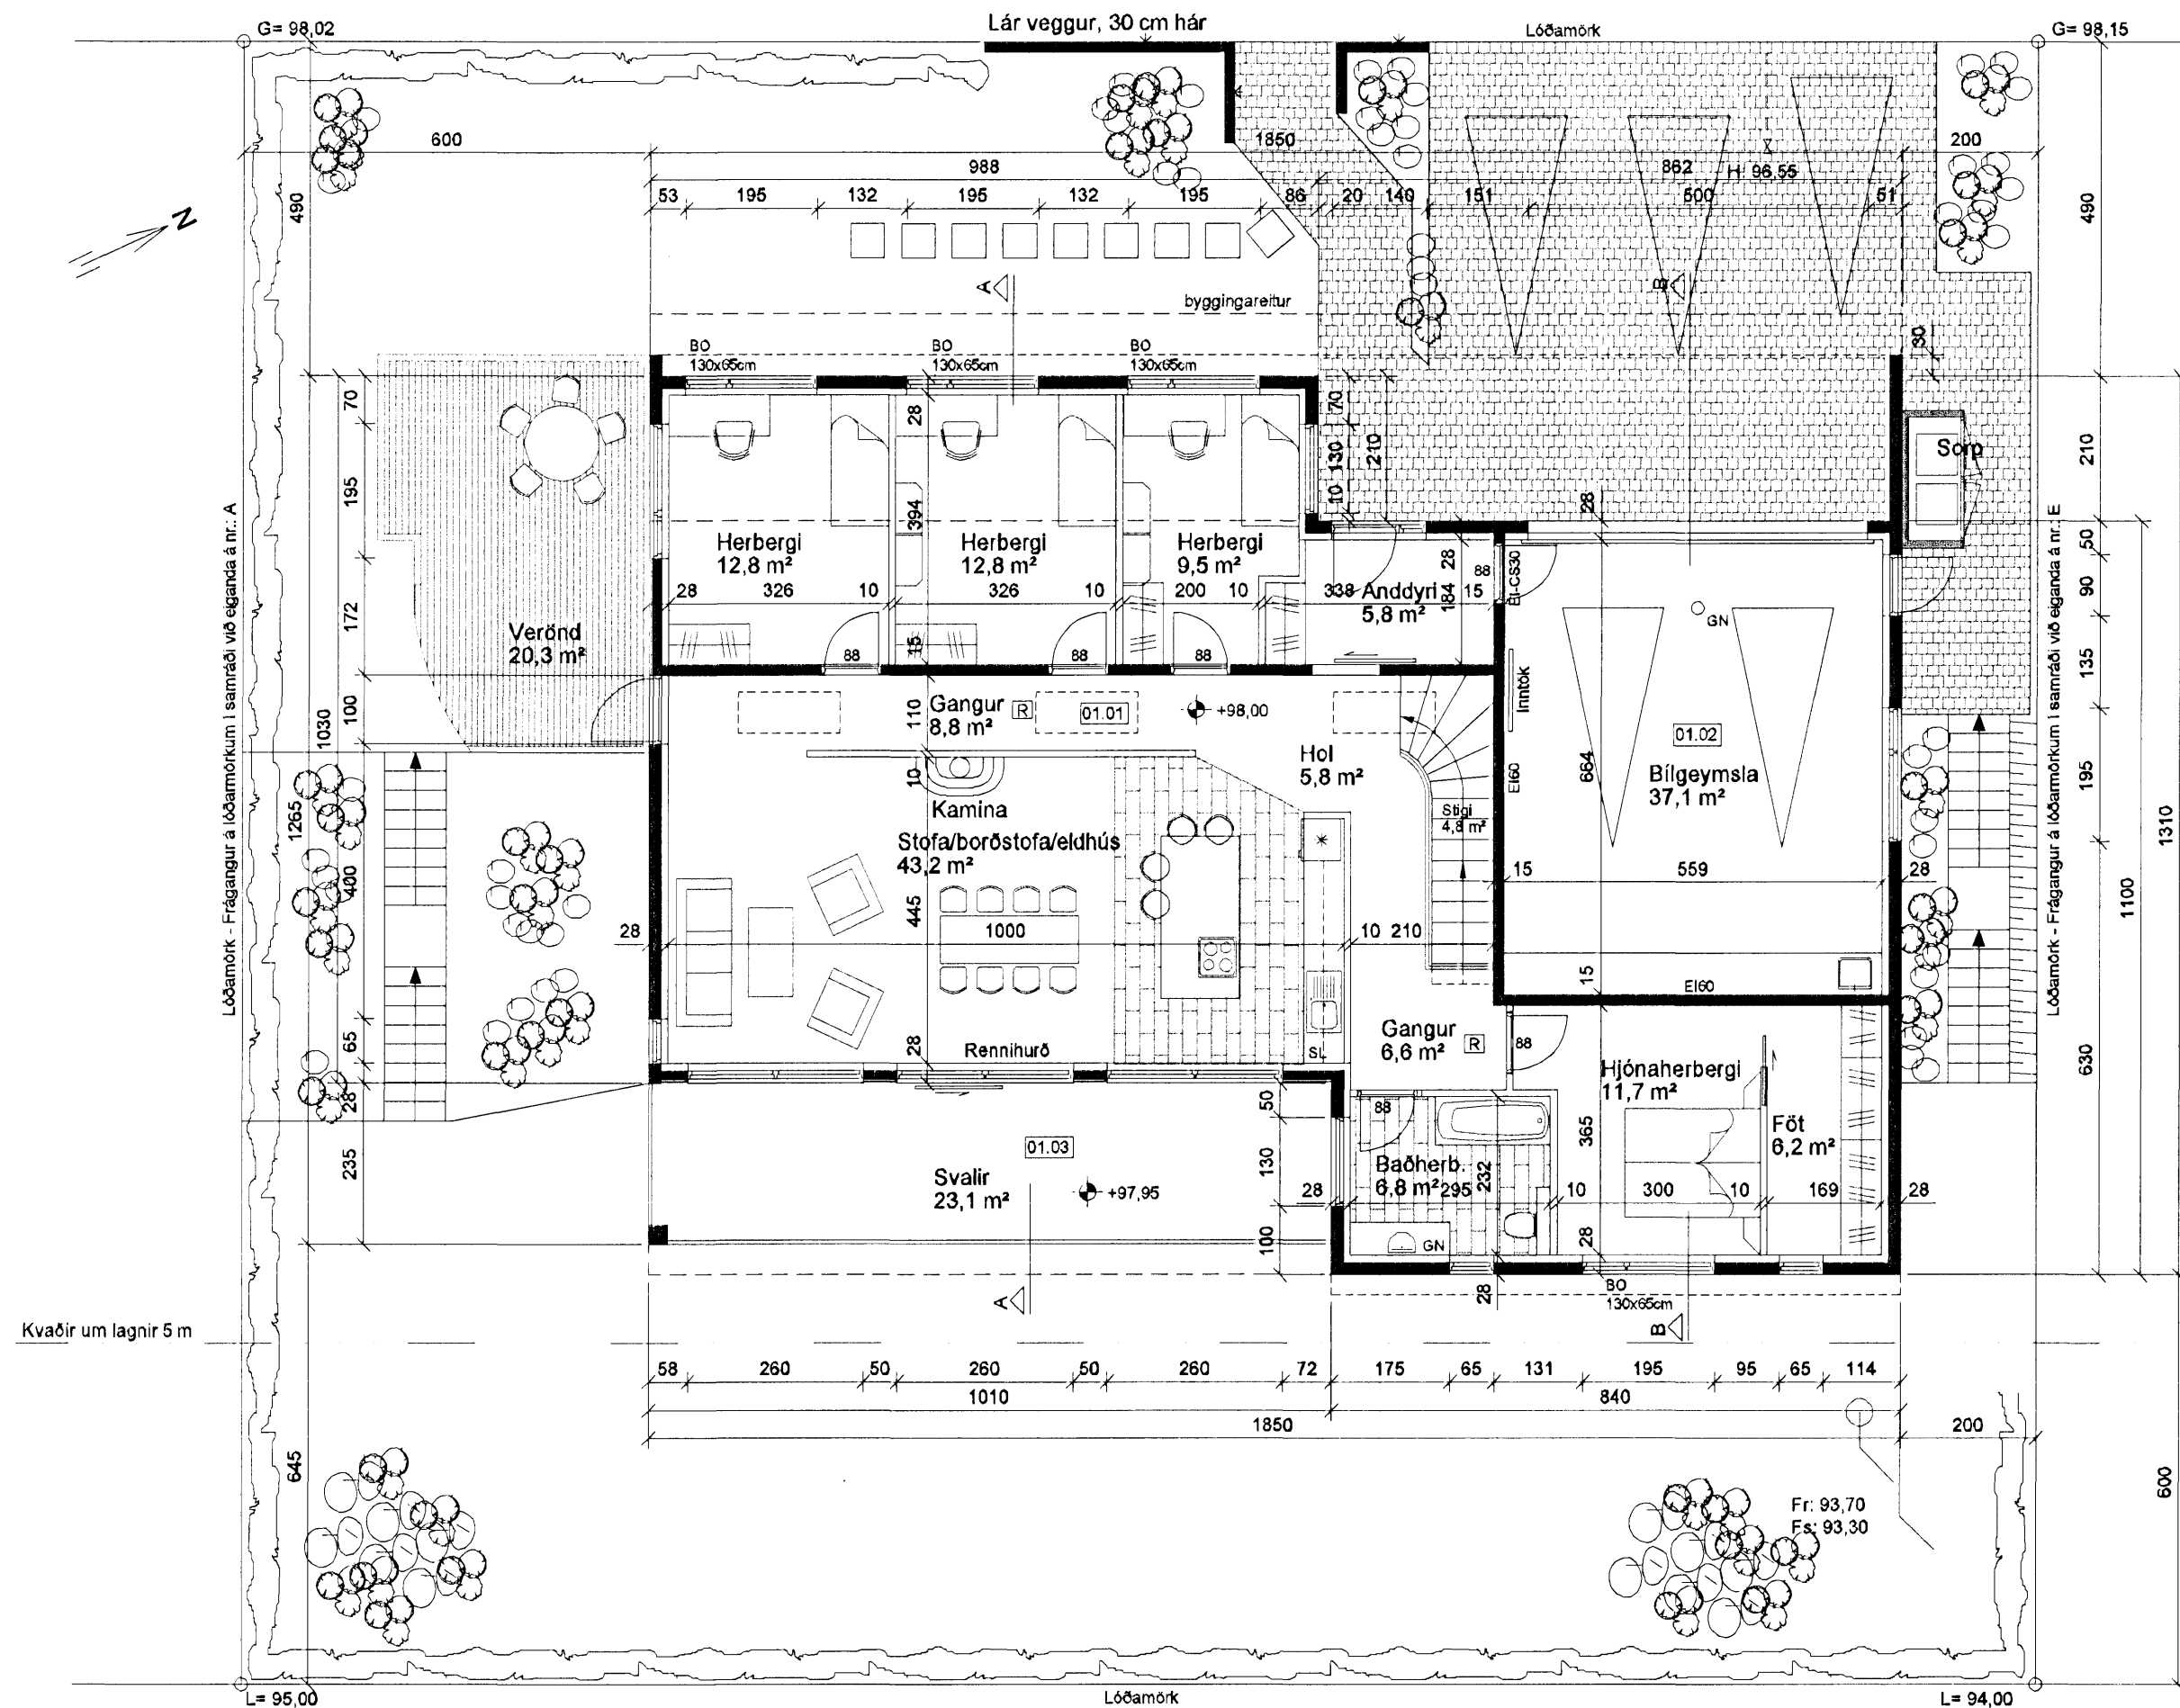

Sambýkt þann
28 FEB. 2007
Byggingarástafa
E.H. Kristján Þorsteinsson

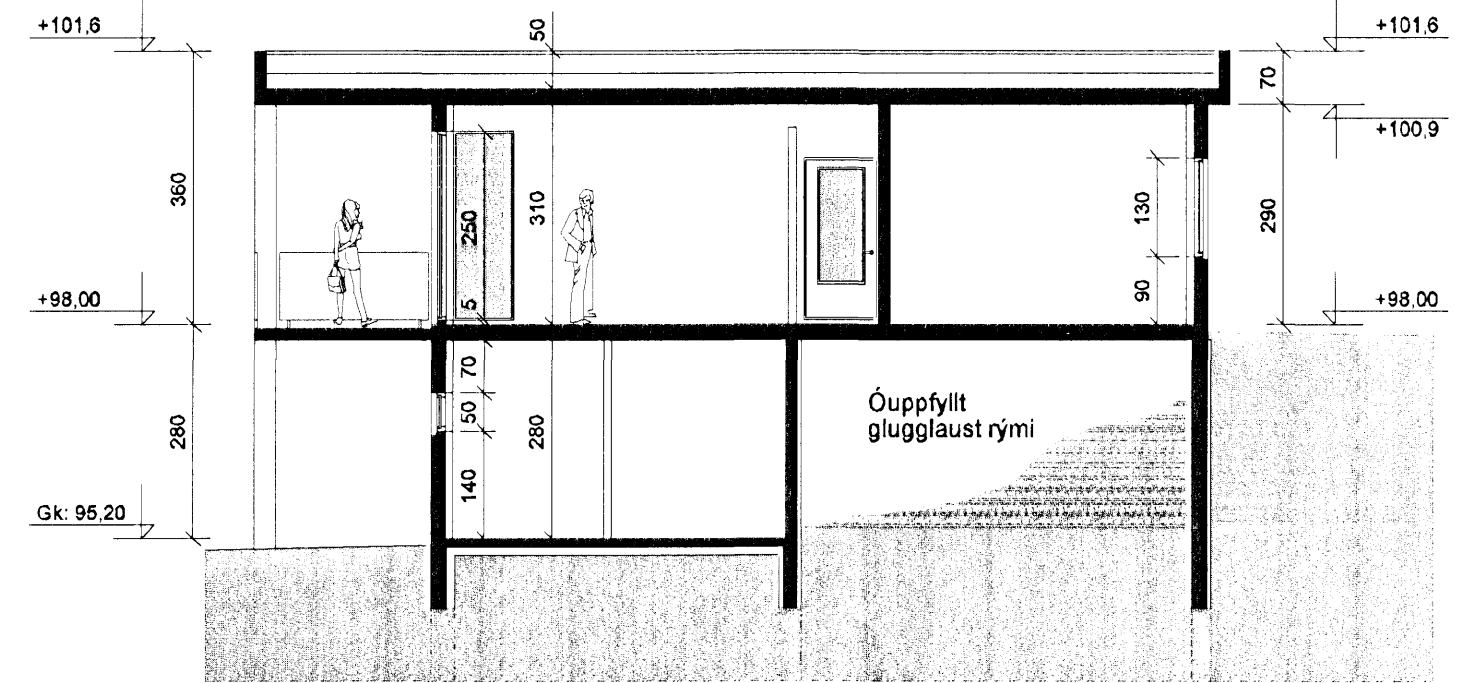

Snið A-A mkv.1:100

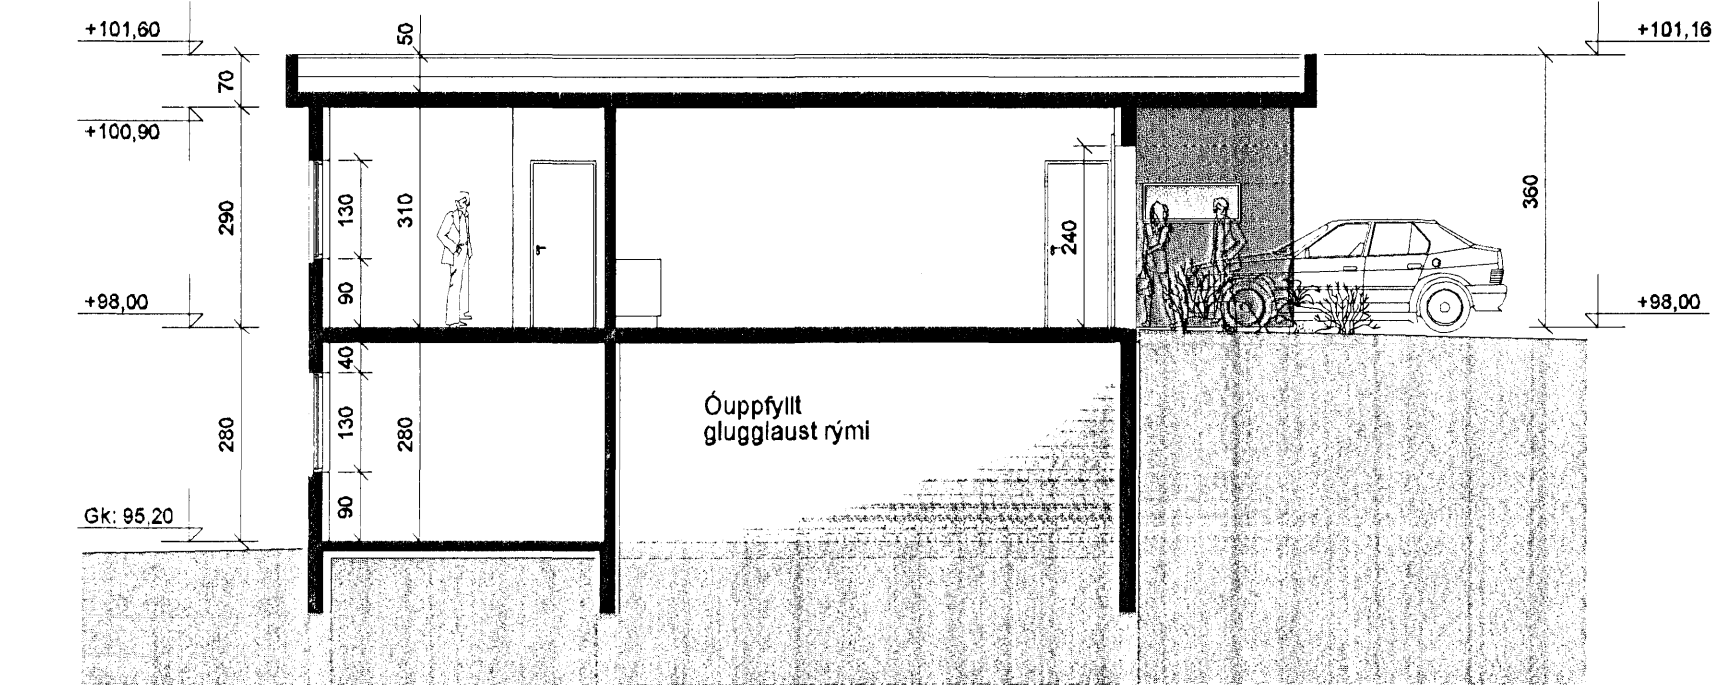

Snið B-B mkv.1:100

- Skýringar**
- GN = Gólfniðurfall
 - LR = Loftraesting
 - BO = Björgunarop
 - SL = Handslökkvitæki
 - PK = Póstkassar
 - PN = Þakniðurfall
 - R = Reykskjarni
 - NL = Neyðarljós
 - ⇒ út = Merktur útgangur
 - BSL = Brunaslanga
 - ! = Stjómstöð "Brunaviðvörðunarkerfi"
 - 01.01 = Rýmisnúmer
 - ☺ = Bilastæði fyrir fatlaða
 - Inntök = Inntök veitna
 - = Fellistigi
 - △ = Reyklosun
- Brunatákn**
- EI60 = Veggir
 - EI90
 - A-EI60
 - A-EI120
 - REI60
 - REI120
 - A-REIM120
 - A-REI90 = Hæðaskil
 - E-CS30 = Hurðir
 - EI-CS30
 - EI-CS60
 - E30 = Gluggar

Breytingar:	Verkefni:	Hættuleikningar:	Grunnmynd 1.hæðar og snið.	Verkhönnun ehf
D	Skógarás C	Teikning nr:	002	Sveinn Ingólfsson Verkfæðingur
C	Hafnarfirði	Verk nr:	708	Kirkjulundi 13 210 Garðabæ
B		Mælikvæði:	1:100	Sími: 565 6900 Fax: 565 6910
A		Undirskrift hönnuðar:	13.02.2007	Tölvupóstur: verkhonnun@sinnet.is
Daga:	Breyting:	Undirskrift aðalhönnuðar:		