


Semlykt hean  
20 FEB. 2007  
Byggingaálfurinn / Mafurinn  
P.h. Kristján Þóroddsson

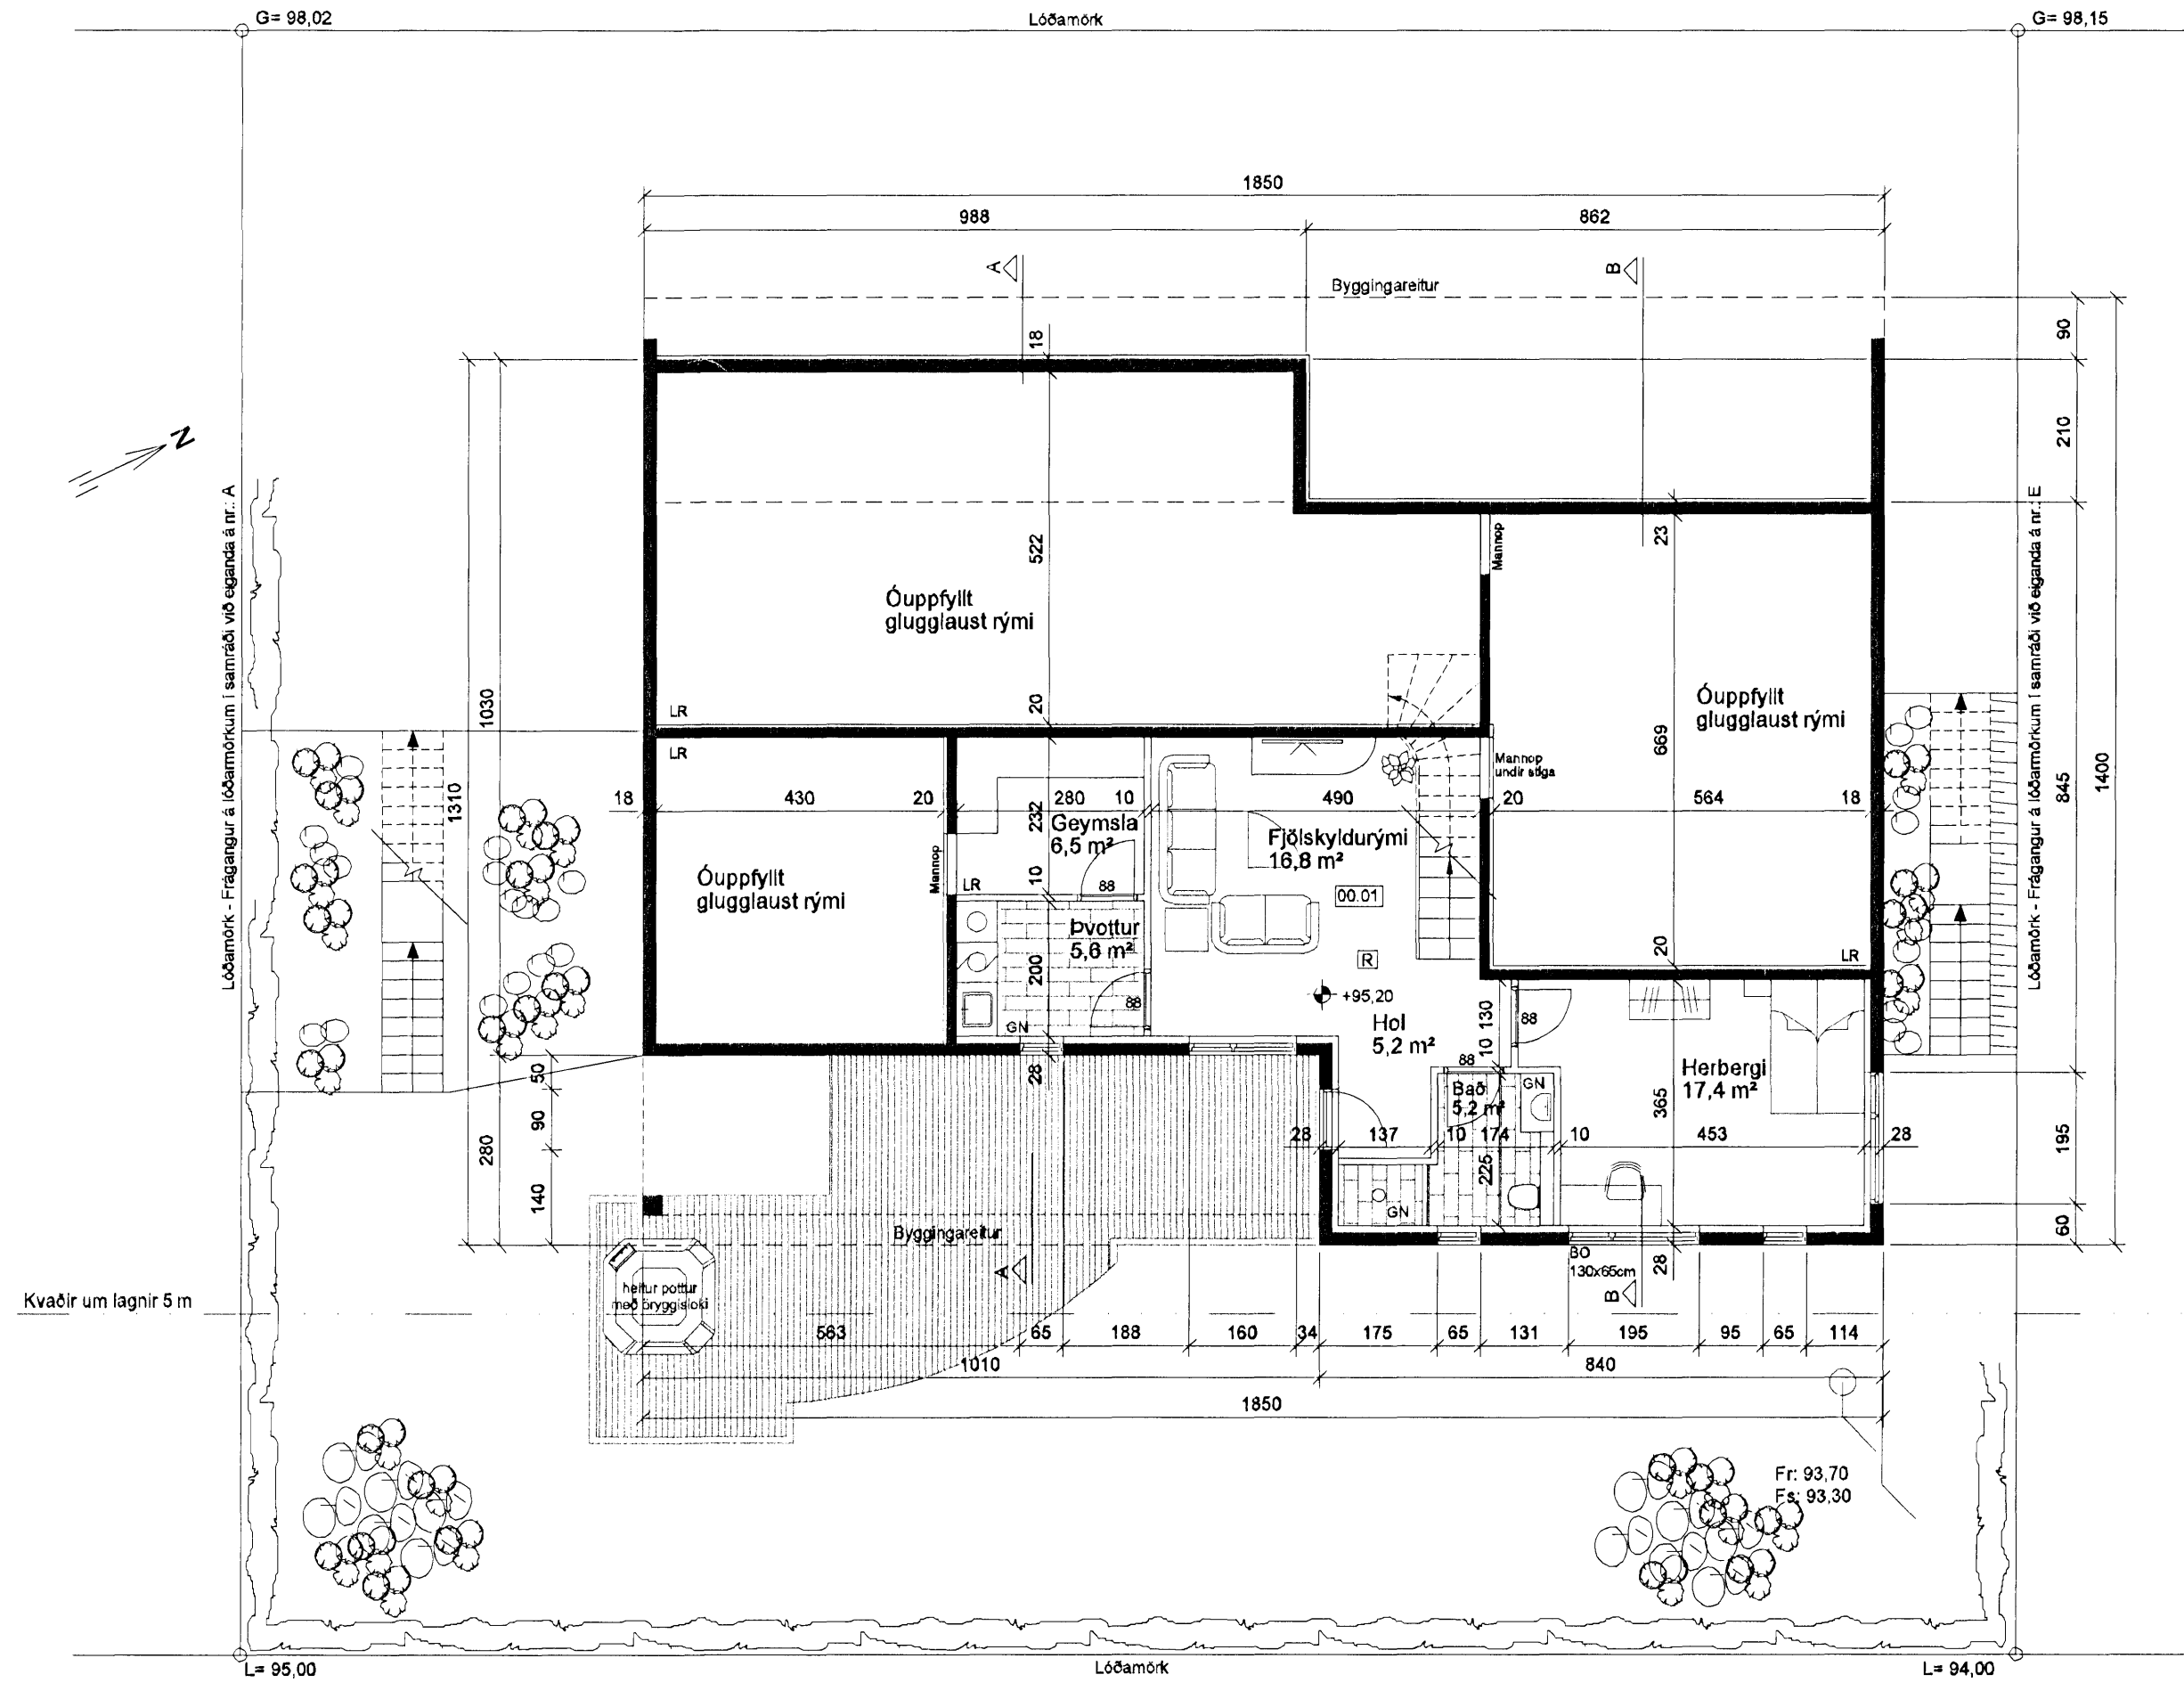

Grunnmynd neðri hæðar, mkv. 1:100

- ### Skýringar
- GN = Gólfniðurfall
  - LR = Loftfræsting
  - BO = Þjörgunarop
  - SL = Handslökkvitæki
  - PK = Póstkassar
  - DN = Þakniðurfall
  - R = Reykskynjari
  - NL = Neyðarljós
  - ⇒ út = Merktur útgangur
  - BSL = Brunaslanga
  - ! = Stjómstöð "Brunaviðvörðunarkerfi"
  - 01.01 = Rýmisnúmer
  - ☼ = Bilastæði fyrir fatlaða
  - Inntök = Inntök veitna
    - = Felliástigi
    - ◻ = Reyklosun
- ### Brunatákn
- EI60 = Veggir
  - EI90
  - A-EI60
  - A-EI120
  - REI60
  - REI120
  - A-REIM120
  - A-REI90 = Hæðaskil
  - E-CS30 = Hurðir
  - EI-CS30
  - EI-CS60
  - E30 = Gluggar

Breytingar:	Verkefni:	Heiti teikningar:	Verkhönnun ehf
D	Skógarás C	Grunnmynd neðri hæðar	Sveinn Ingólfsson Verkræðingur
C	Hafnarfirði	og snið.	kt: 141240-4639
B		Teikning nr:	Kirkjulundi 13 210 Garðabæ
A		003	Sími: 565 6900 Fax: 565 6910
	Undirskrift hönnuðar:	Mælikvæði:	Tölvupóstur: verkhnun@simnet.is
	Undirskrift aðalhönnuðar:	1:100	
Daga:	Breyting:	Daga:	
		13.02.2007	