


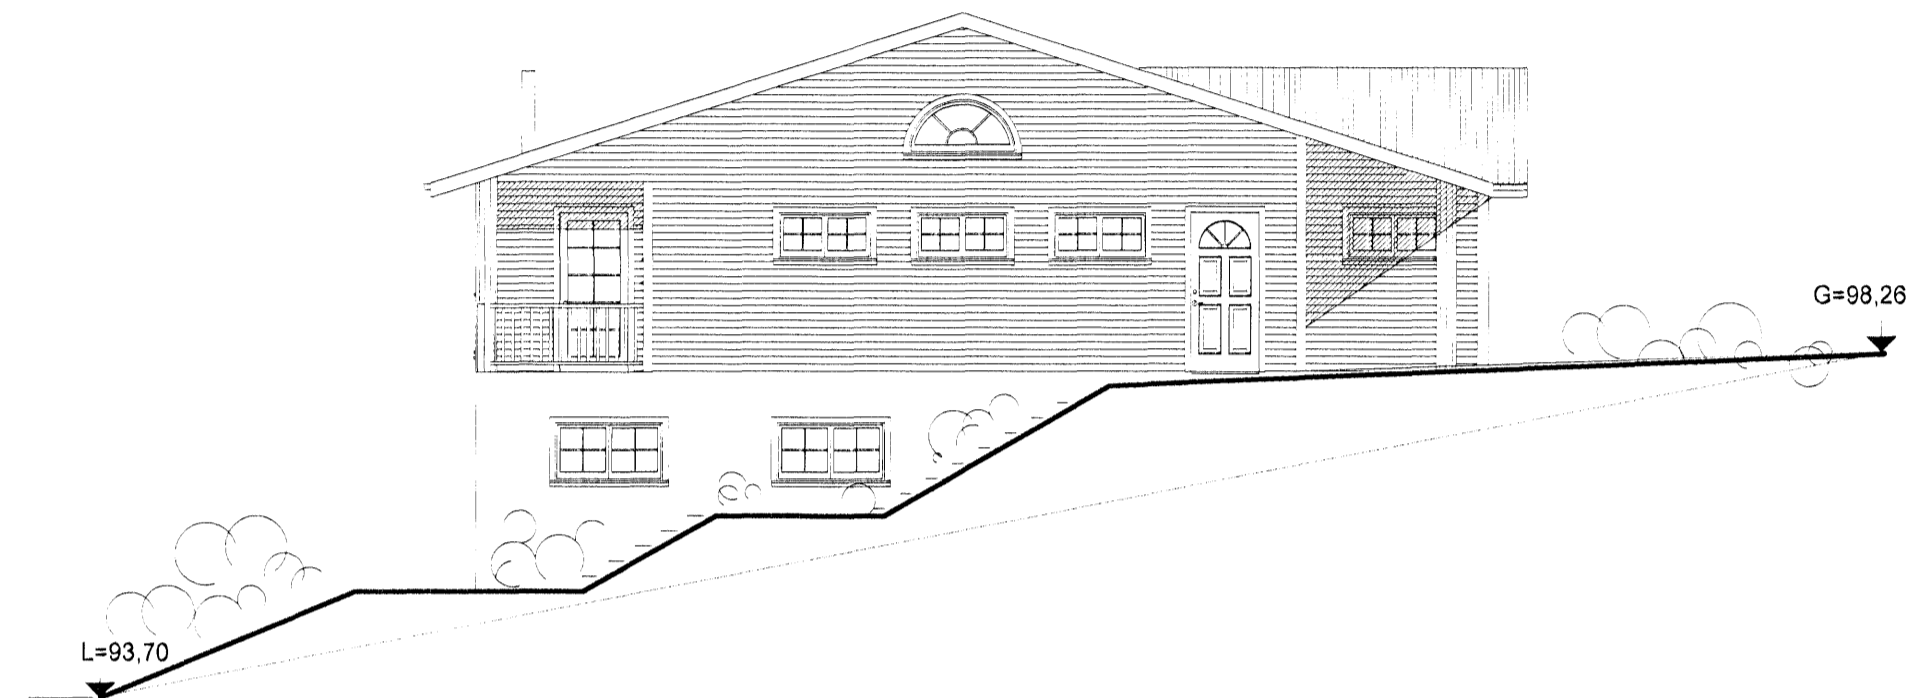


VESTURHLIÐ, 1:100



NORÐURHLIÐ, 1:100



AUSTURHLIÐ, 1:100

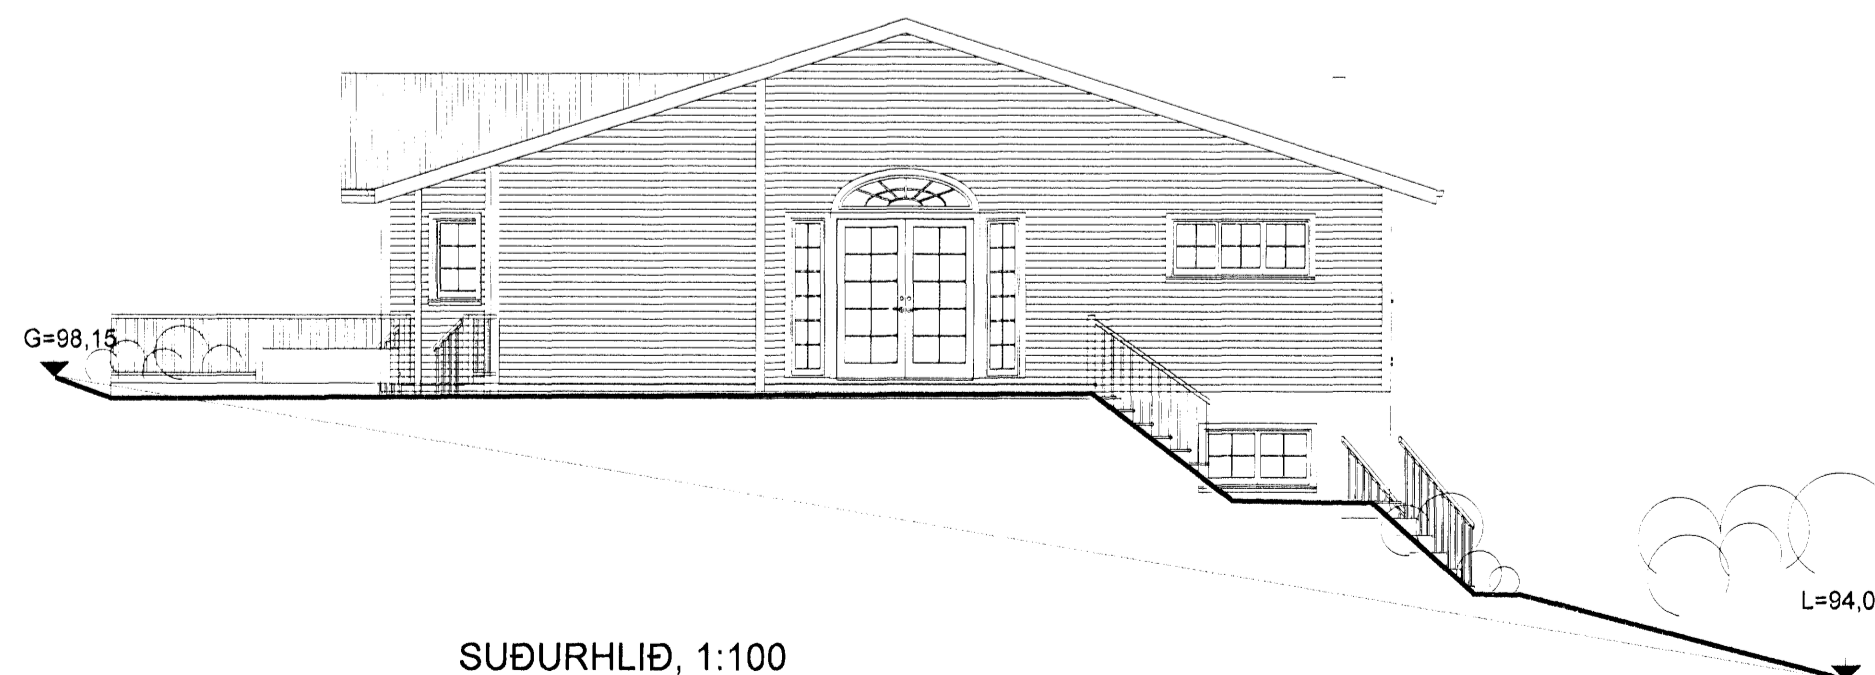

SUÐURHLIÐ, 1:100

BO = Björgunarop amk. 50 x 60 cm (b x h)

Breytingar: A-22.02.2007-Kjallaraglugga á
Norðurhlíð bætt við *AL*

HUGVERK HÖNNUNARÞJÓNUSTA
STEFÁN INGÓLFSSON ARKITEKT
stefanlax2@simnet.is s:848-1316

Skógarás E, Hafnarfirði