



VESTURHLIÐ, 1:100


Samþykkt þann
25 JAN. 2007
Byggingafulltrúinn í Hafnarfirði
F.h. Kristján Þórarinnsson



AUSTURHLIÐ, 1:100



NORÐURHLIÐ, 1:100

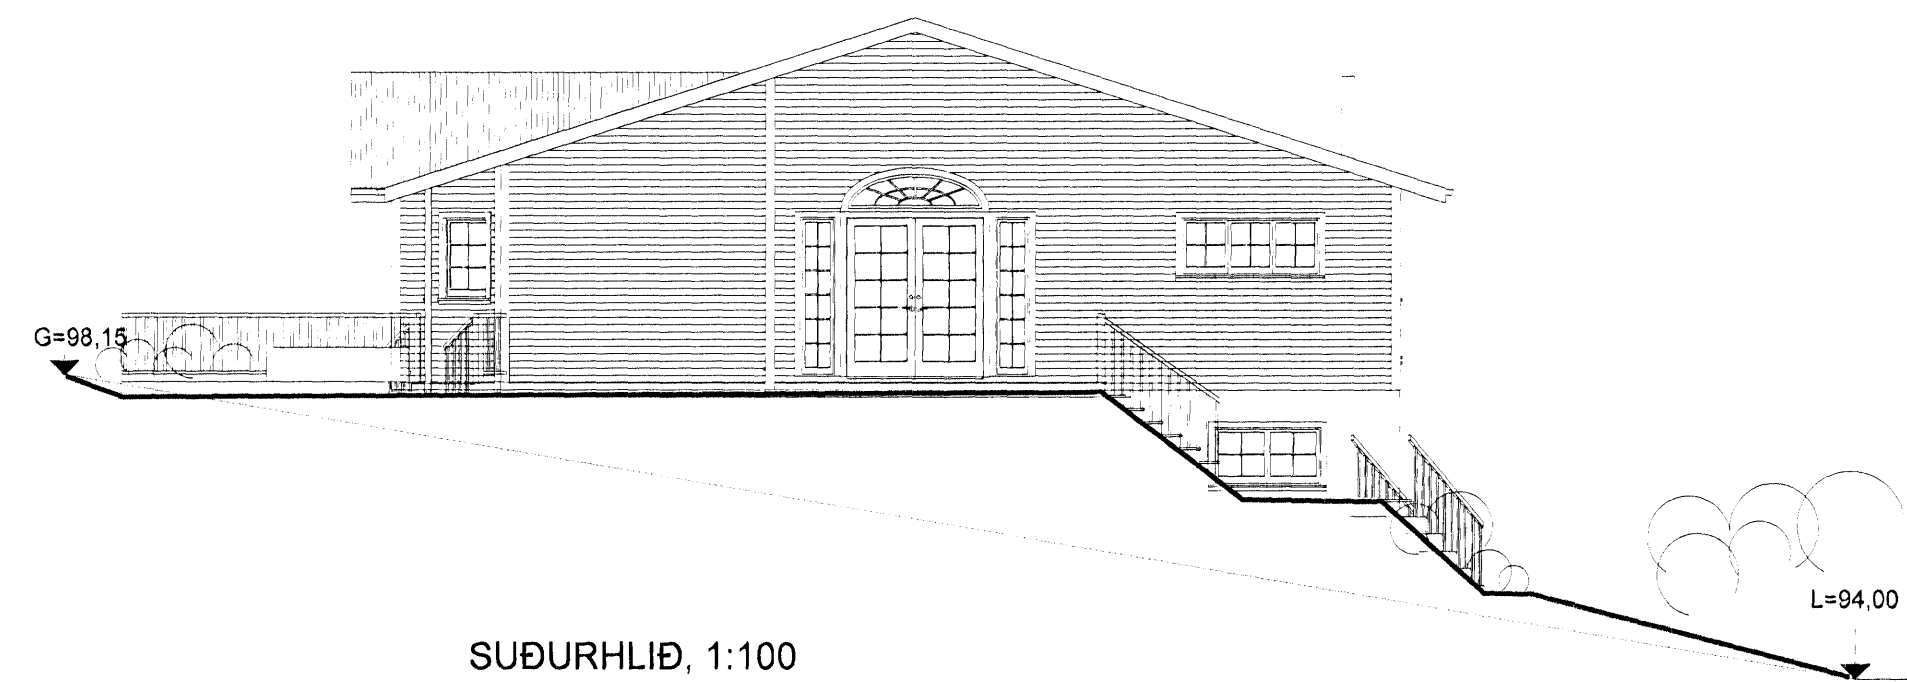

SUÐURHLIÐ, 1:100

BO = Björgunarpop amk. 50 x 60 cm (b x h)

HUGVERK HÖNNUNARÞJÓNUSTA
STEFÁN INGÓLFBSSON ARKITEKT
stefanlax2@simnet.is s:848-1316

Skógarás E, Hafnarfirði

Kópavogi 01.01.2007
Verkefni nr. 354, Teikning nr. 0354-sing- 0003