


Samþykkt þann  
25 JAN. 2007  
Byggingafulltrúinn í Hafnarfirði  
F.h. Kristján Þórarinnsson

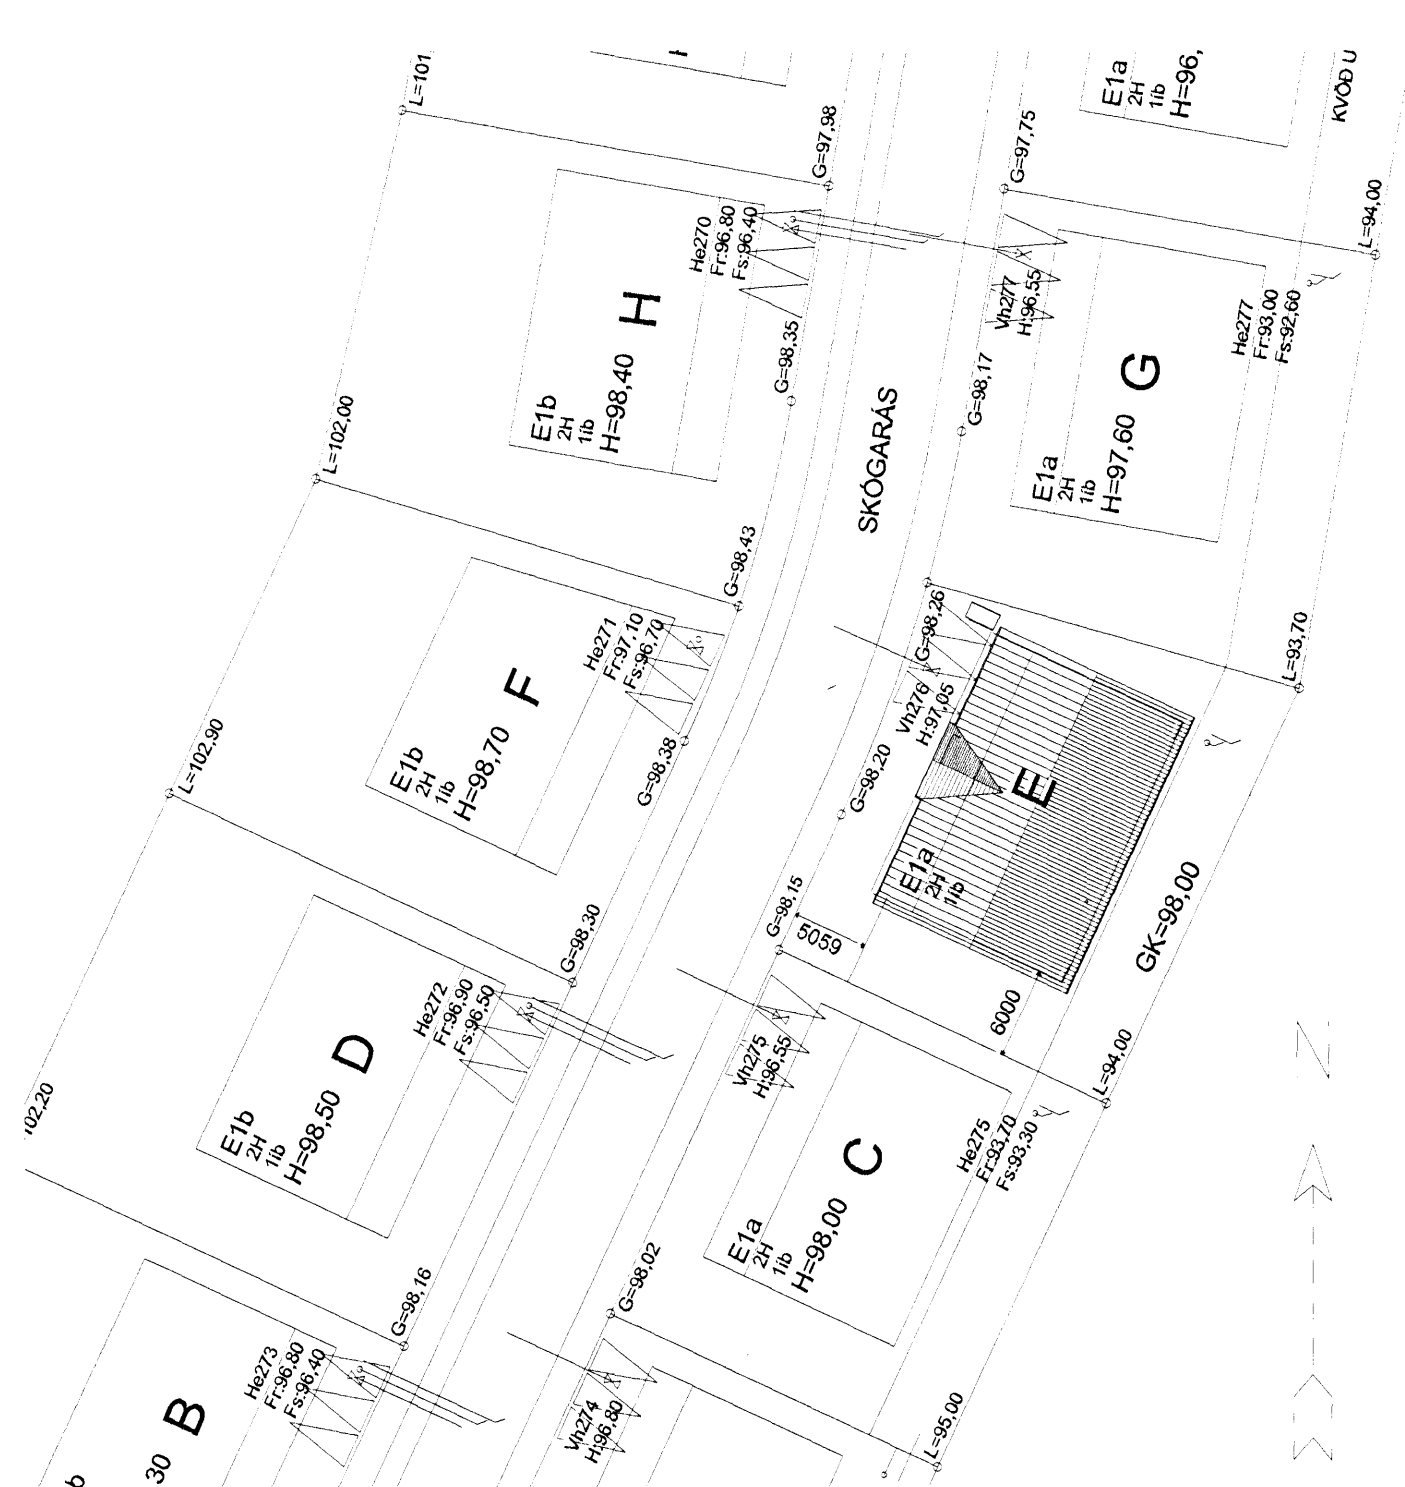

AFSTÖÐUMYND 1:500

Skráningartafa: Skógarás E, Hafnarfirði					Skrásetjari: Stefán Ingólfsson												
Landnúmer: 207293					Kennitala: 010251-4359												
Matshlutanúmer: 01					Utgáfa: 4.01b												
Dags.: 1.1.2007					Dags.: 1.1.2007												
Upptökt og lýsing					Stærðir												
D0	D1	D2	D3	D4	D5	D6	D7	D8	D9	D10a	D10b	D11	D12	D16	D17		
Lokun	Rými hæð-röð	Notkun textil	Höfuð- flokkun	Eignar- hald	Botnflötur m²	Miðflötur m²	Stig m²	Op m²	Brúttóflötur m²	Brúttóflötur sn < 1,8	Salahæð min	Salahæð max	Brúttó rúmmál m³	Nettóflötur m²	Birt flatalmál m²	Reiknitala skiptarúmmála	Skiptarúmmál m³
<b>Matshluti</b>					308,0	0,0	3,1	3,1	304,9	0,0			1.102,6	267,8	304,9	925,560	
<b>Botn</b>					42,4												
A	0001	Kjallari lbúð	N	0101	96,1	0,0	3,1	0,0	96,1	0,0			259,5	80,3	96,1	2,70	216,810
A	0101	1. hæð lbúð	N	0101	157,5	0,0	0,0	3,1	154,4	0,0			800,7	187,5	208,8	3,78	627,310
A	0102	Bílskúrgæymsla	B	0102	54,4			3,1	54,4				205,5	48,0	54,4	3,78	181,440
<b>Athugasemdir</b>																	
<b>Samtögnir summa</b>																	
<b>Eignarhald</b>																	
	Eignar- hald	Notkun textil	Birt flatalmál m²	Skiptarúmmál Sérígn m³	Sérígn og sameign m³												
	0101	lbúð	250,5	744,120	744,120												
	0102	Bílskúrgæymsla	54,4	181,440	181,440												
	<b>Alls</b>		<b>304,9</b>	<b>925,560</b>	<b>925,560</b>												

HUGVERK HÖNNUNARÞJÓNUSTA  
STEFÁN INGÓLFSSON ARKITEKT  
stefanlax2@simnet.is s:848-1316

Skógarás E, Hafnarfirði

Kópavogi 01.01.2007  
Verkefni nr. 354, Teikning nr. 0354-sing-0001

*Stefán Ingólfsson*