



Sambýkkt þann  
21 FEB. 2007  
Byggingafultrúinn í Hafnarfirði  
F.h. Kristján Þórarinnsson


Úr Gildi

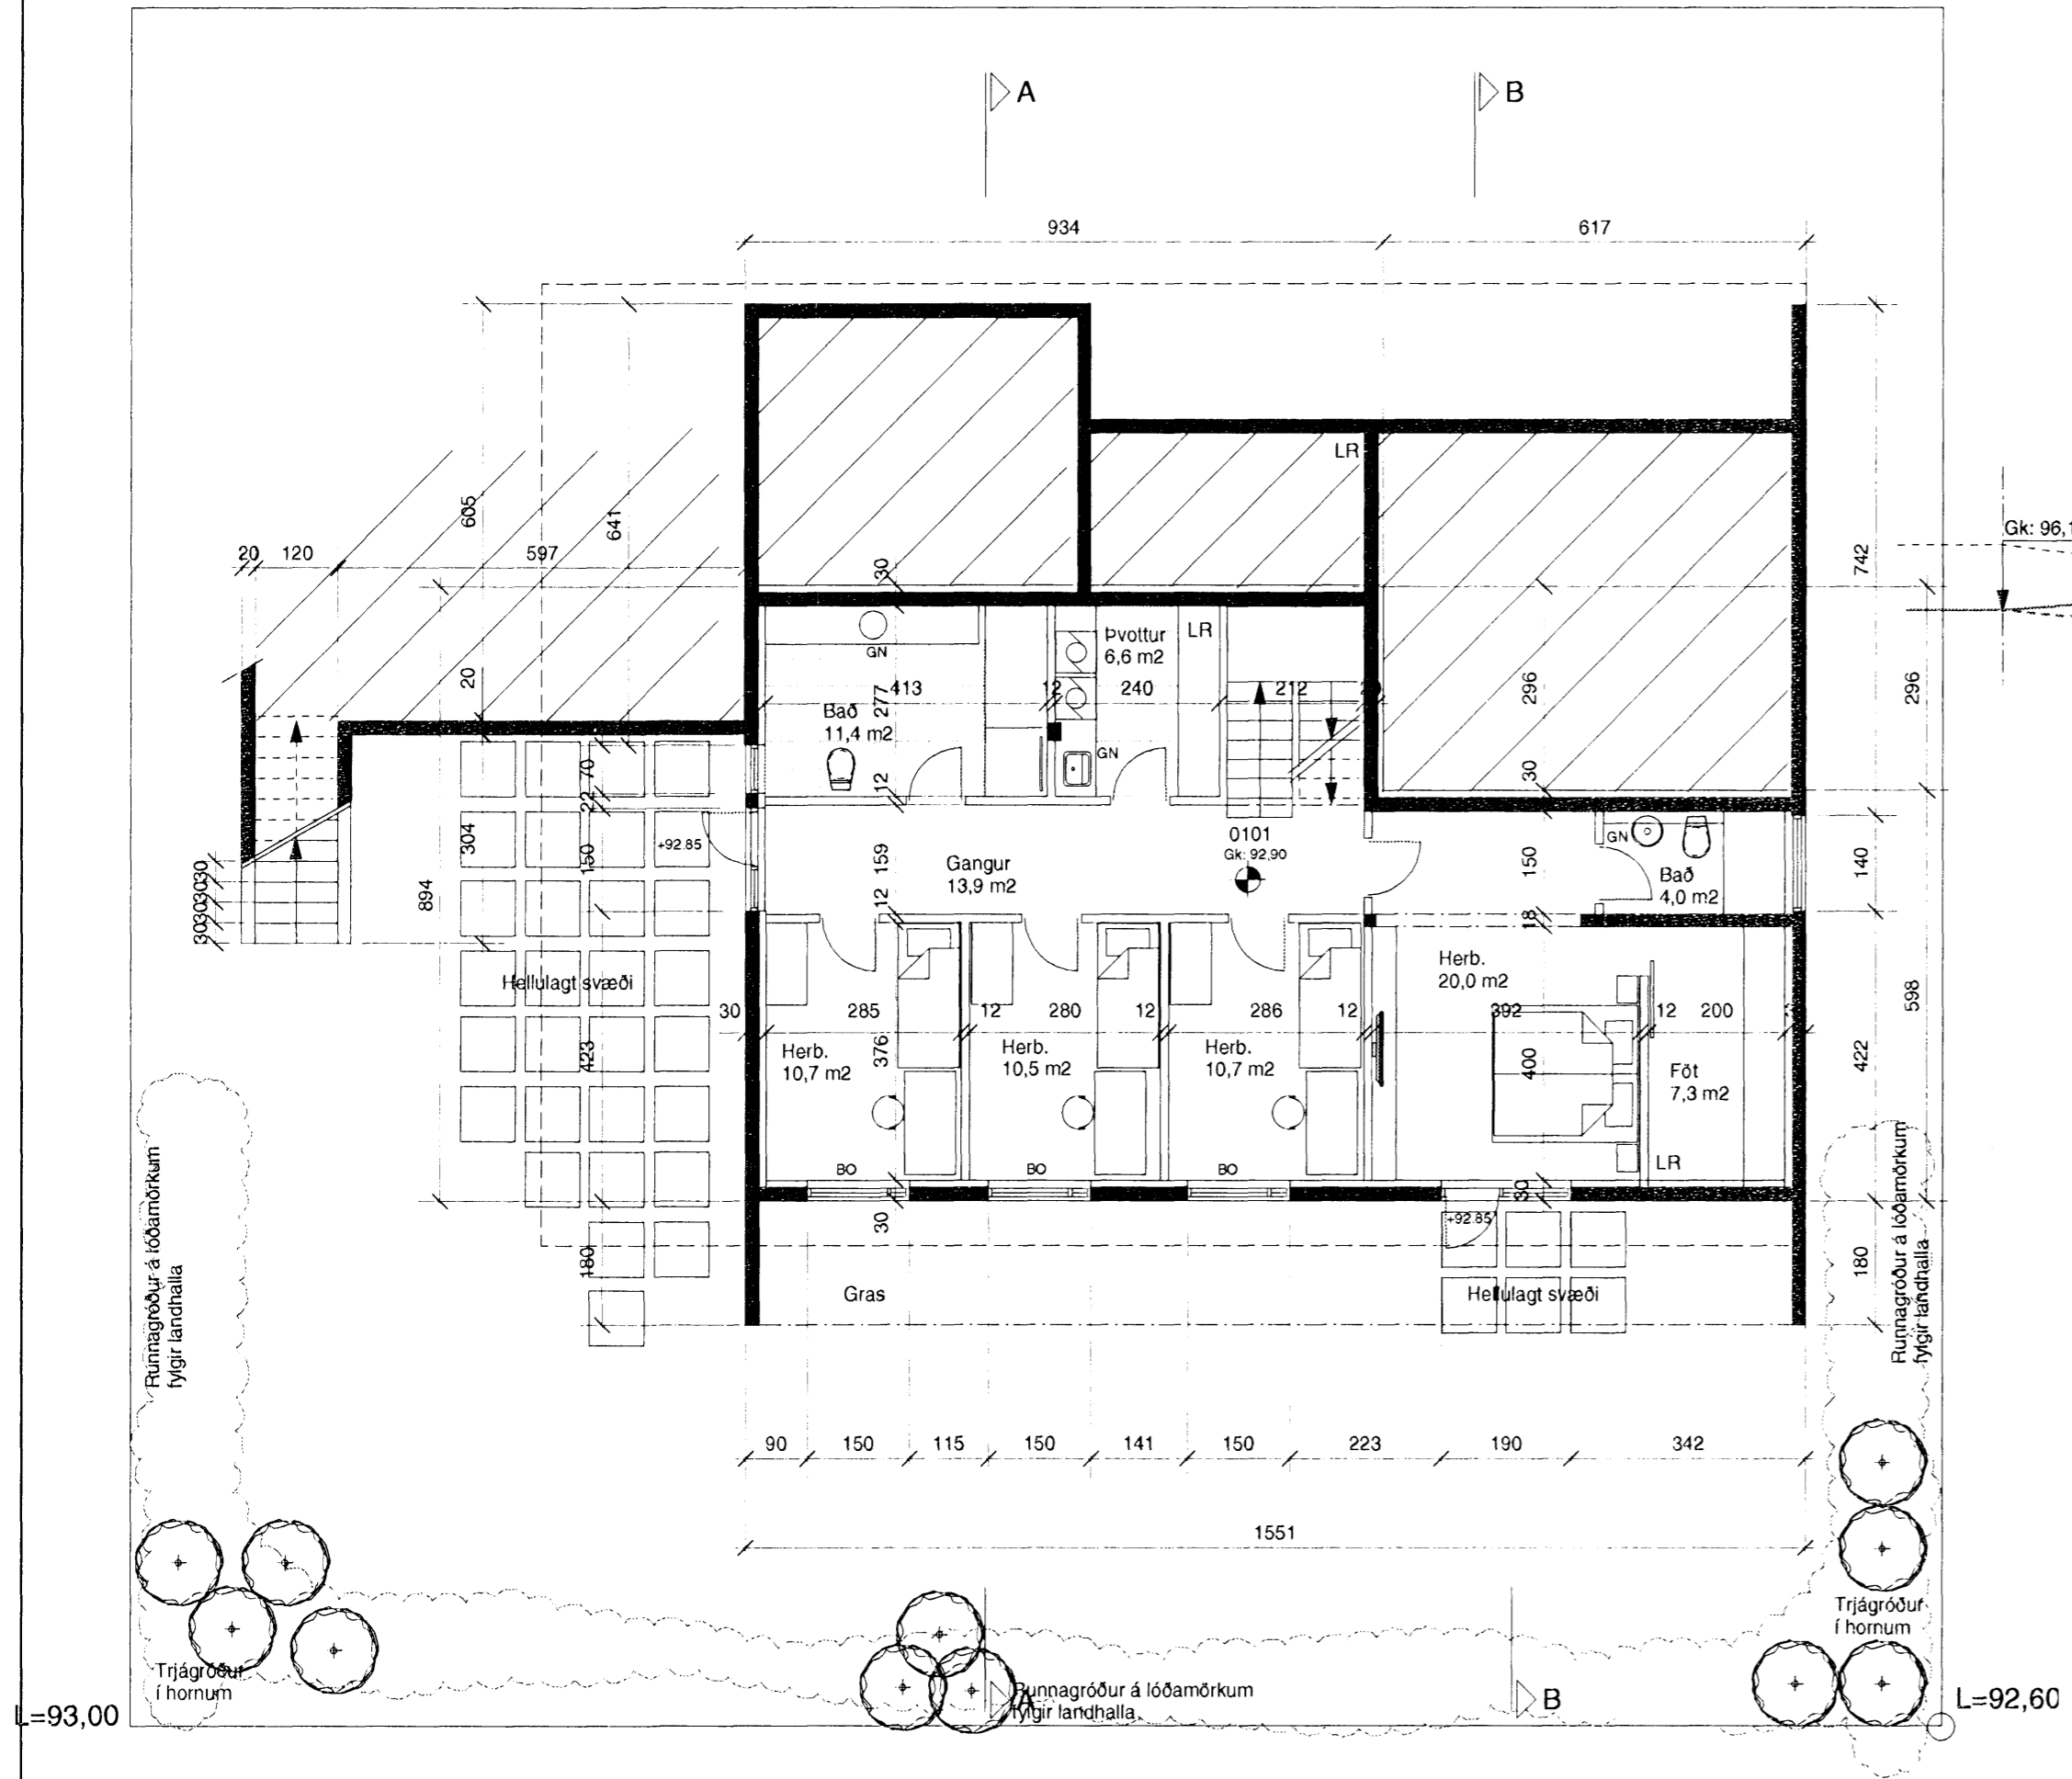

GRUNNMYND NEÐRI HÆÐAR

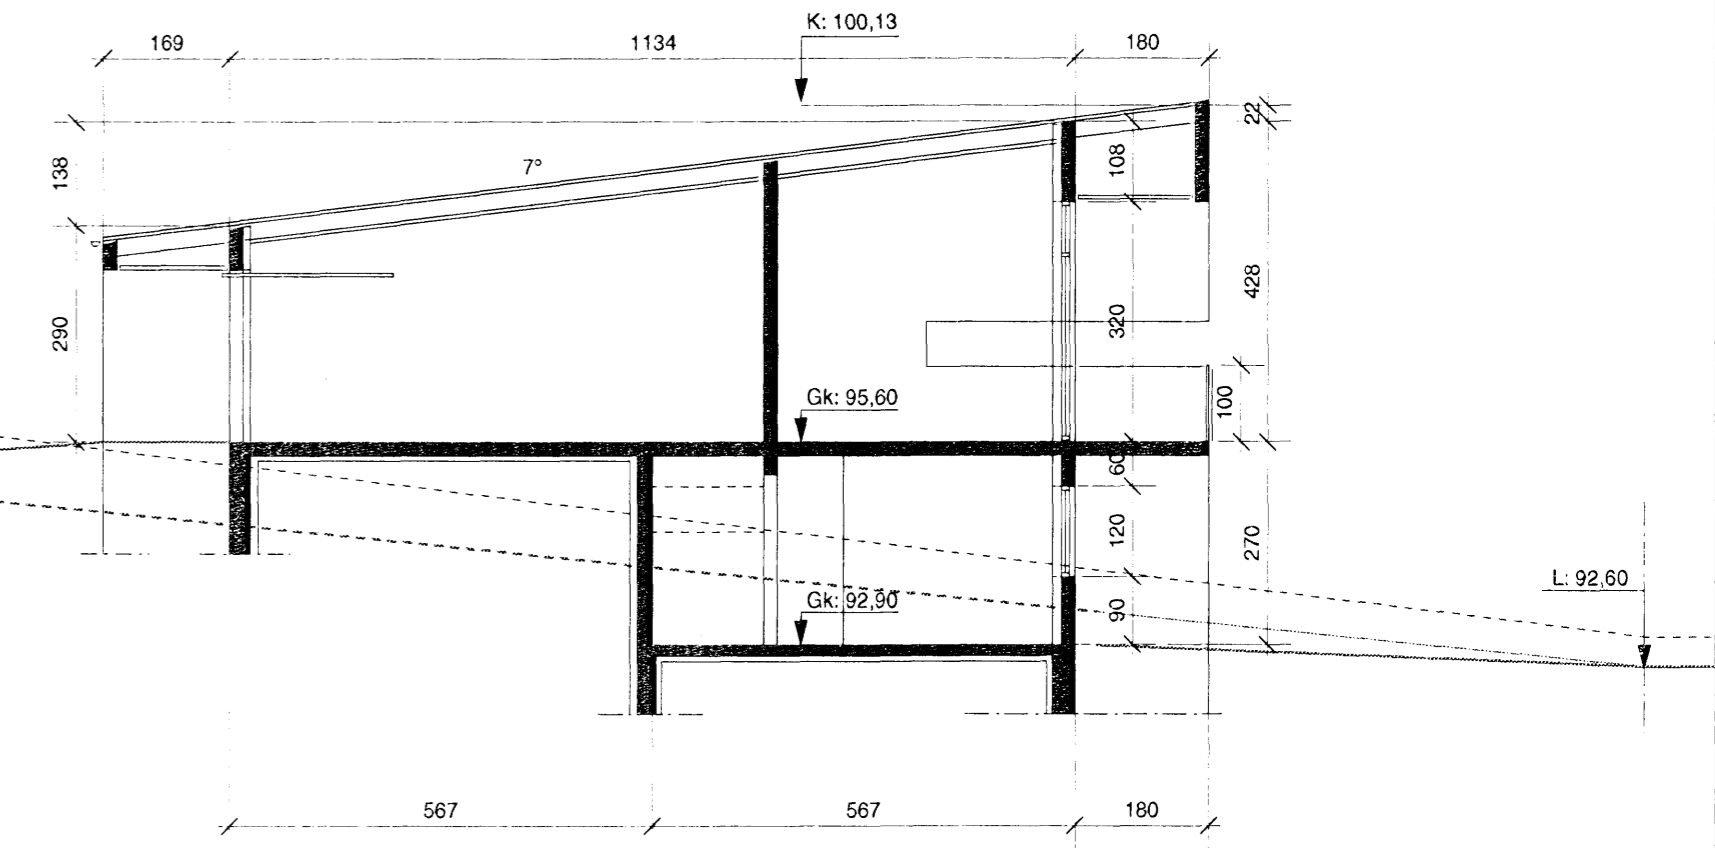

SNEIÐING B - B

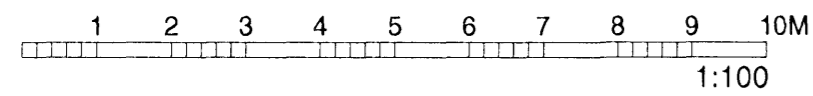

Dags.	Breyting.	Teikn.	Útgáfa.		Geisgötu 9, 101 Reykjavík Sími: 515 0300 Fax: 515 0319 www.ask.is	Verkefni: <b>SKÓGARÁS M, HAFNARFIRÐI</b> Grunnmynd neðri hæðar, sneiðing B-B	Verk. nr.	Mkv. í A2
							0675	1:100
						Teikn.	Dags.	
						ask	12.02.2007	
						Teikn. nr.	Útgáfa.	
						10-03		