



Samþykkt þann
21 FEB. 2007
Byggingafultrúinn í Hafnarfirði
F.h. Kristján Þórárinsson

Úr Gildi

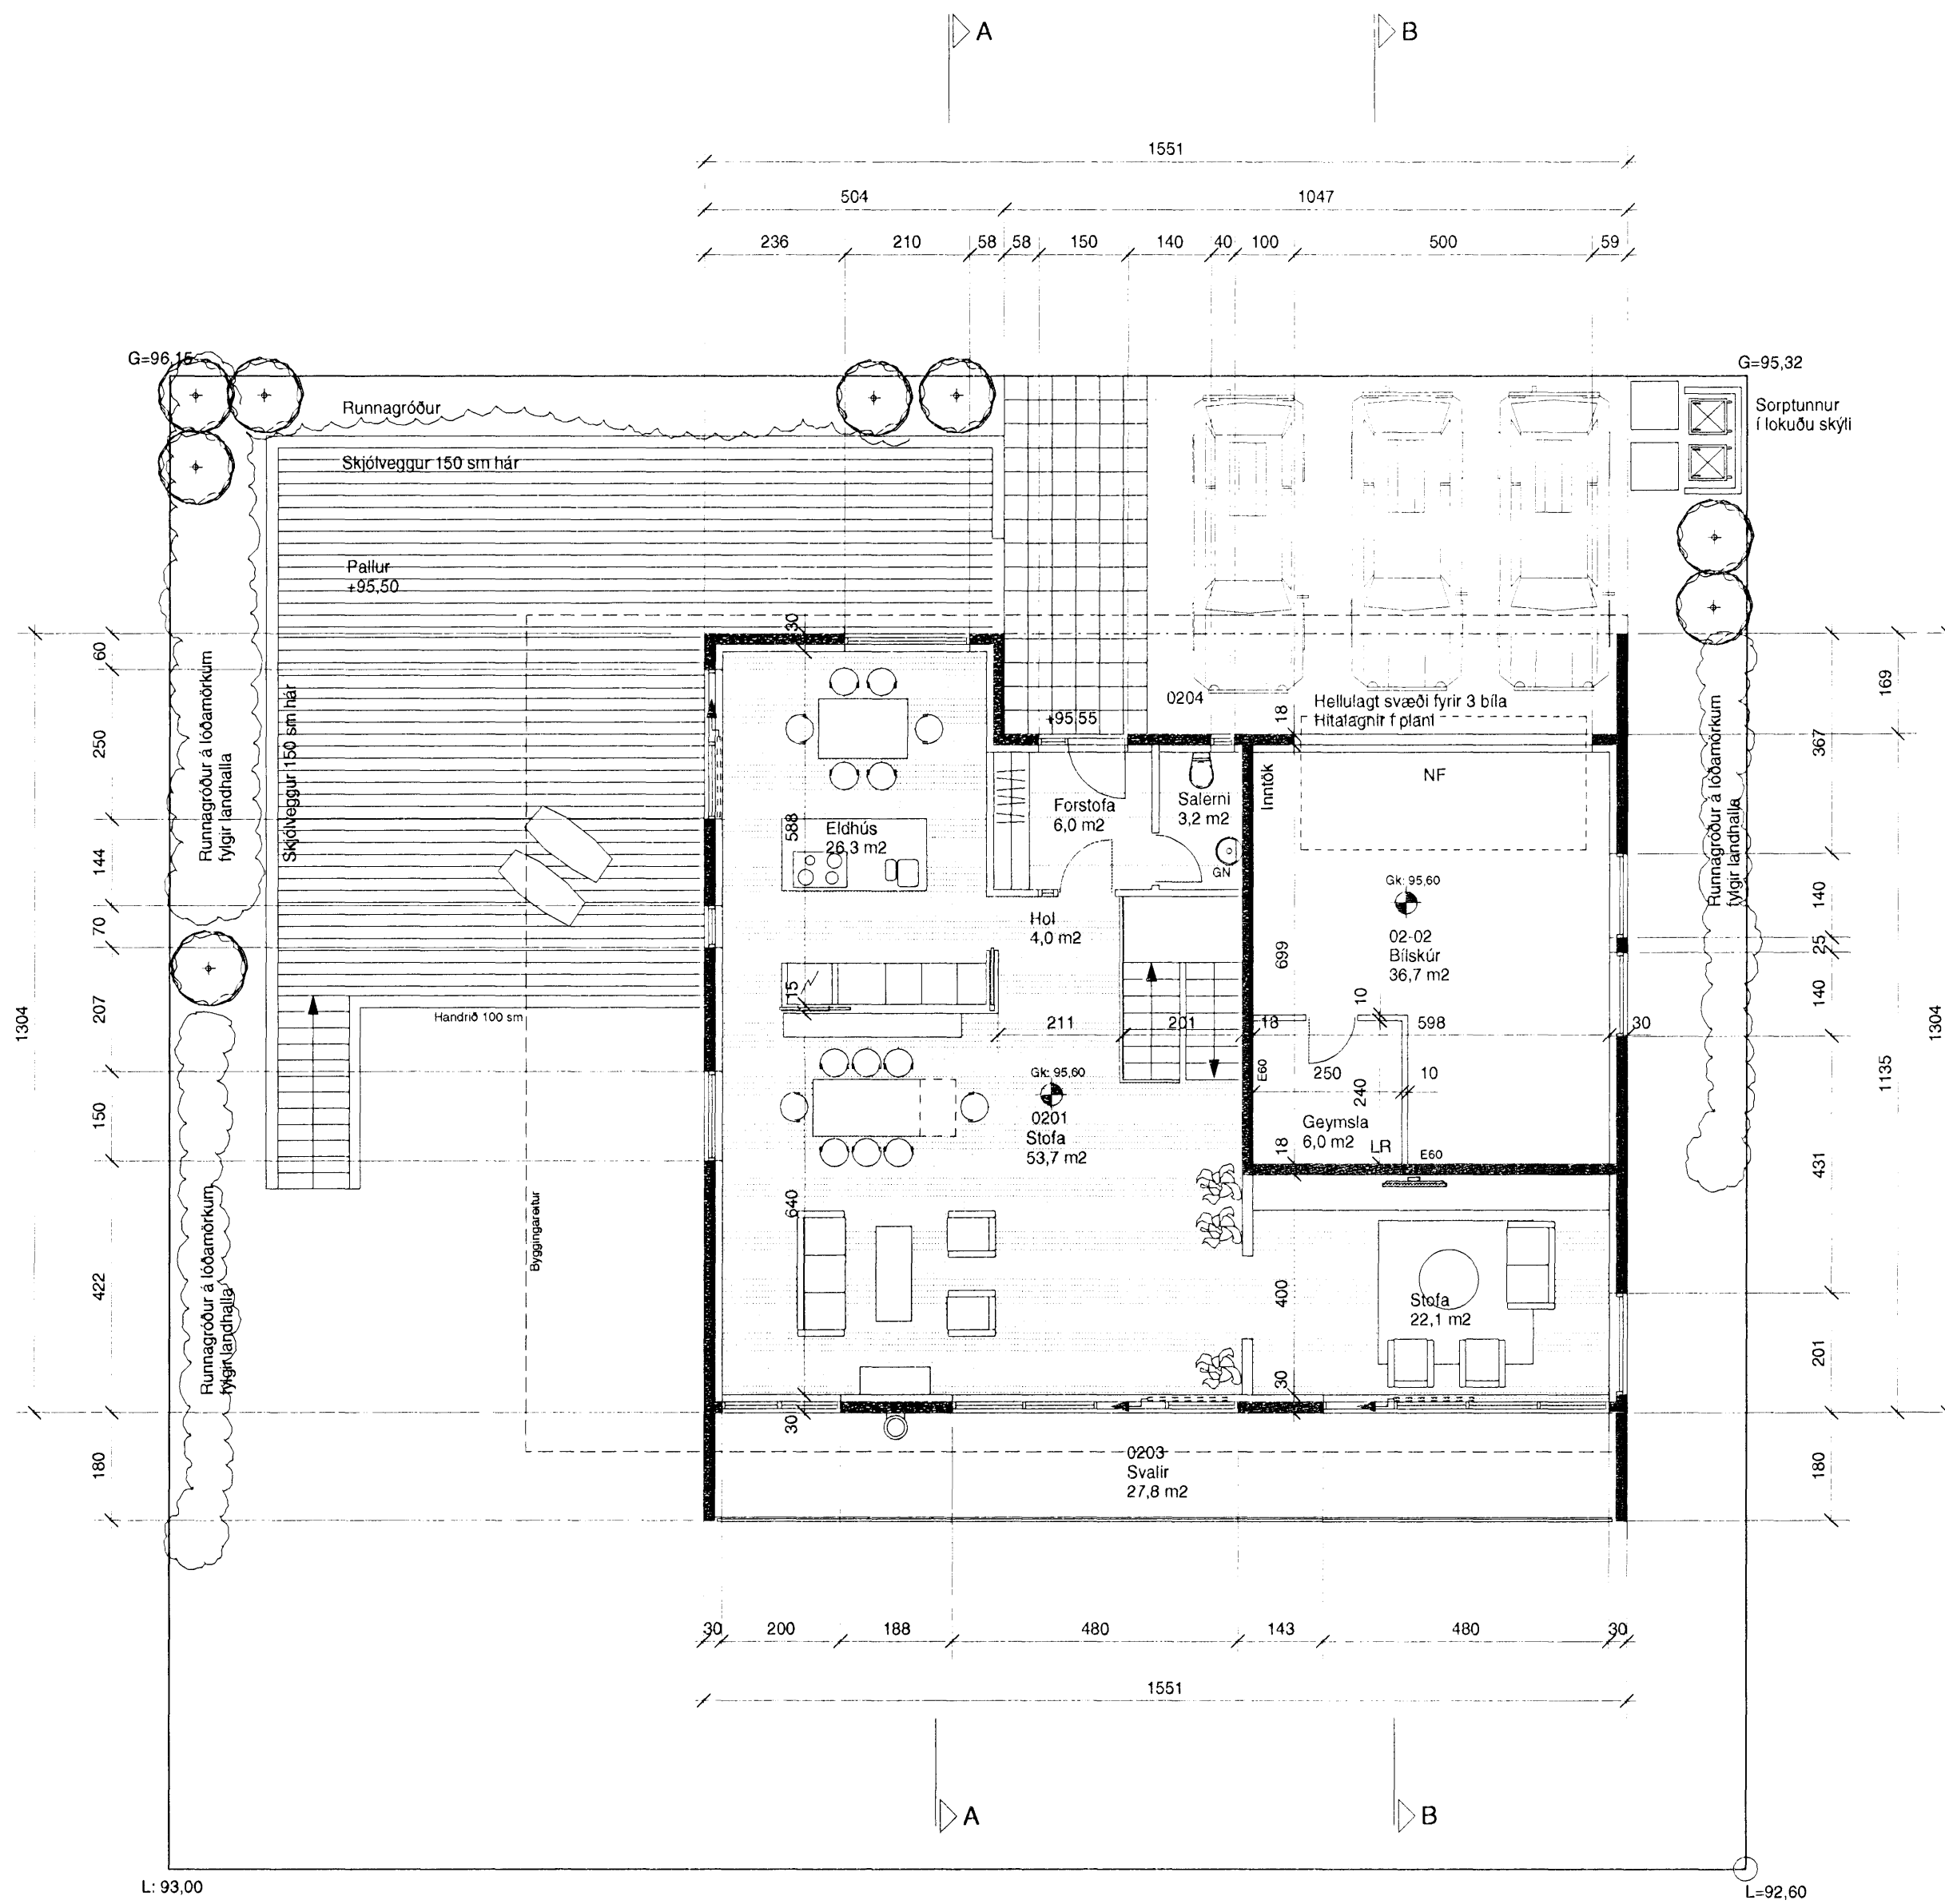

GRUNNMYND EFRI HÆÐAR

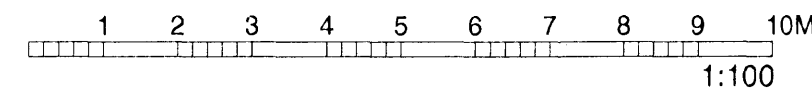

Dags	Breyting	Teikn	Útgáfa	Geisgötu 9, 101 Reykjavík Sími: 515 0300 Fax: 515 0319 www.ask.is	Verkheiti: SKÓGARÁS M, HAFNARFIRÐI Grunnmynd efri hæðar	Verk. nr. 0675	Mkv. í A2 1:100
					Áritun arkitekta Páll Gunnlaugsson, arkitekt FAÍ - kt. 210552-2199 <i>Páll Gunnlaugsson</i>	Teikn. ask	Dags 12.02.2007
						Teikn. nr. 10-02	Útgáfa.