




Samþykkt bann  
 11 APR. 2007  
 Byggingafulltrúinn í Hafnarfi  
 F.h. Kristján Þórarinnsson

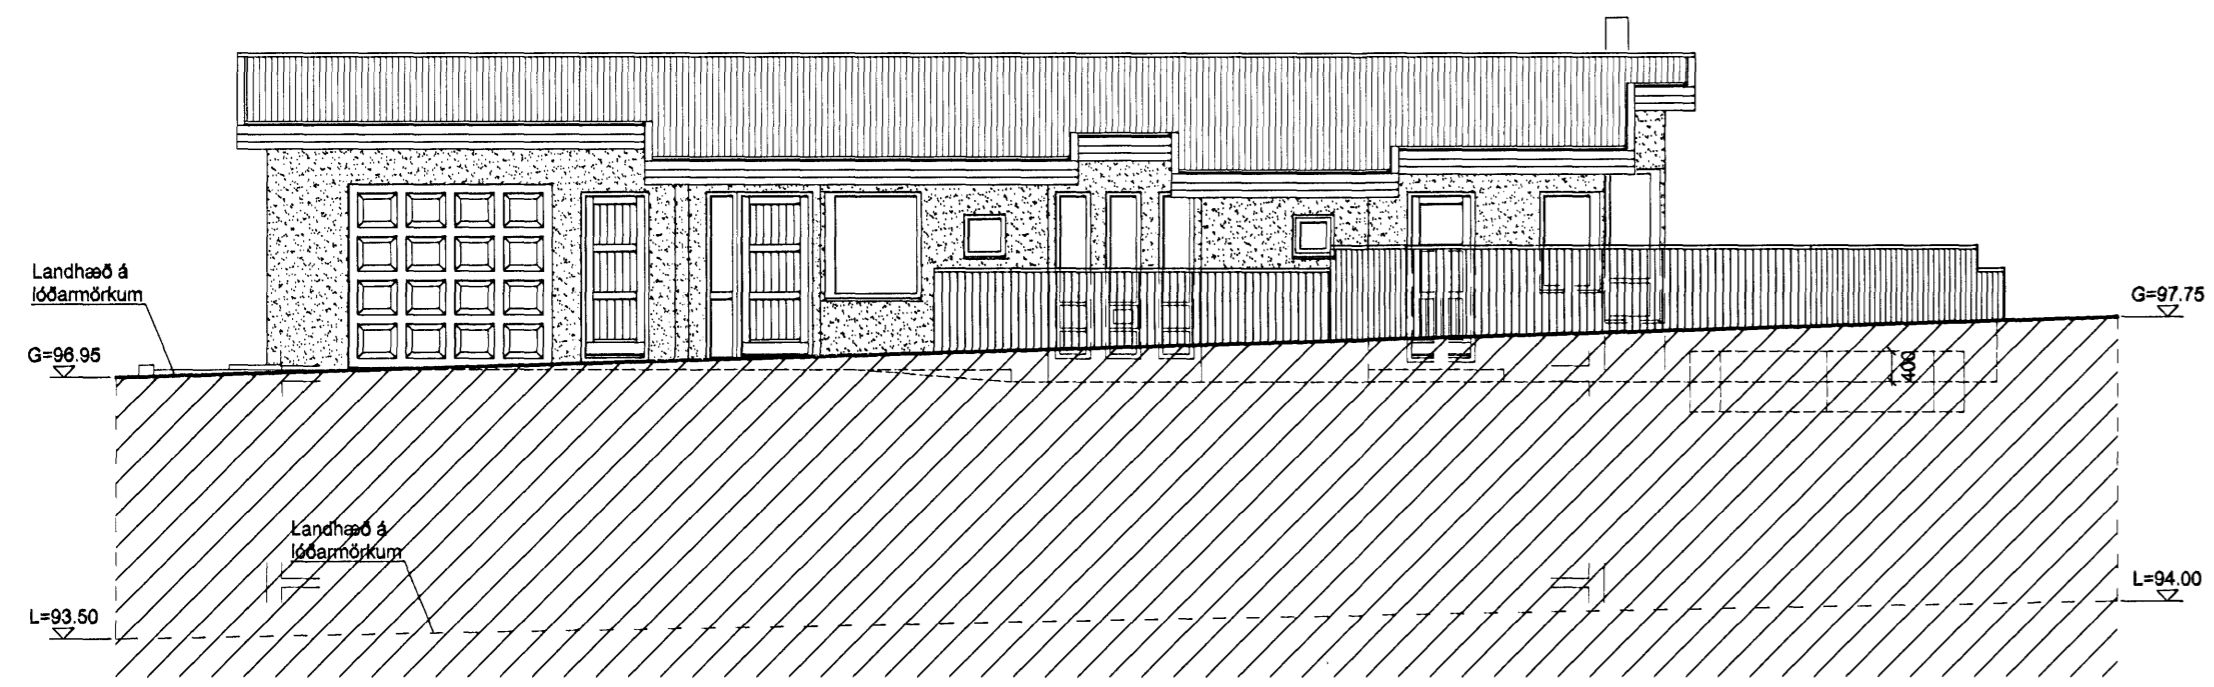


Útlit, vestur  
 1:100

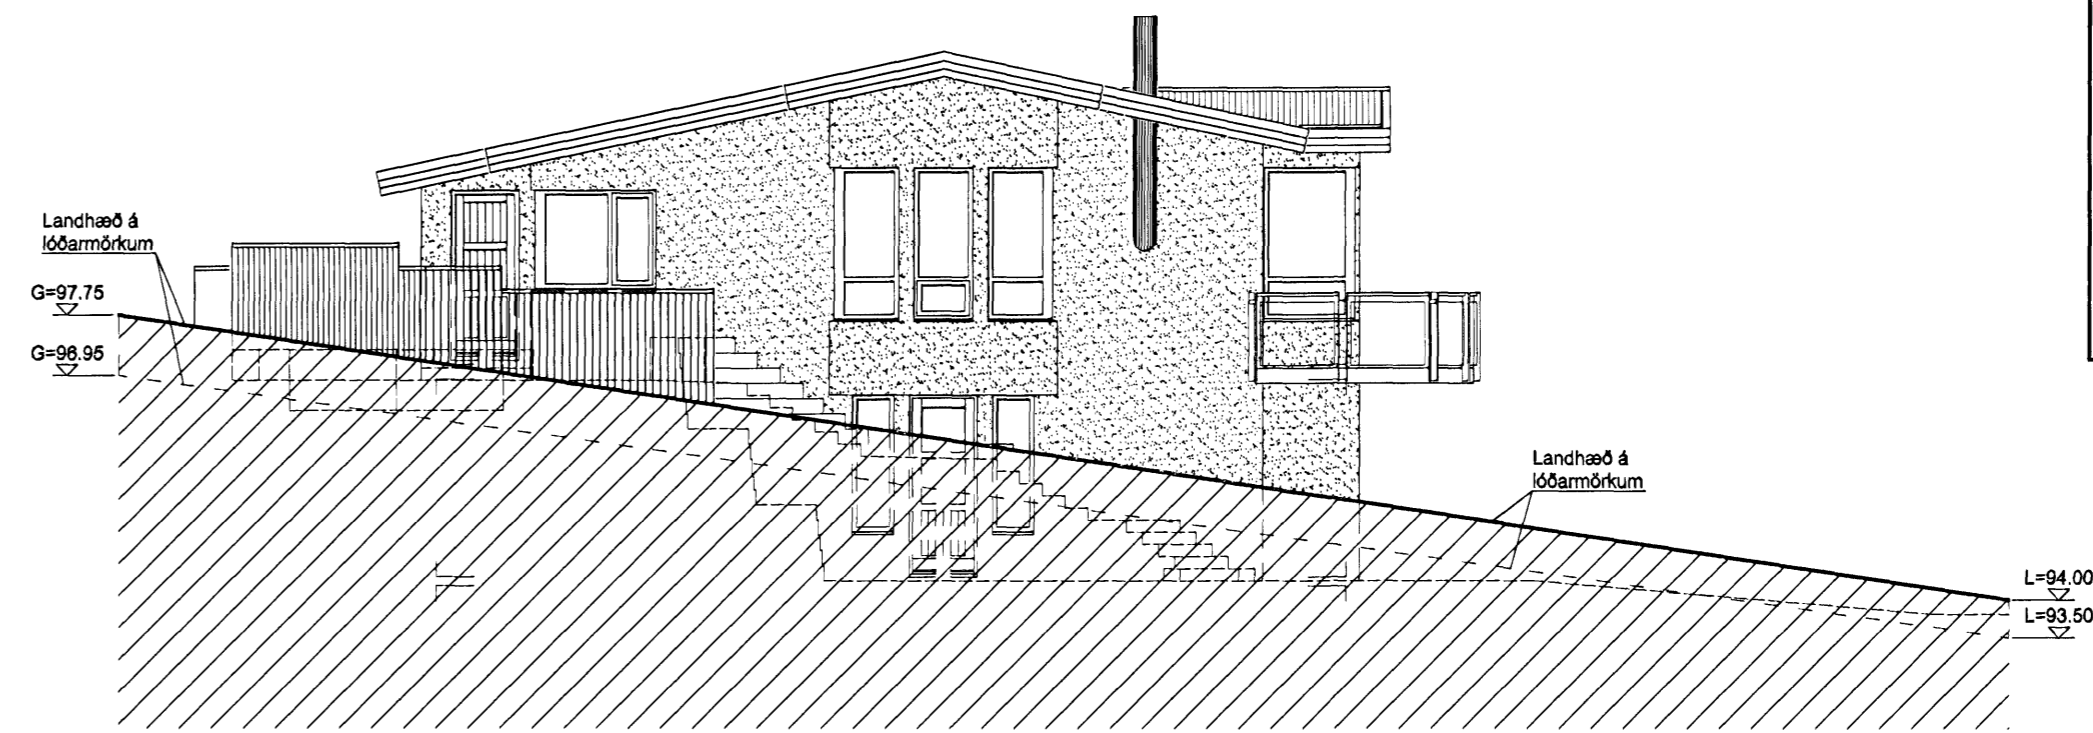


Útlit, suður  
 1:100

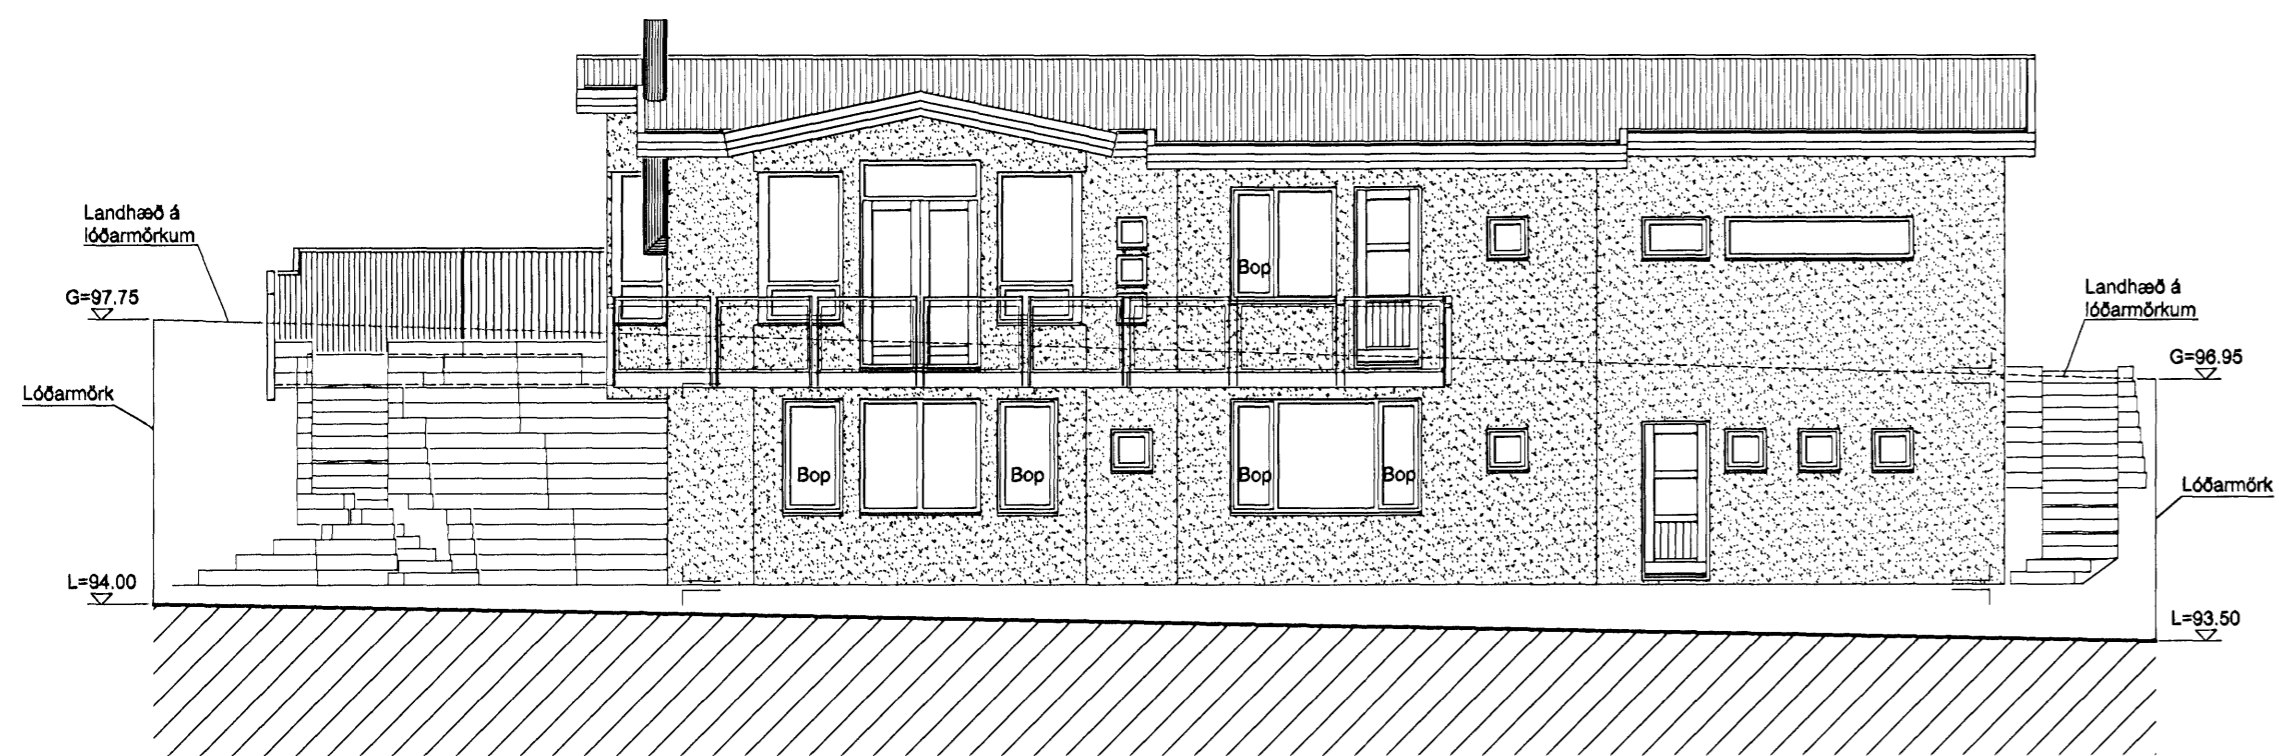

Útlit, austur  
 1:100

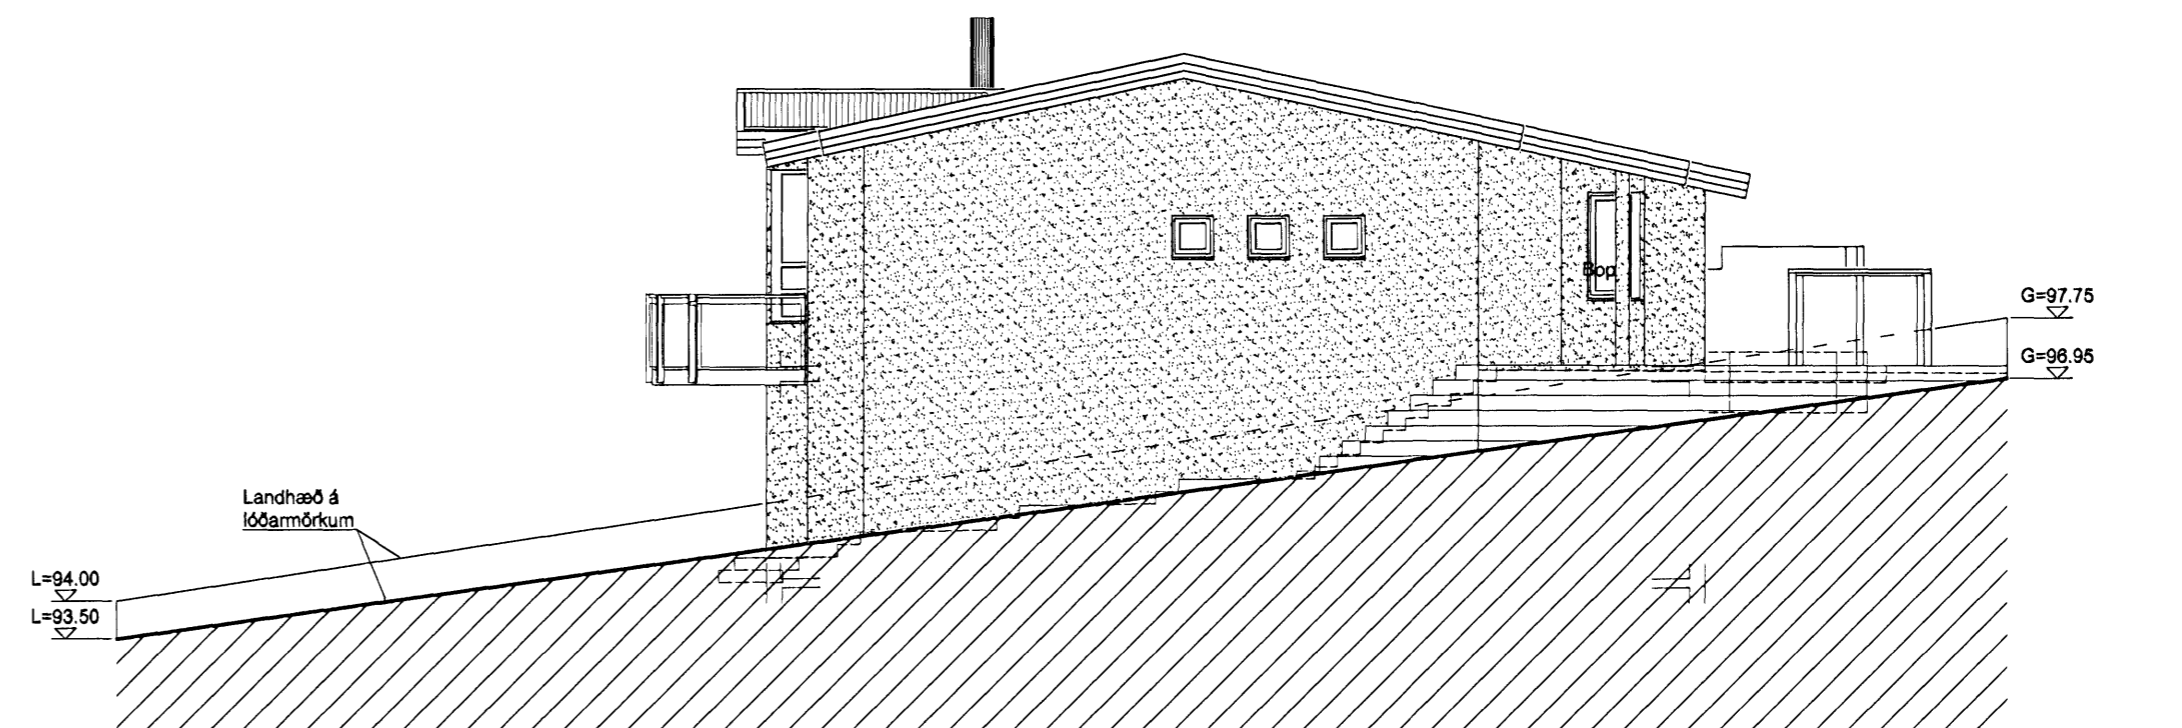


Útlit, norður  
 1:100

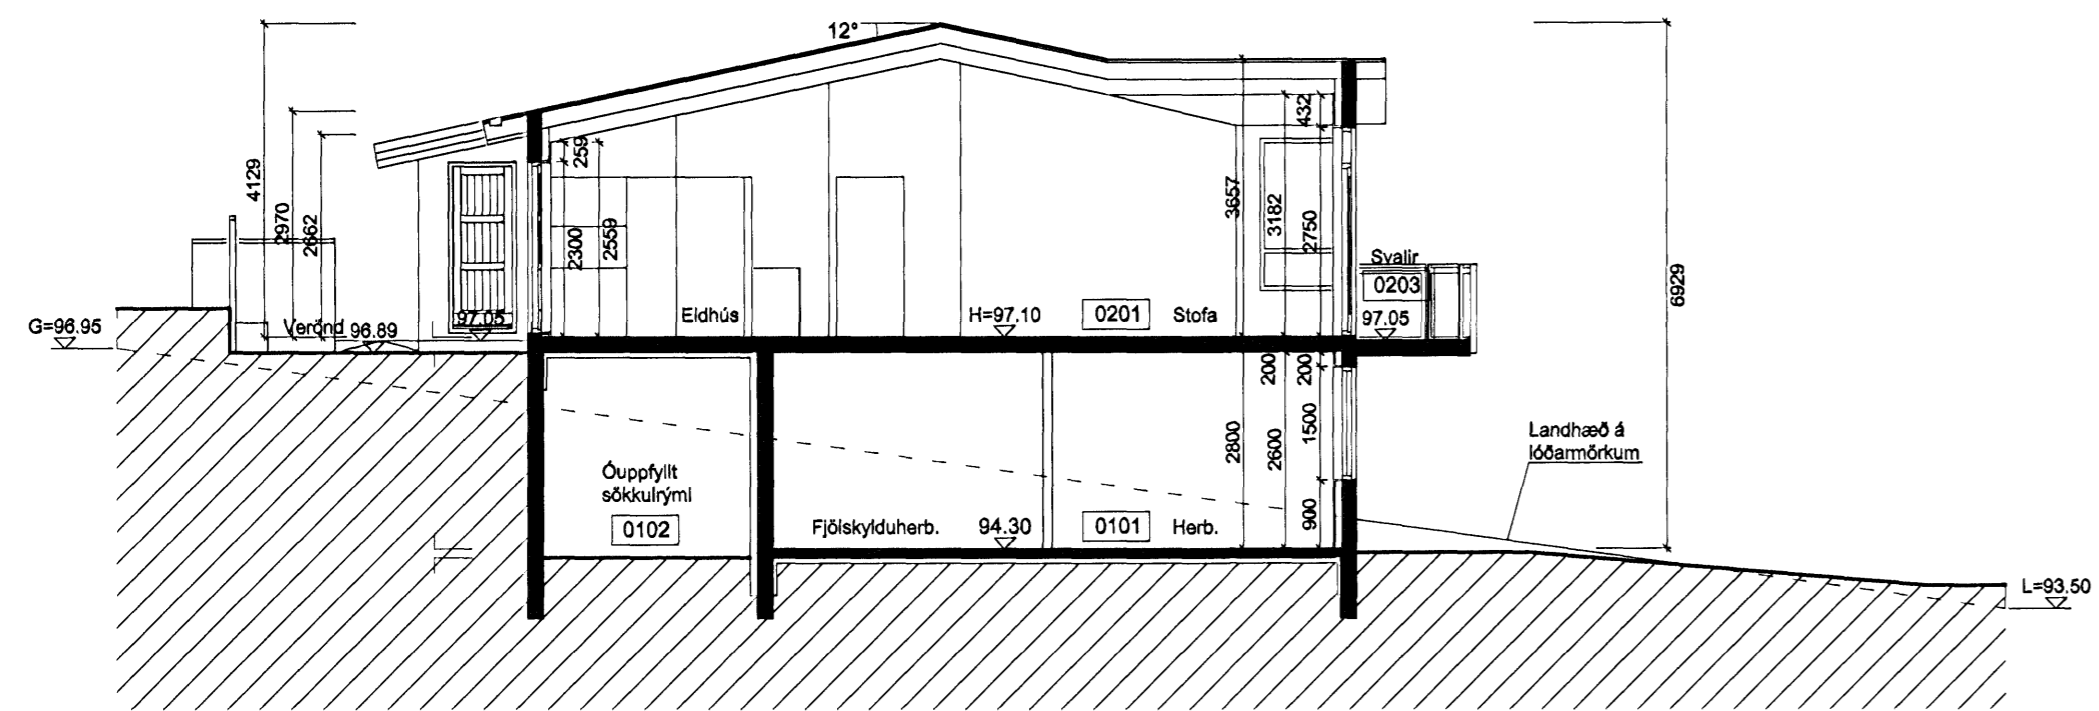


A  
 20/001  
 20/002

Skurður  
 1:100

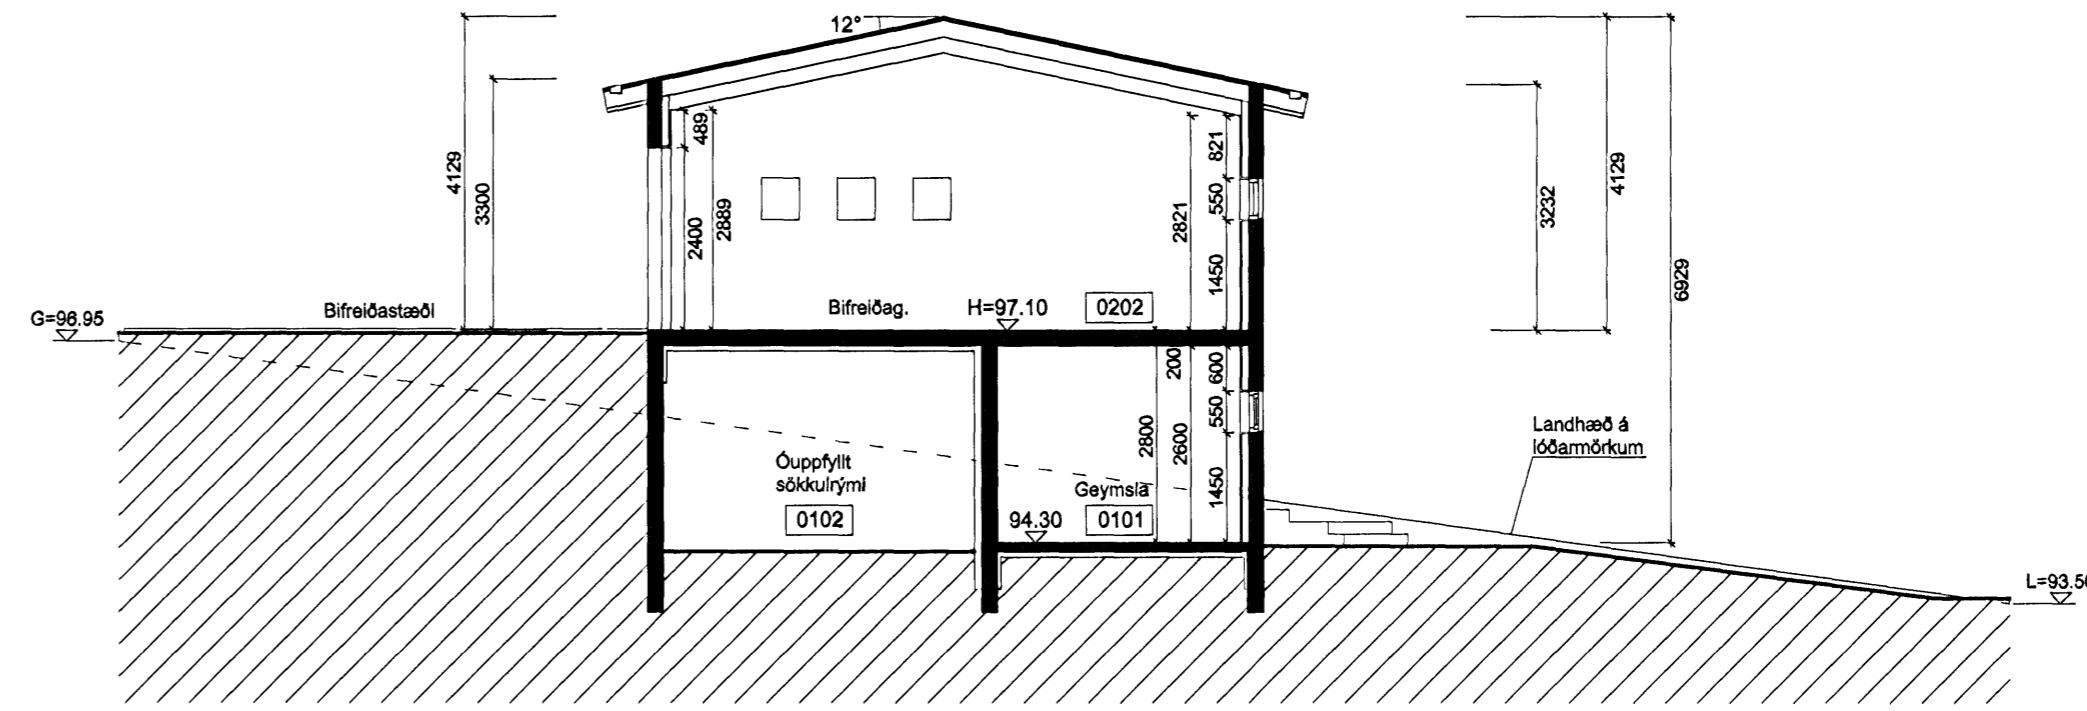

C  
 20/001  
 20/002

Skurður  
 1:100

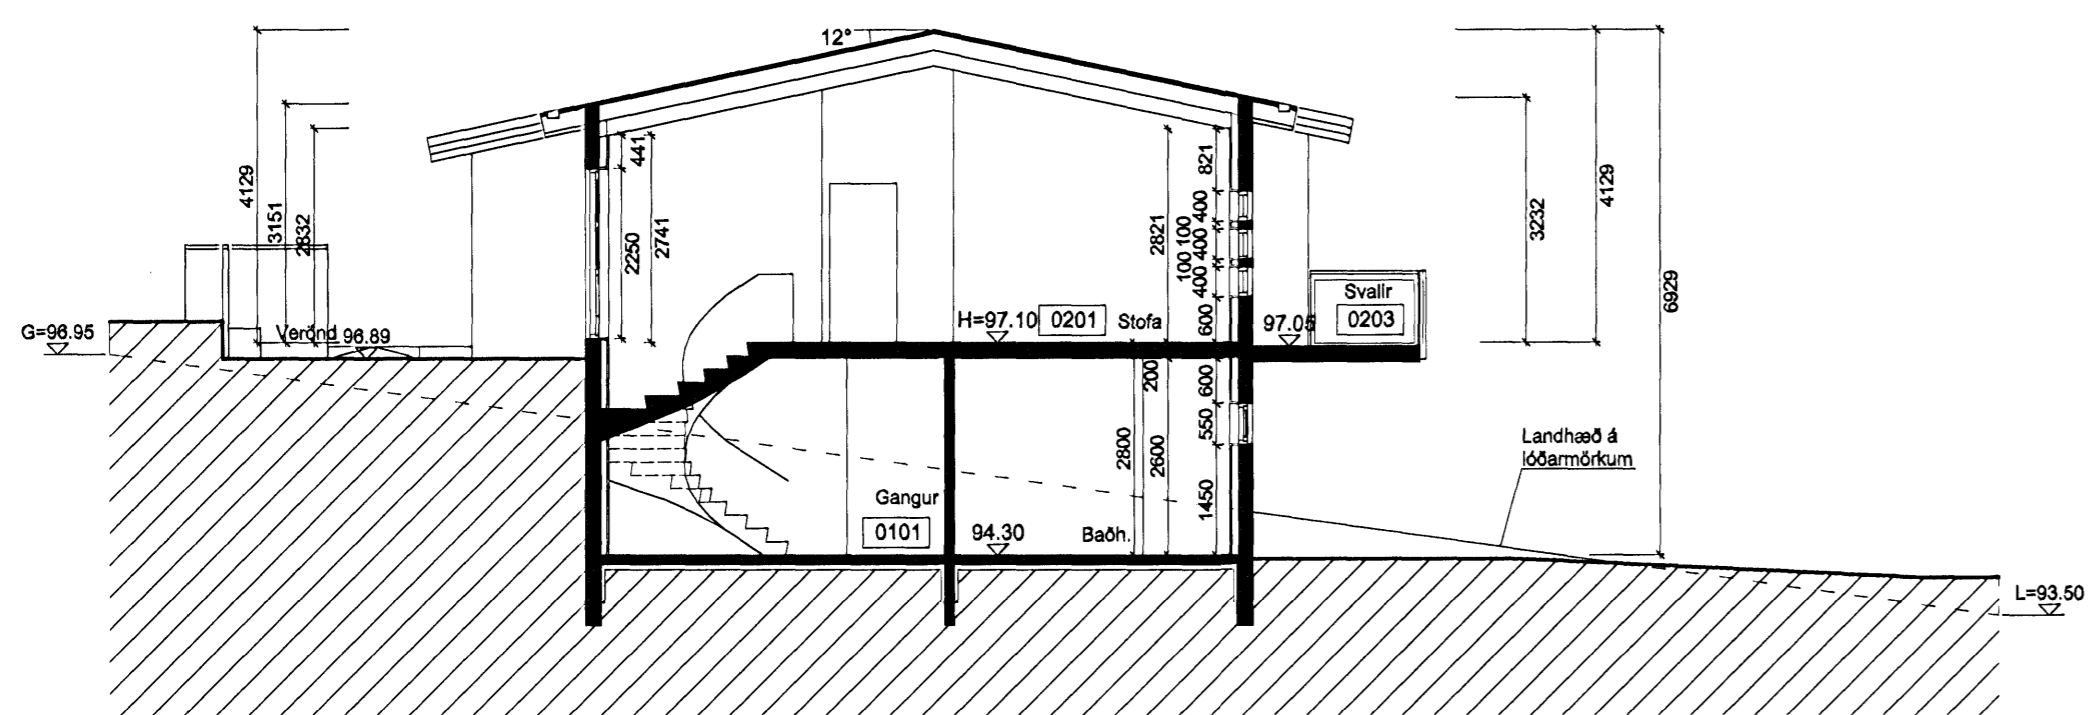

B  
 20/001  
 20/002

Skurður  
 1:100

Notist ekki sem vinnuteikning

Árni Þór Helgason, arkitekt FSSA  
 Vesturbráut 9, 220 Hafnarfjörður  
 Símar: 565 7872/898 5338 Fax: 565 7872  
 Netf: husalist@simnet.is  
 Kt. 030755-3409

## Skógarás I

Útlitsmyndir  
 Skurðir

Mællkv (A1): 1:100

Teikn nr. 20 - 003  
 Nr. 3 af 3

*Árni Þór Helgason*

Dags. 9. mars 2007