


L=95,30

L=96,10

ósnert land/lággróður;  
 fjallafurur, dvergfurur, einir

heitur pottur  
 m./tesanlegu loki

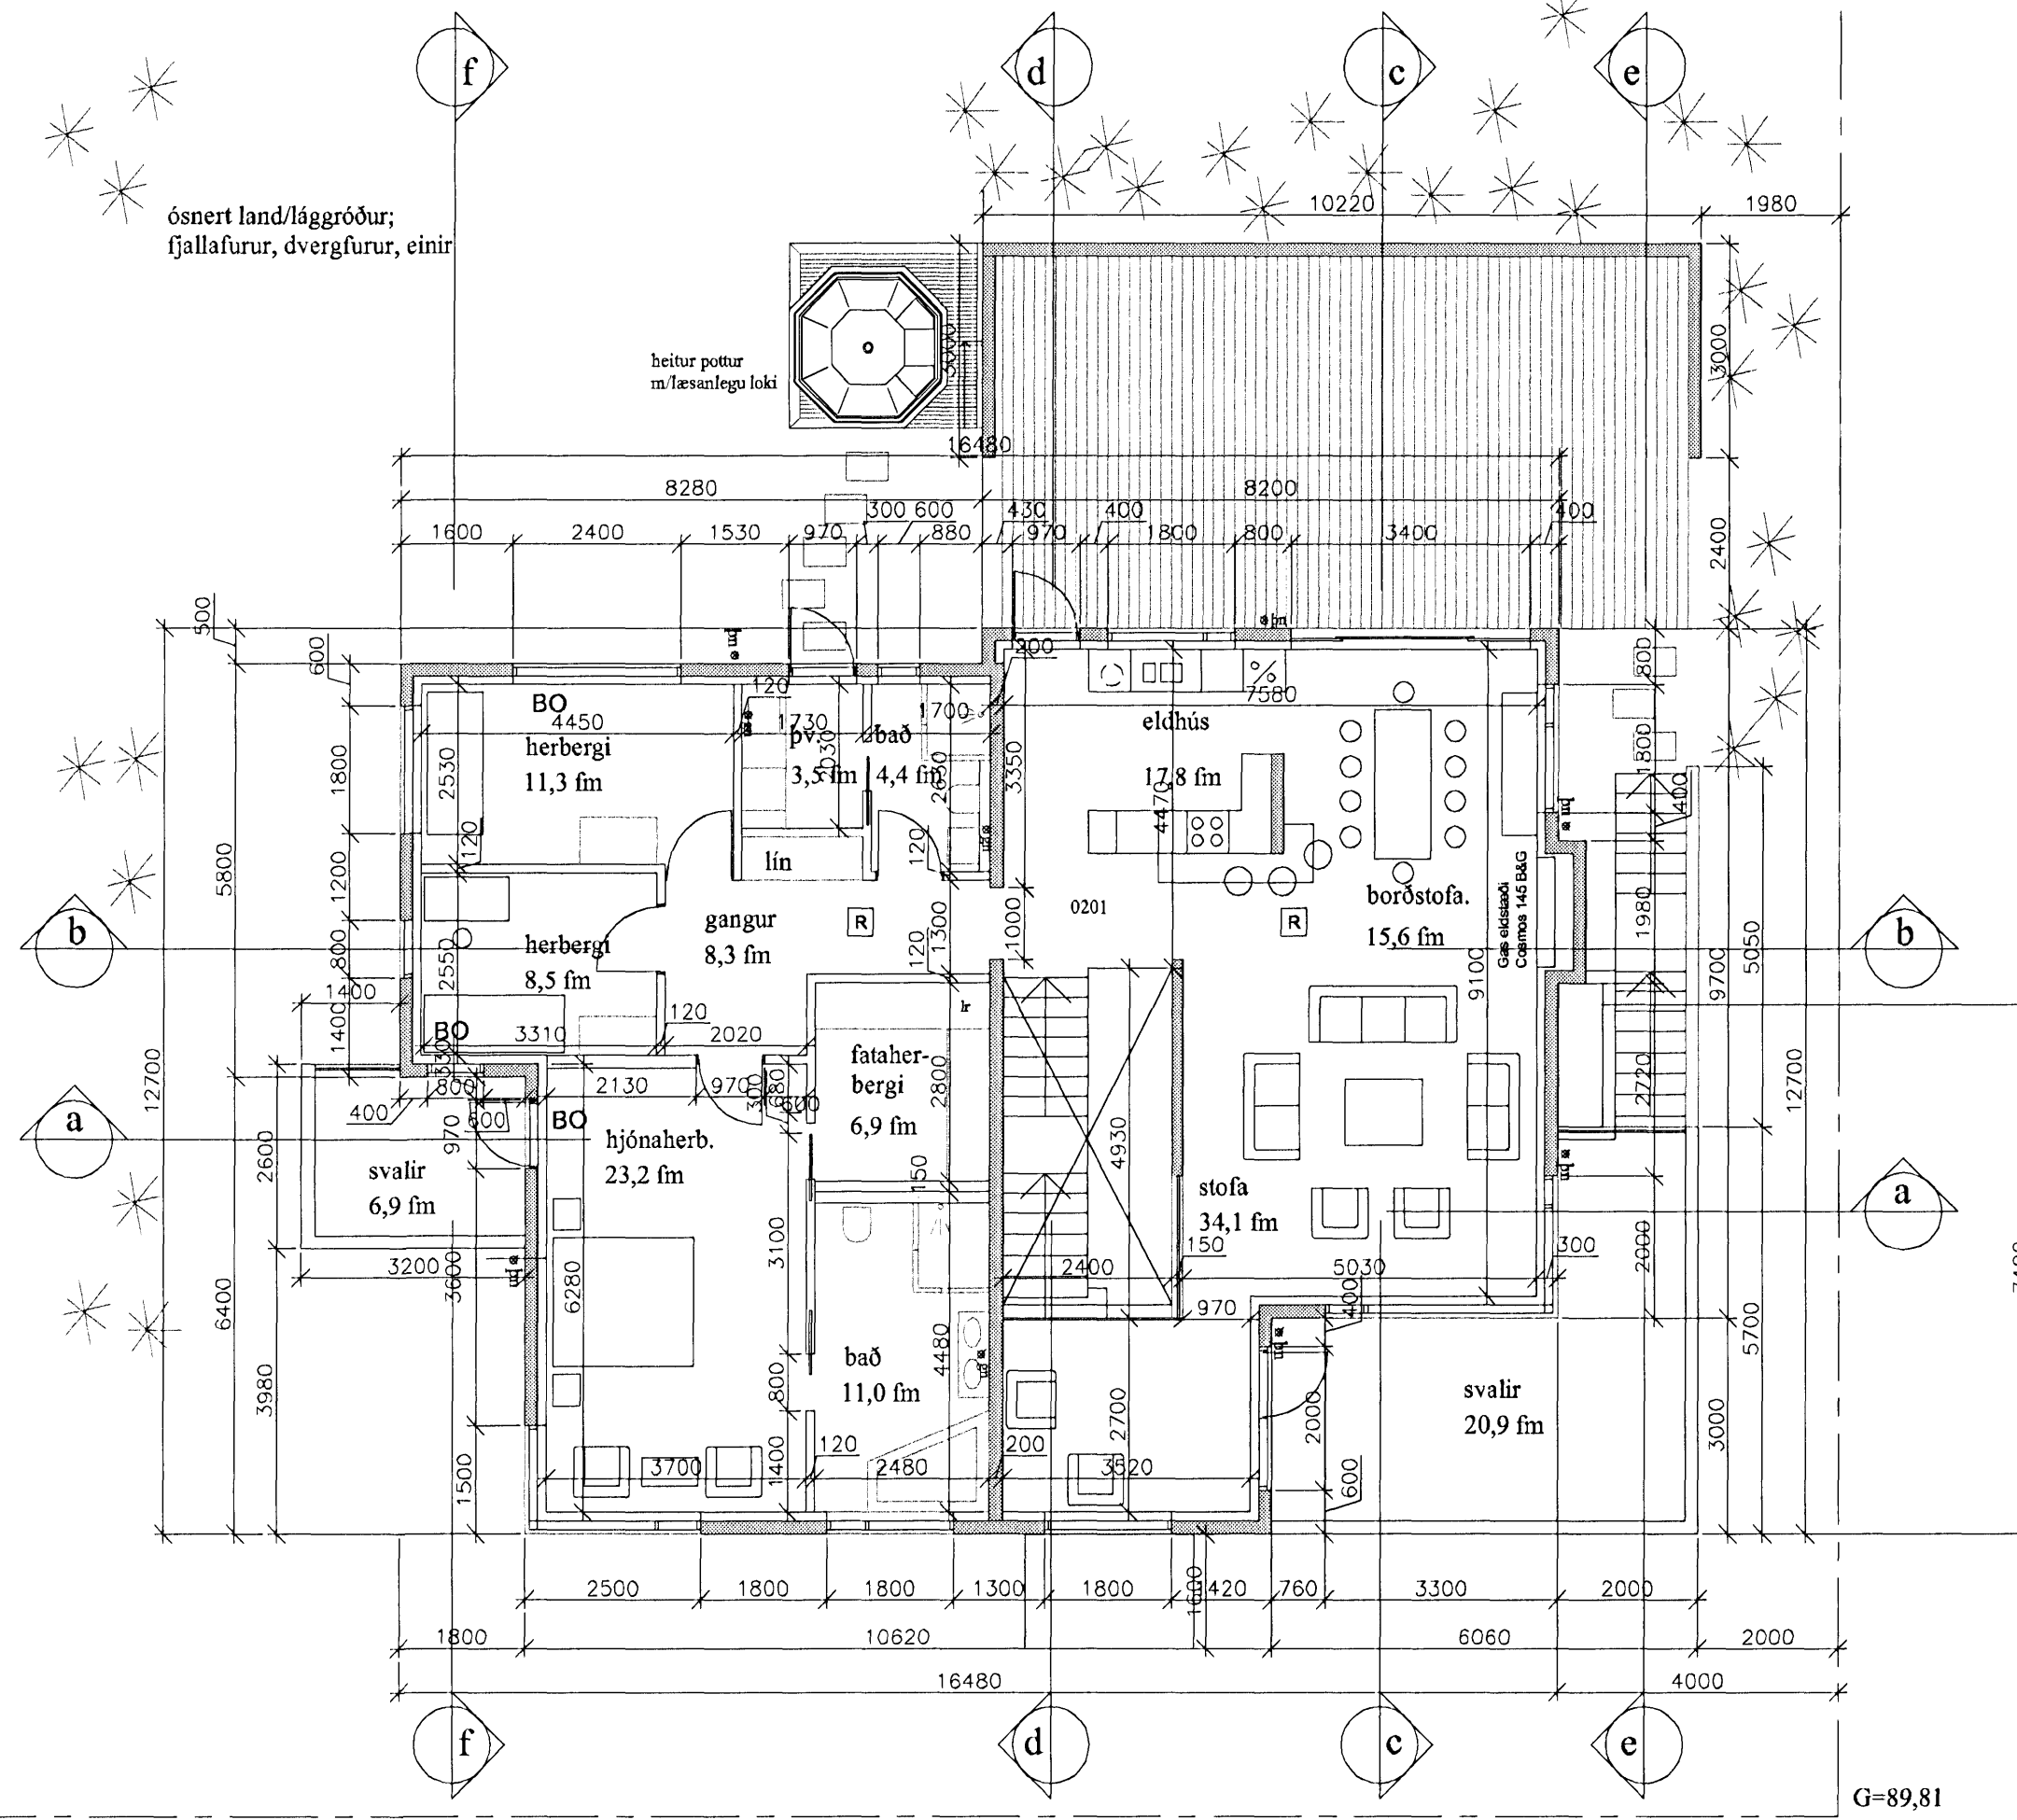

G=89,05

G=89,81

grunnmynd 2. hæð; 1:100

borealis arkitektar ehf.  
 heilísgata 16, 220 hafnarfjörður  
 sími 555 2850, gsm 698 2850  
 borealis@centrum.is

|                          |             |
|--------------------------|-------------|
| verkefni                 | verkinúmer  |
| Hlíðarás 26, Hafnarfirði | 06-606      |
| heiti teikningar         | númer       |
| grunnmynd 2. hæð         | A-102       |
| dags.                    | teiknað af: |
| 26.04.2007               | gg          |
| skráðarhelti             | yfirforið:  |
| 06-606bn                 | 1:100       |

Stenki. Jón Sigurðsson 26.04.2007 12:19