




Samþykkt þann

16 MAJ 2007

Byggingafulltrúinn í Hafnarfirði  
F.h. Jón Sigurðsson

útlit til norðausturs; 1:100

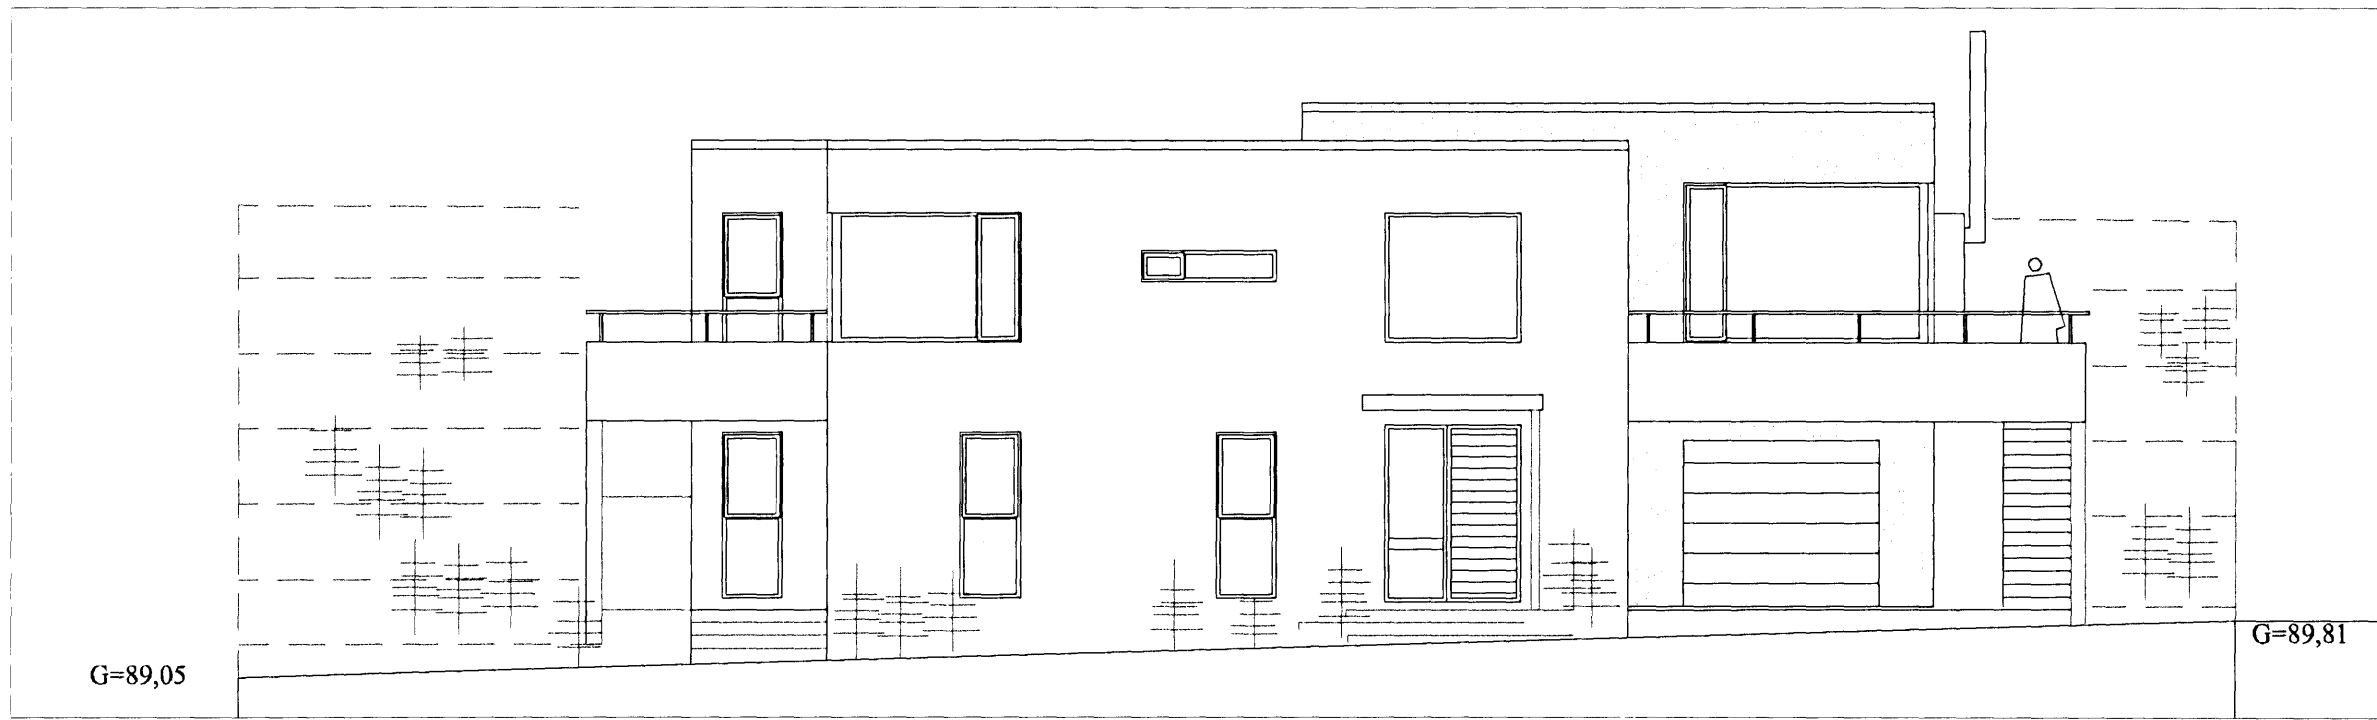


L=95,30

G=89,05

útlit til suðausturs; 1:100

útlit til norðvesturs; 1:100

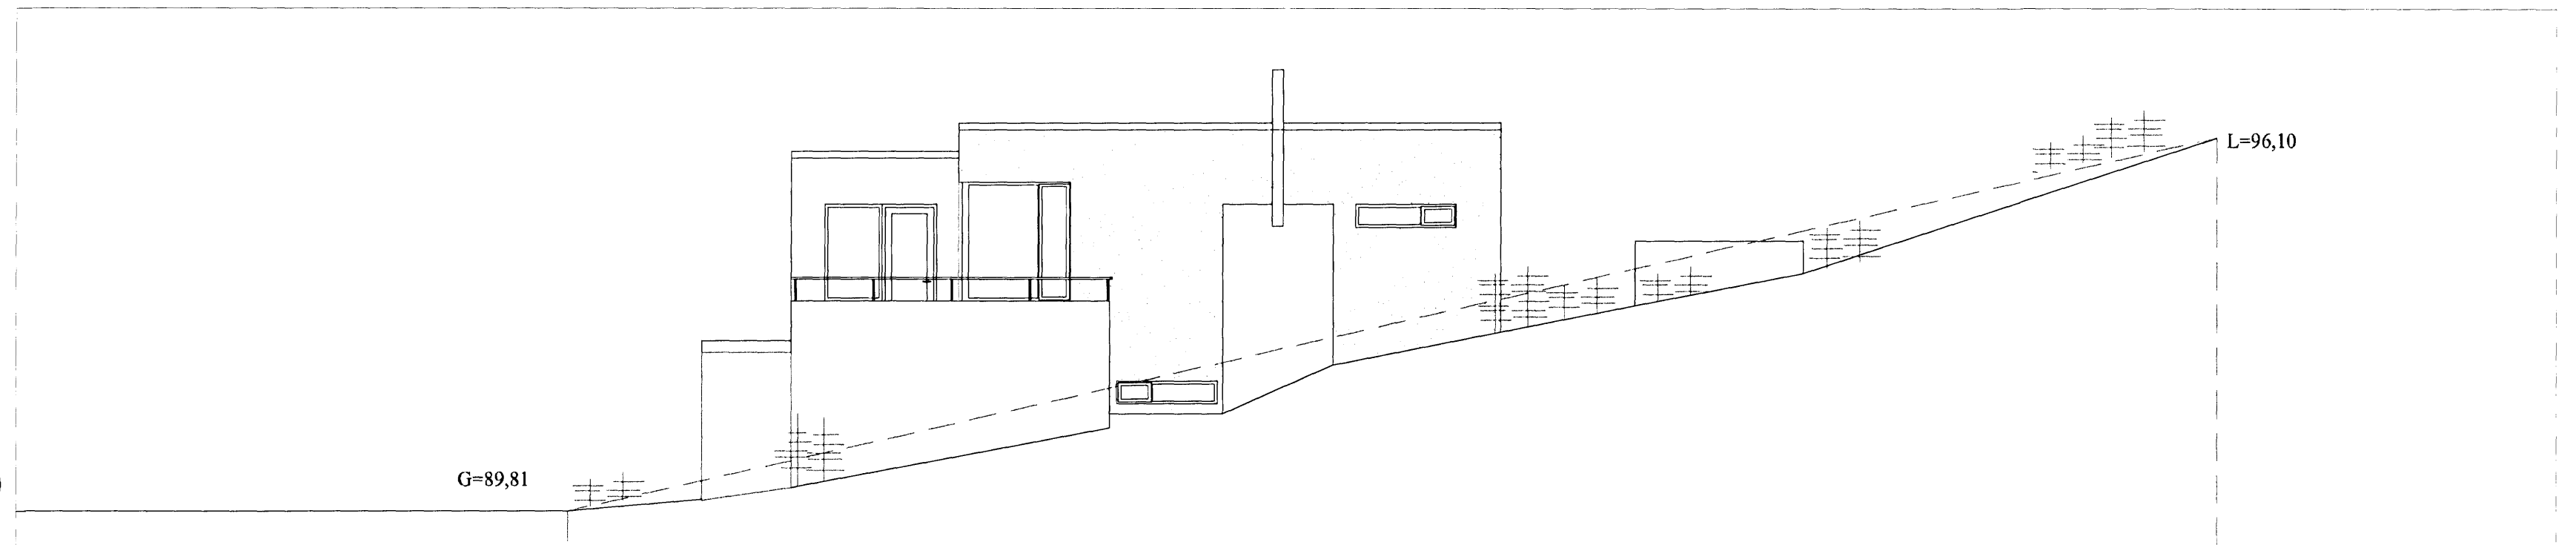

G=89,81

L=96,10

útlit til suðvesturs; 1:100



L=96,10

L=95,30

borealis arkitektar ehf.  
helligata 18, 220 hafnarfjörður  
sími 555 2850, gsm 698 2850  
borealis@centrum.is

verkefni	verknúmer		
Hlíðarás 26, Hafnarfirði	06-606		
heiti teikningar	númer		
útlit	A-103		
dags.	teiknað af:	yfirfarir:	malkvarði:
26.04.2007	gg		1:100
skrárhelti	260563-5219		
06-606bn			