




Byggingarfulltrúi  
samþykkir erindið.


21 Mars 2006

Bent skal á að samþykkt þessi verður ekki virk, fyrir en eftir þinglýsingu eignaskiptaýrirlýsingar innar og skráningu hennar hjá Fasteignamatni ríkisins.  
Byggingarfulltrúinn í Hafnarfirði  
F.H. Kristján Þórunnsson

Þak:  
200 mm steinsteypt plata  
Rakavarnarlag (0,20 polplast)  
Polystyren einangrun 16 kg/m<sup>3</sup> 20 mm lambda 0.04  
Polystyren einangrun 50 kg/m<sup>3</sup> 75 mm lambda 0.04  
Flítdúkur (Fibertex 100 g/m<sup>2</sup>)  
PVC 1,5 mm þakdúkur  
Drendúkur  
Farg (núin sjávarmöl steinar 25 -50 mm)

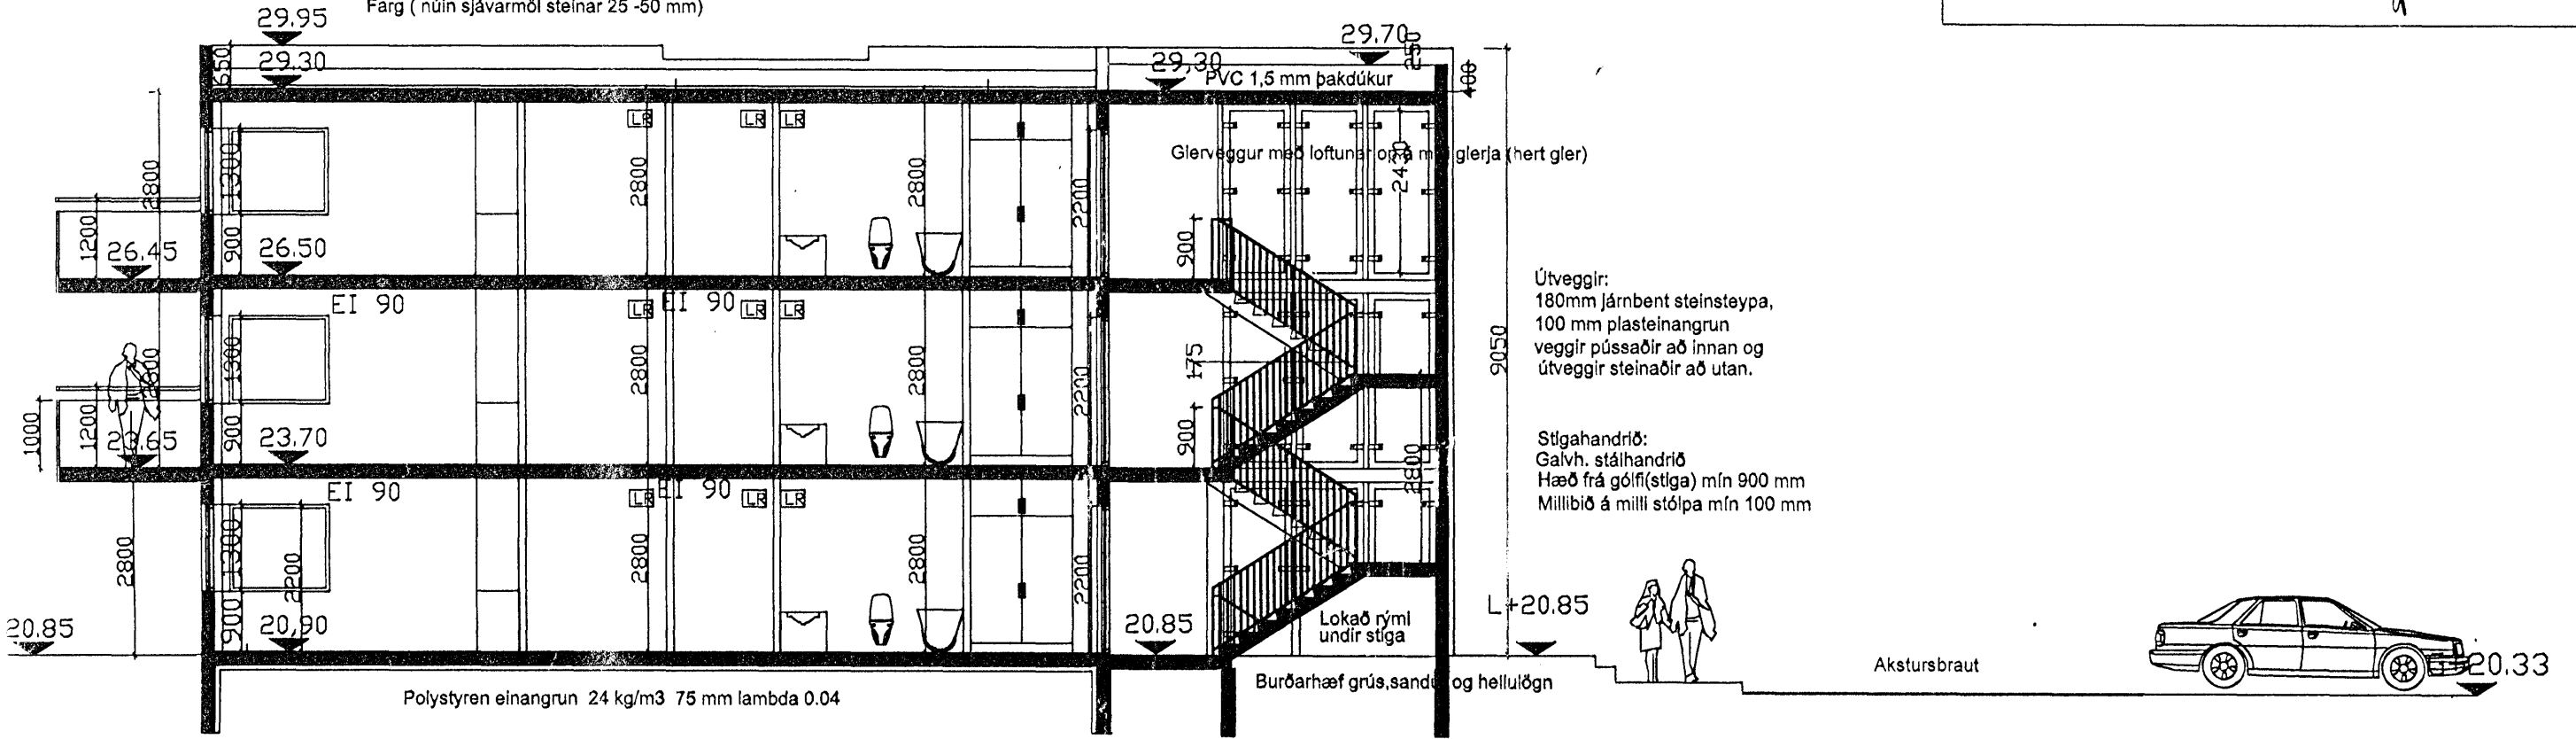


SKURÐUR A-A

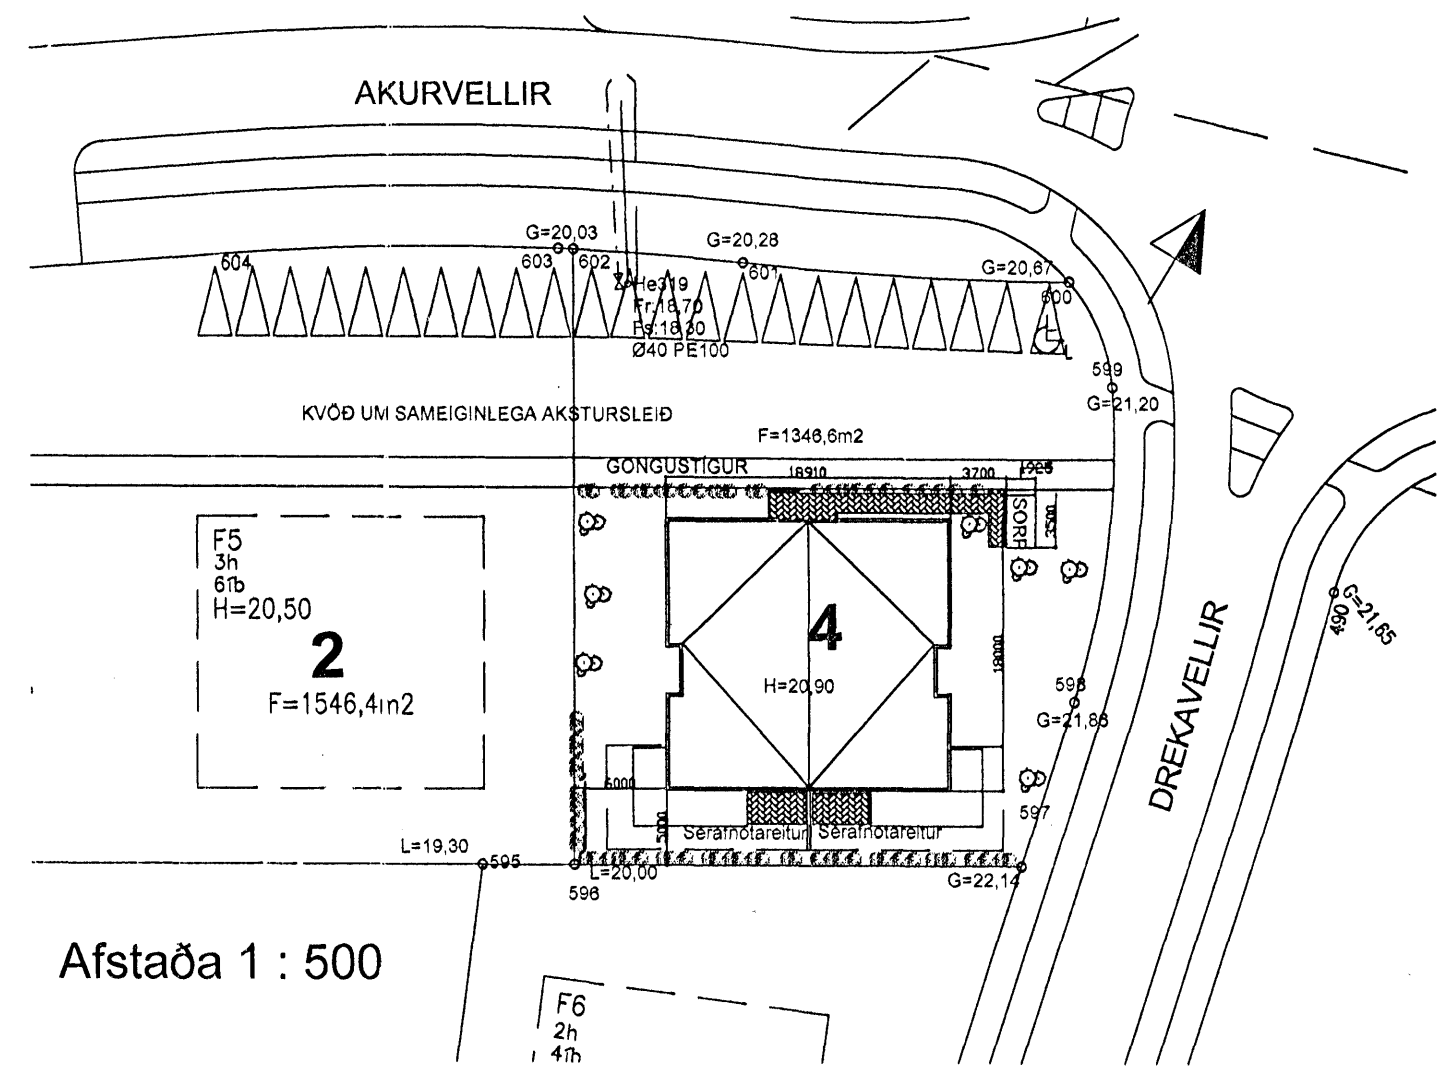

06/02/07

Samþykkt á gæðum málfræðingum  
deiki á gæðum verði  
gæðingum þessum á  
gæðum 0202

E. Tóla

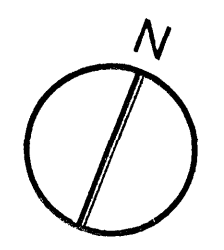

E. Tóla

Breyting:	Gluggum hjónaherbergja breytt jan.2006
Verkefni:	AKURVELLIR 4
Verkhúti:	ÚTLIT, SNIÐ og AFSTAÐA-SKRÁNINGATAFLA
Hannað:	EG
Teiknað:	EG
Mkv.:	1:100 / 500

**EGGERT GUÐMUNDSSON BFI.**  
Kt. 230156-2399  
Vesturhólar 1 111 R.  
Sími 8204057  
Blað nr. 2 af 2  
Dags. 5. DES. 2004