



**BYGGINGARLÝSING**

Landnúmer: 08120010  
Staðgreinir: 197725

Um er að ræða 16 íbúða fjölbýlishús við Berjavelli nr. 1 Hafnarfirði. Byggingin er 4 hæðir með stílagangi og lyftu. Aðkoma að öllum íbúðum er um lokaðan stílagang. Geymslur fyrir hverja íbúð auk hjóla og vagnageymslu svo og inntaks- og tæknirými eru í kjallara undir bygginginni. Bilageymsla er undir bilaplani með aðgengi að stílagangi íbúðarhúss um kjallara. Hönnun og aðkoma að íbúðum á jarðhæð miðast við þarfir fallaðra. Aðvellt er að aðlaga íbúðirnar á 1 hæð til v. að þörfum fallaðra.

**Skipting íbúða og brúttostærðir þeirra er skv. eftirfarandi :**

3ja herbergja	92.8 m <sup>2</sup>	8 stk
3ja herbergja	99.5 m <sup>2</sup>	1 stk
4ja herbergja	114.5 m <sup>2</sup>	7 stk

**Útveggir:**

Búðarveggir hússins og stílagangur eru járnbenntir, staðsteyptir veggir. Útveggir eru einangraðir að innan með 100mm steinullareinangrun og klæddir 2 x 13 mm gífsplötum á rakaspernu.

**Áferð Útveggja:**

Allir veggfléttir eru steinaðir. Íbúðarhúsið og sýlegir veggir bilageymslu er að mestu í ljósum tón en innfellingar og svalir í dekkri gráum lit.

**Þak:**

Þakplata verð 200 mm járnþent staðsteypt plata. Frágangur þess verður s.k. viðsnúð þak, þ.e.a.s. á steypla þakplötuna koma niðurlímd tvö lög af heilsóðnum þakpappa, þá 150-200 mm órakadrag einangrun, þ.e. þak náð U-gildi 0,2. Ofan á einangrun er jarðvegsdúk og loks 80-100 mm farg.

**Innveggir:**

Steyptir innveggir verða spartlaðir og málaðir. Léttr innveggir verða hefðbundin 100-120 mm gífsveggir á stálgrind, spartlaðir og málaðir.

**Gólf:**

Gólfplötur verða 200 mm járnþent- og staðsteypt með 40 mm ilögn klæddar viðeigandi gólfefnum s.s. flisum, parketi og gólfök.

**Stígar og handröð:**

Frágangur stíga og handröða (hæð og lokanir) verði í samræmi við kröfur byggingareglugerðar.

**SORPSKÝLI OG TÆKNIRÝMI Á LÖÐ:**

Sorptunnuskýli er á tvo vegga steypt upp með bilageymslunni, en sá hluti sem snýr að bilaplani saman stendur af stálgrind klædd vatnsbolnum sementsplötum, að utanverðu eru áskriflaðir vöðarlistar. Skýlið er opið og óeinað. Inn í skýlinu er aðkoma tækjarymi fyrir snjóbræðslu á bilaplani og út blástur frá bilageymslu. Tækjarymið er einangrað innan frá. Þak á skýlinu verði létt (stálgrind) með eldsóðnum pappa ofaná. Spúlslanga verður í sorpskýli. Fjöldi tunnaþáma verði í samræmi við kröfur byggingareglugerðar og hreinsunardeildar.

**BÍLAGEYMSLA:**

Undir bilaplani er að mestu niðurgráfin sameiginleg bilageymsla fyrir 16-bíla auk sameiginlegs þvottastæðis. Aðkoma að geymslunni er um rampa frá bilaplani. Í rampa verður komið fyrir snjóbræðslu. Bilageymslan tengist stílagangi íbúðarhúss um brunastúku. Bilageymslan er staðsteypt, járnþent og einangrað utan frá. Steinsteyp og járnþent plata yfir geymslunni er birtin af súlum og einangruð að neðna með Heraklith plötum. Platan er vatnsvarin að ofan með á soðnu pappalagi sem síðan er málþakad yfir. Búðarsetja plötunara miðast við að bera þyngrt okutæki svo sem slökkvilið- og sorþíla.

**BÍLASTÆÐI Á LÖÐ OG BÍLAGEYMSLU:**

Bílastæði á löð:	17	(þar af eitt fyrir fallaða)
Bílastæði í bilageymslu:	16	(þar af eitt fyrir fallaða og eitt þvottastæði)

**FRÁGANGUR LÖÐAR:**

Gangstígur að húsi er heillagödur en að öðru leiti er löð umhverfis húsið lagt grasi. Undirfang þess svæðis löðar sem skilgreint er öryggssvæði, er sér styrkt fyrir tæki slökkviliðs. Leiksvæði barna er á lárétta svæði staðsett á suðurhluta löðar. Leiktæki og almennur búnaður skal vera í samræmi við staðla.

**MATSHLUTAR OG STÆRDIR:**

Matshluti 01 fjölbýlishús.	
Brúttó flatarmál	= 2.630,7 m <sup>2</sup>
Brúttó rúmmál	= 7.233,7 m <sup>3</sup>
Lóðarsvæði	= 2.193,0 m <sup>2</sup>
Nýtingarhlutfall	= 1.20

**KRÖFUR OG GILDI:**

Byggingin uppfyllir kröfur byggingareglugerðar (gr 171 og 174) um hjóðvíst fjölbýlishúsa. Byggingin uppfyllir kröfur byggingareglugerðar (gr 186 og 187) um loftræsingu íbúðarhússnaðs. Byggingin uppfyllir kröfur byggingareglugerðar um eftirfarandi gildi:  
Þak: 0,2 w/m<sup>2</sup>k  
Útveggur: 0,4 w/m<sup>2</sup>k  
Cluggar: 2,0 w/m<sup>2</sup>k  
Gólf á fyllingu: 0,3 w/m<sup>2</sup>k  
Útveggir vegið meðaltal: 0,83

**BRUNAVARNIR:**

**Brunasamtæður**  
Bilageymsla verður sjálfstæð brunasamtæða með a.m.k. EI90 veggjum. Milli bilageymslu og stílagangur að íbúðarhúsi er brunastúka. Hurð að stílagangi verður bilageymslu megin EI-CS60, en stílagangsmegin EIC30. Geymslurými í kjallara (geymslur vagna og hjólagæmsla og inntaks og tæknirými) verði líka sér samstæða með REI90 vegg og aðgengi að stílagangi um brunastúku. Hurð að stílagangi verði EI-CS60 en geymslumegin EIC30.

**Brunahólfun:**

Hver íbúð er í sér brunahólf með EI80 veggjum á milli íbúða. Stílagangur verður sér brunahólf með EI60 veggjum og E-CS30 hurðum. Lyfta verður í sama brunahólf og stílagangur. Geymslur og inntaks- og tæknirými í kjallara verður sér brunahólf með EI90 veggjum og aðgengi að stílagangi um brunastúku. Hurð að stílagangi verði EI-CS60 en geymslumegin EIC30. Bilageymsla verður sér brunahólf með að gengi að stílagangi um brunastúku. Hurð að stílagangi verður bilageymslu megin EIC30, en stílagangsmegin EIC30. Lóðrétt fjartægi á milli glugga (gler í gler) verður a.m.k. 1,2m.

**Burðarþoli:**

Brunamótstæða burðarvirka verður a.m.k. R120 fyrir neðan efstu 12 m. Burðarvirki þar yfir verði a.m.k. R60. Burðarvirki sem bera ein hæðastíla verða a.m.k. R60 óháð staðsetningu. Brunamótstæða burðarvirks stíga verður a.m.k. A-R30. Brunamótstæða burðarvirks stíga verður R60 eða uppfylla skilyrði gr. 132.9 í byggingareglugerð.

**Klæðningar:**

Loftklæðningar í íbúðum verða í a.m.k. flokki 1 en veggklæðningar verða a.m.k. í flokki 2. Klæðningar á flóttaleiðum verða í flokki 1.

**Flóttaleiðir:**

Flóttaleiðir frá íbúðum er í gegnum stílagang, frá svölum eða björgunarpum. Flóttaleiðir frá geymslum er að stílagangi um brunastúku, björgunarpoti beint út eða um brunastúku að bilageymslu.

**Loftræskerfi:**

Þannig skal gengið frá loftræskerfum að þau rýri ekki brunahólfun byggingarinnar og stuðli ekki að reykútbreiðslu við bruna. Vélræn loftræsing er frá bað- og þvottaherbergjum svo og efstu hæð stílagangs um loftrás upp úr þaki. Sjálfsgandi loftræsing er í þaki yfir lyftustokki. Vélræn loftræsing er frá inntaks og geymslurýmum í kjallara út um háveggi. Vélræn loftræsing er frá bilageymslu um útvegg og tæknirými yfir bilageymslu.

**Reykræsing:**

Op til reykræsingar verða u.þ.b. 0,5%. Reykræsing frá geymslum og inntaksrými í kjallara er beint út um björgunarpot og norðurhlöð og um reykræsisstokk á suðurhlöð hússins. Reykræsing úr stílagangi er um neyðarútgang beint út og um reykræsilögu í þaki sem er opnanleg rafrænt frá 1.hæð. Opunarbúnaður skal tengdur á neyðarútgangi. Reykræsing frá bilageymslu er um innkeyrsluhurð og neyðarútgang.

**Slöngukefli og slökkviltæki:**

Slöngukefli og slökkviltæki verða sett upp á geymslugangi. Slöngukeflin verða sett upp þannig að þau ná út í öll horn. Slökkviltæki verða sett upp við hlöð slöngukeffa.


**Út- og neyðarfýsing:**

Út- og neyðarfýsing verður skv. kröfum byggingareglugerðar. Neyðarfýsing verður a.m.k. 1 lux á flóttaleiðum þ.e. í stílagangi og göngum við geymslur. Neyðarfýsing verður a.m.k. 1 lux við flóttahurðir.

**BREYTINGAR:**


Sótt er um leyfi fyrir eftirfarandi breytingum frá áður innsendum gögnum.

- Niðurgráfa bilageymslu með 18 stæðum auk þvottastæðis undir öllu bílastæði á löð með aðkeyrslu um rampa. Aðgengi að stílagangi íbúðarhúss frá bilageymslu er um brunastúku.
- Stækkun á kjallara undir íbúðarhúsi til suðurs og vagna og hjólagæmslu komið þar fyrir (áður staðsett á 1. hæð)
- Á 1 hæð verði 4 íbúðir í stað 3ja áður.
- Vakin er athygli á því að bilageymsla fer út fyrir lóðarmörk á norðvestur horni löðar sem nemur 7,3 m<sup>2</sup>. Óskað er eftir stækkun löðar sem þessu nemur.

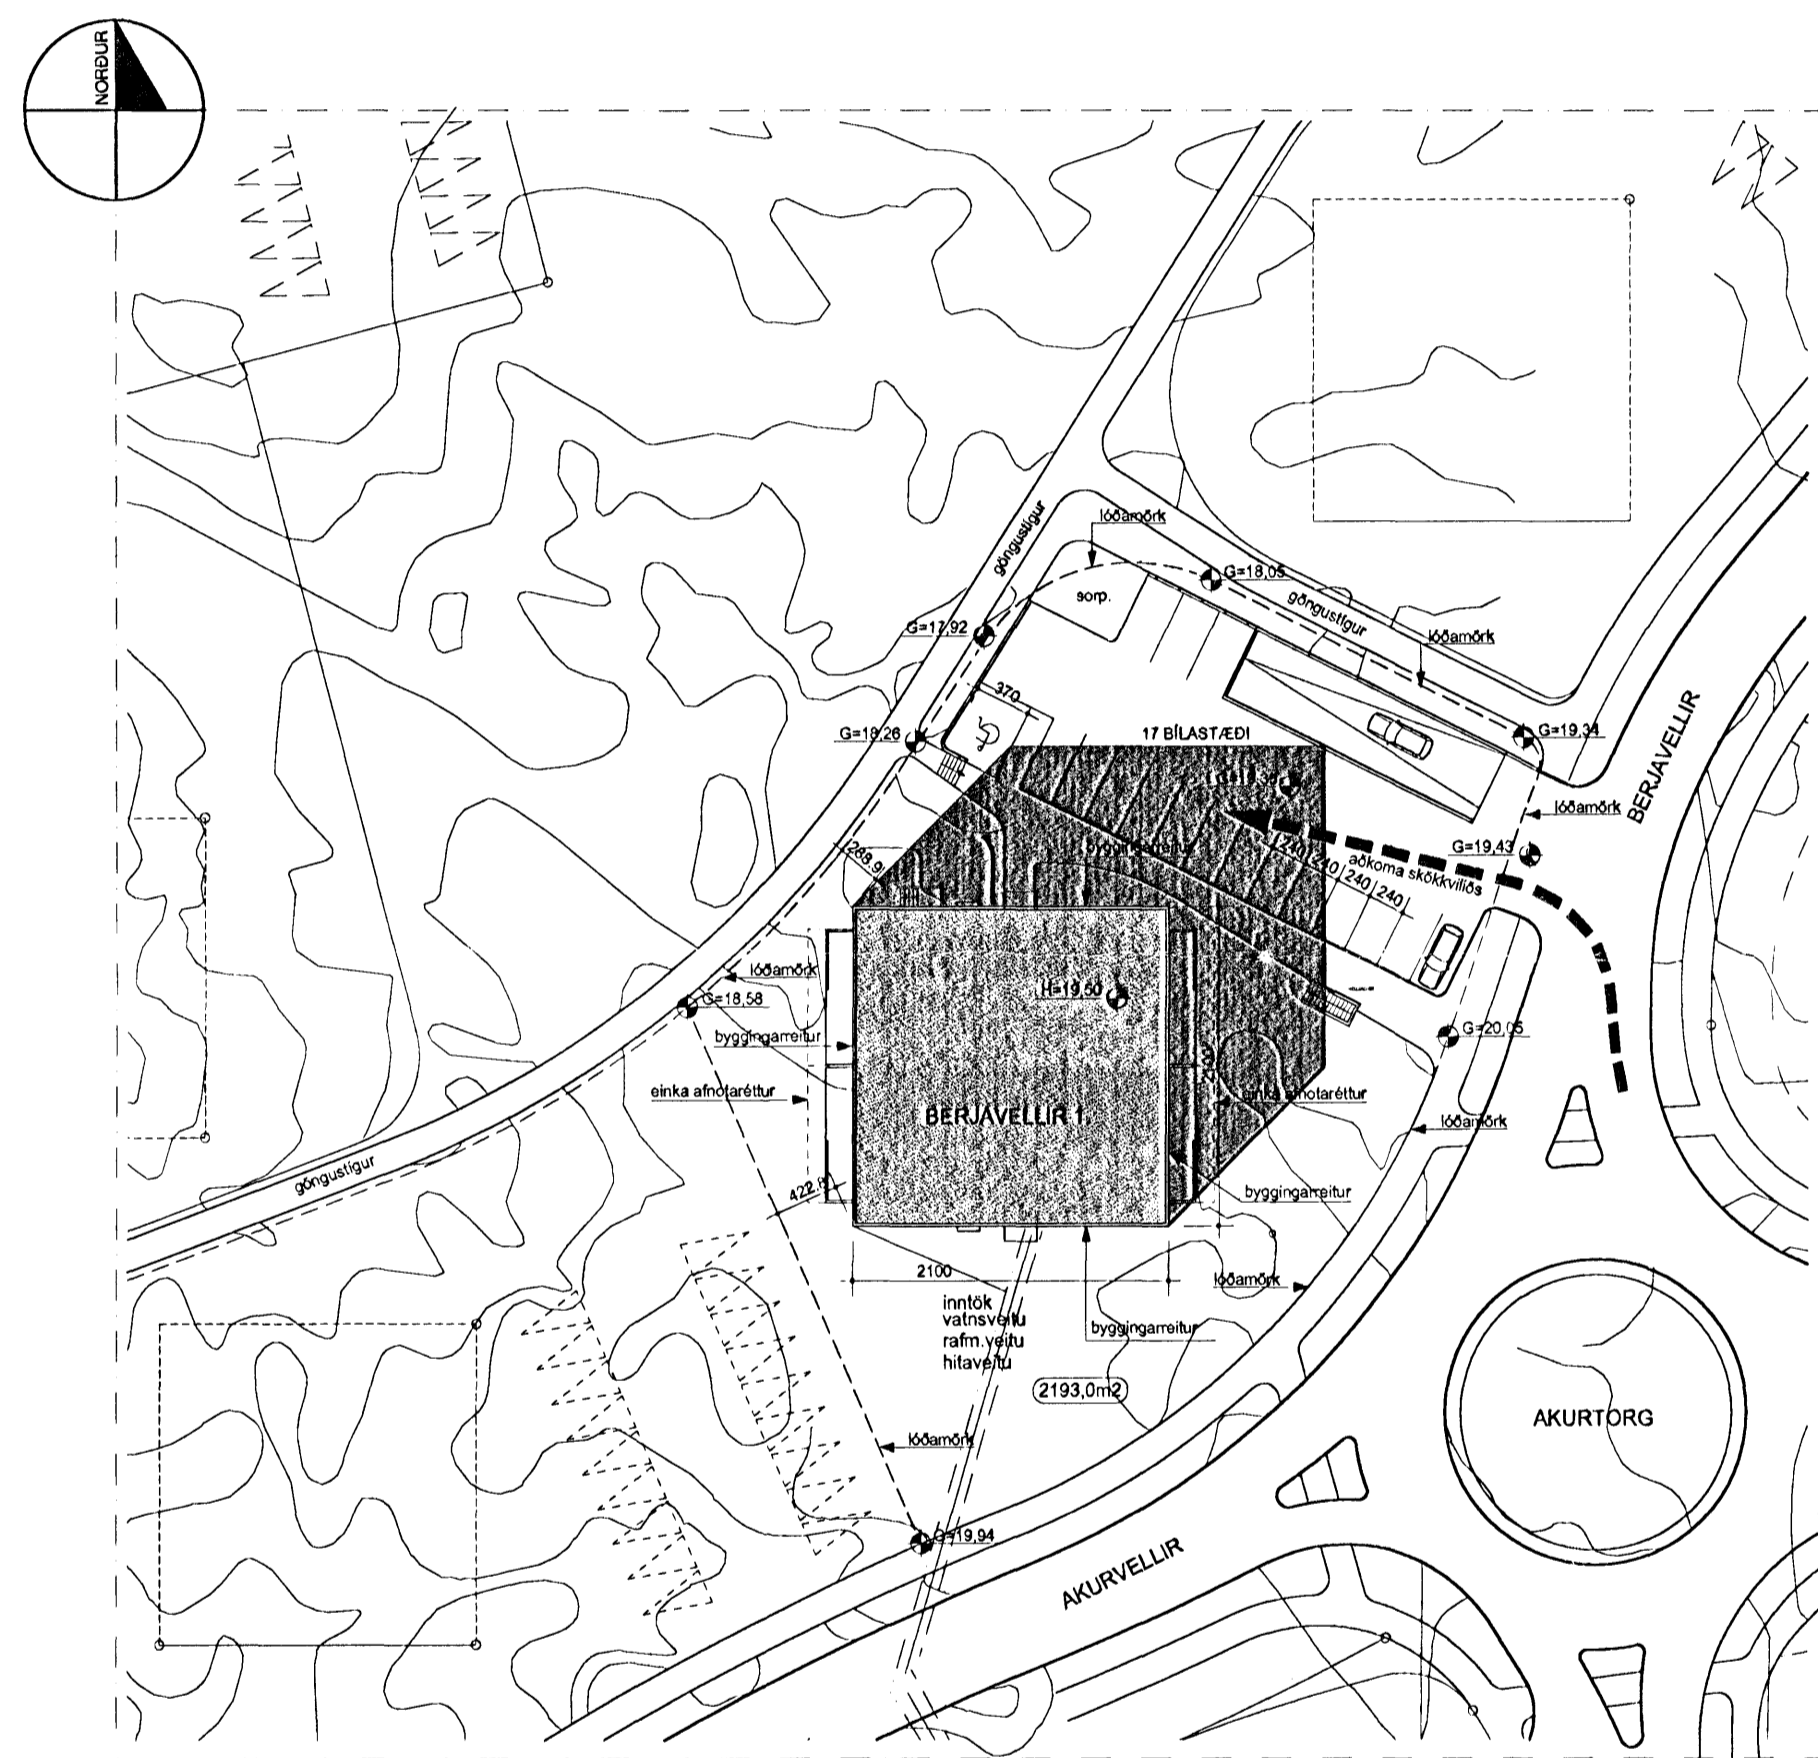

AFSTÖÐUMYND KVARÐI 1:500

BREYTINGAR		
nr.	dagur	lýsing
A.	08.04.05.	Sorptunnugæmsla flutt á bílastæði. Rampi á bilaplani að bilageymslu. Hellilögn að inngangi. Byggingarlýsing
B.	25.04.05.	Breyting á texta vegna brunastúka í kjallara og neyðarútgang frá bilageymslu
C.	12.04.06.	Neyðarútgangur frá bilageymslu
D.	19.11.06.	Skilgreining á einkaafnotarítti íbúðagaenda 1.hæðar á hluta löðar.

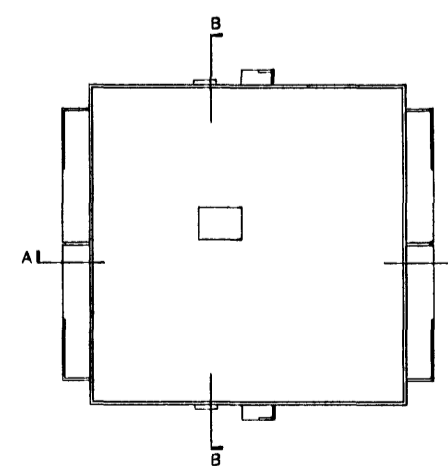

**BERJAVELLIR 1 HAFNARFIRÐI**

ADALUPPRÁTTUR	VERK: 04.00
	KVAÐI: 1.500-1.100
	D.A.S.: 22.02.05
	T.E.K.N.: 0.SIG
AFSTÖÐUMYND GRUNNMÝND KJALLARA	TEIKN NR.: 100

**Lunkis**  
Téknistofa • Þinghólstræti 27 • 101 Reykjavík  
Sími: 562 8440 fax: 562 7661 email: lunkis@lunkis.is  
Anna Kr. Hignadóttir arkitekt fal: kt: 150264-0989  
Ani Már Lúdvíksson arkitekt fal: kt: 060265-8459  
Ómar Sigurbjörgsson inn ark. fhl: kt: 260265-4969