



Byggingarfulltrúi
samþykkt erin. 10.
28 FEB 2007


Bent skil 2. af samþykkt þessu skilríki vort.
Eftir umritun þessu skilríki er tekið áskilning af því,
að mynd og skilning byggisins hafa verið samþykktar af okkur.
Byggingarfulltrúi Hafnarfirði
Frl. Kristín Þórunnsson

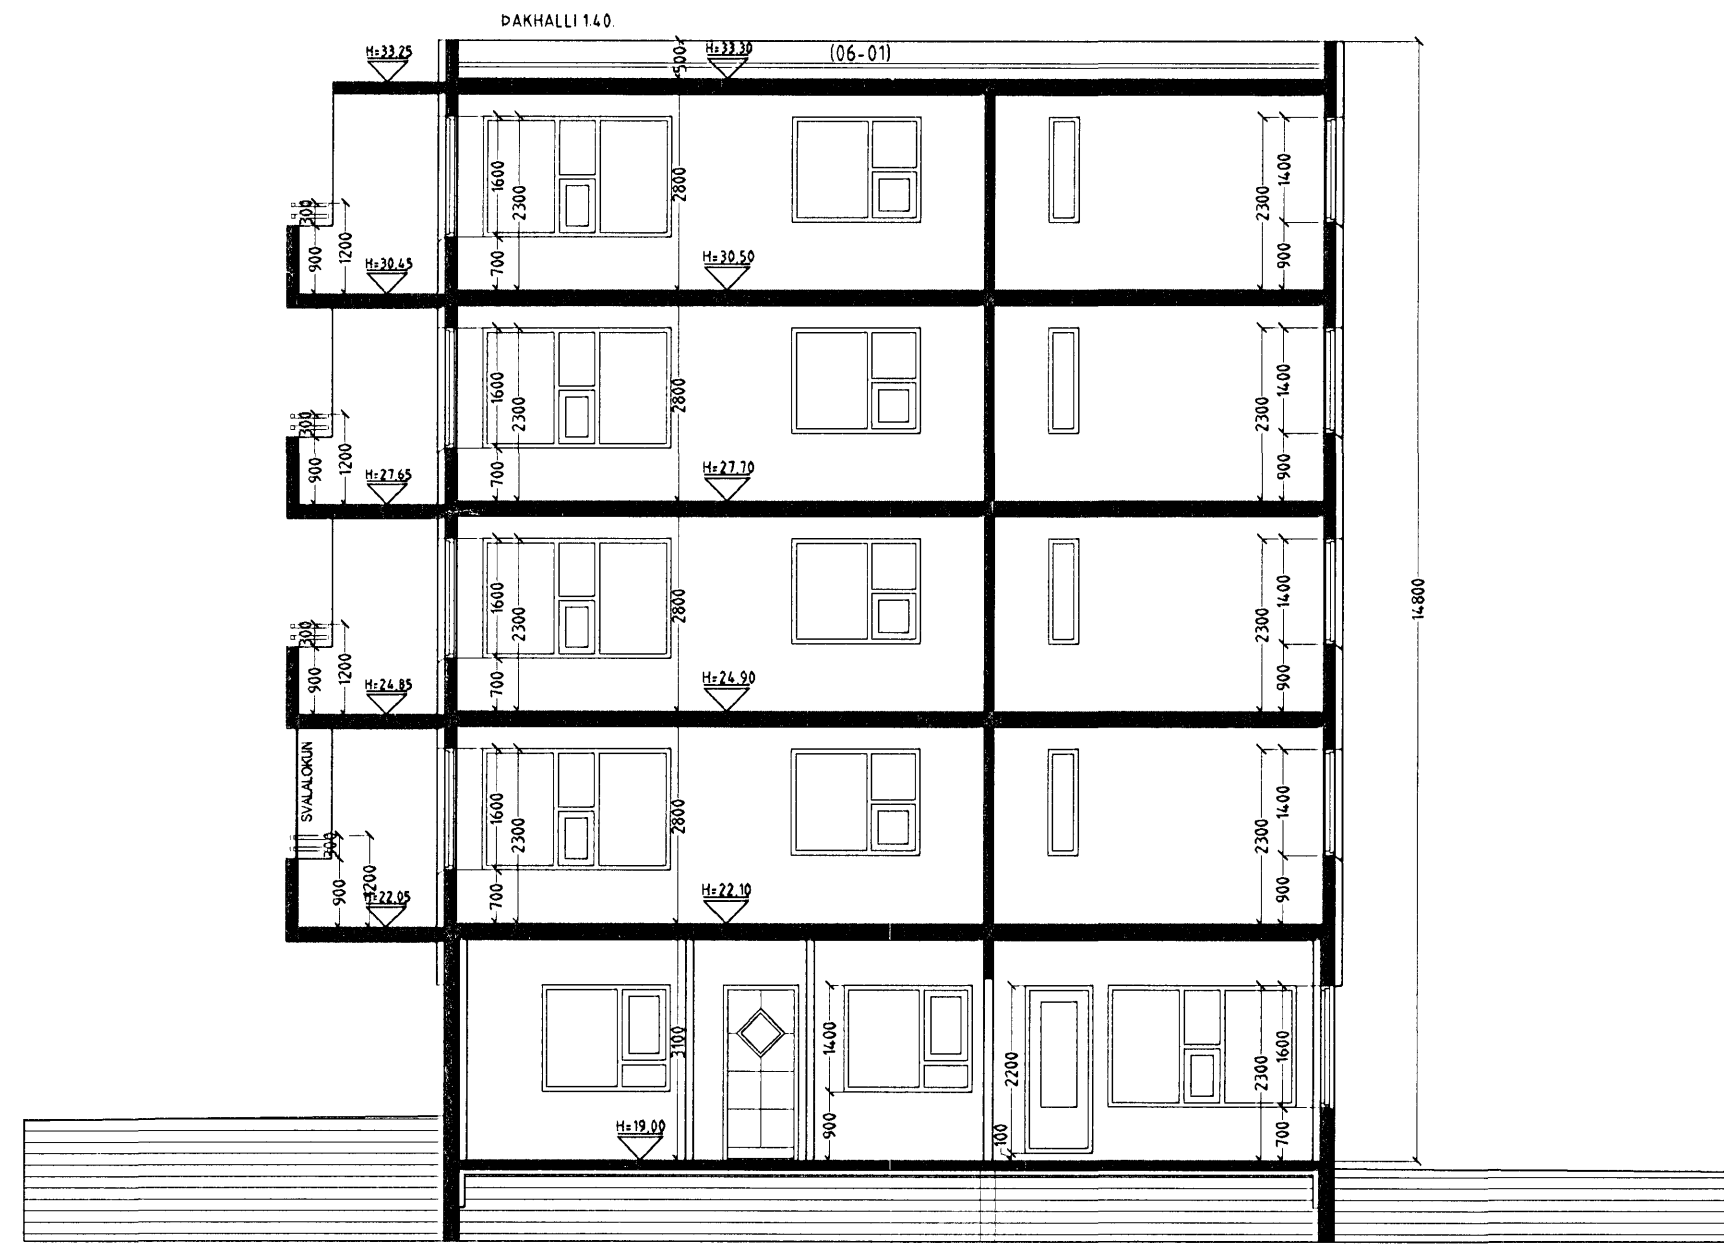


SNID A-A MKV. 1:100.

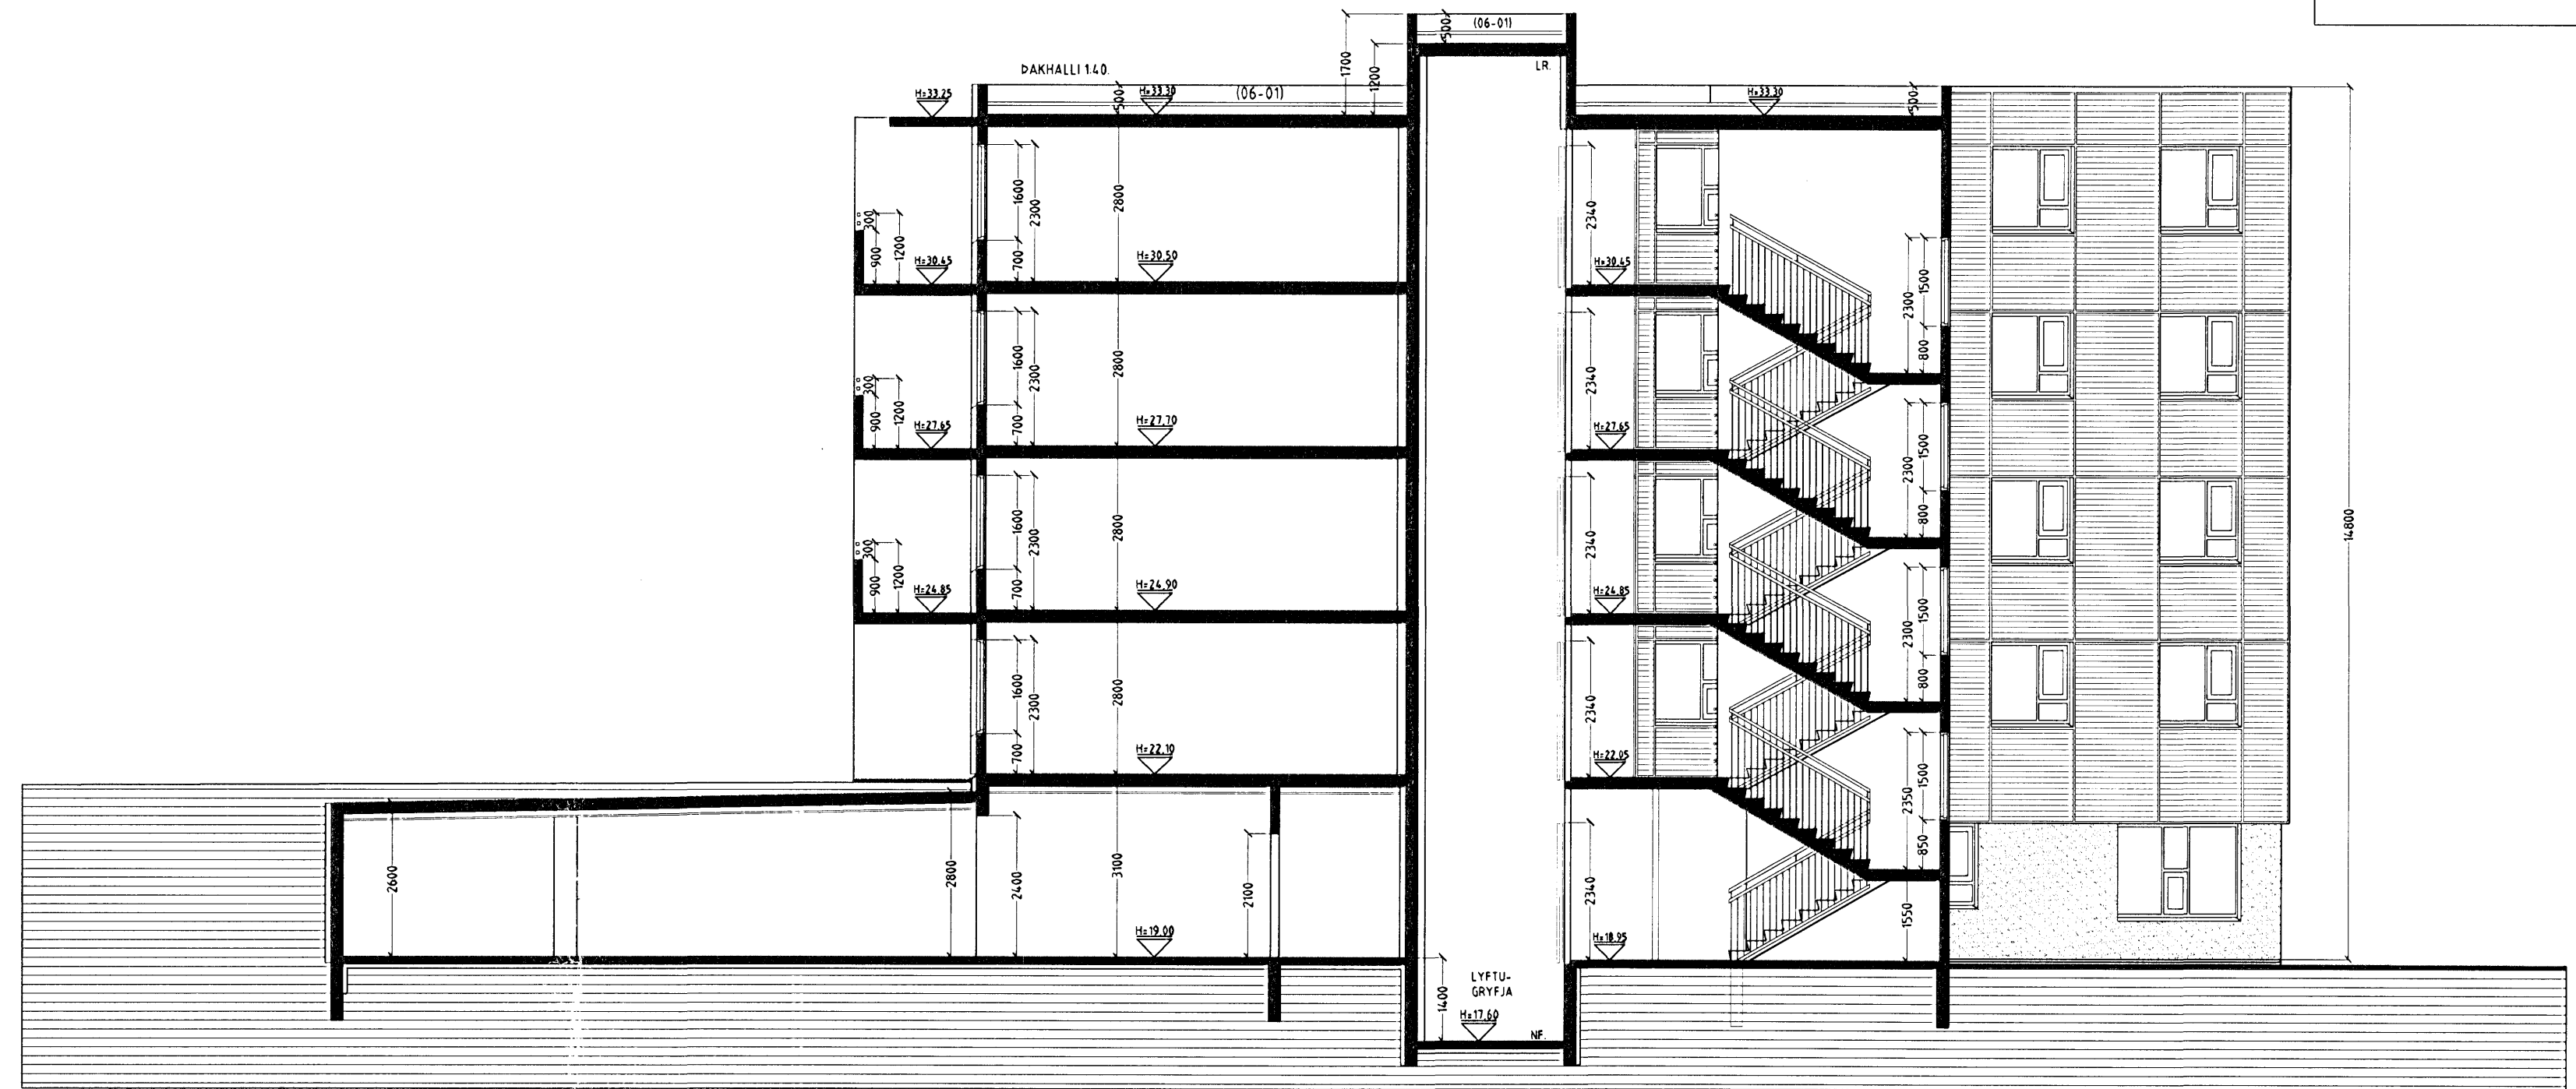

SNID B-B MKV. 1:100.

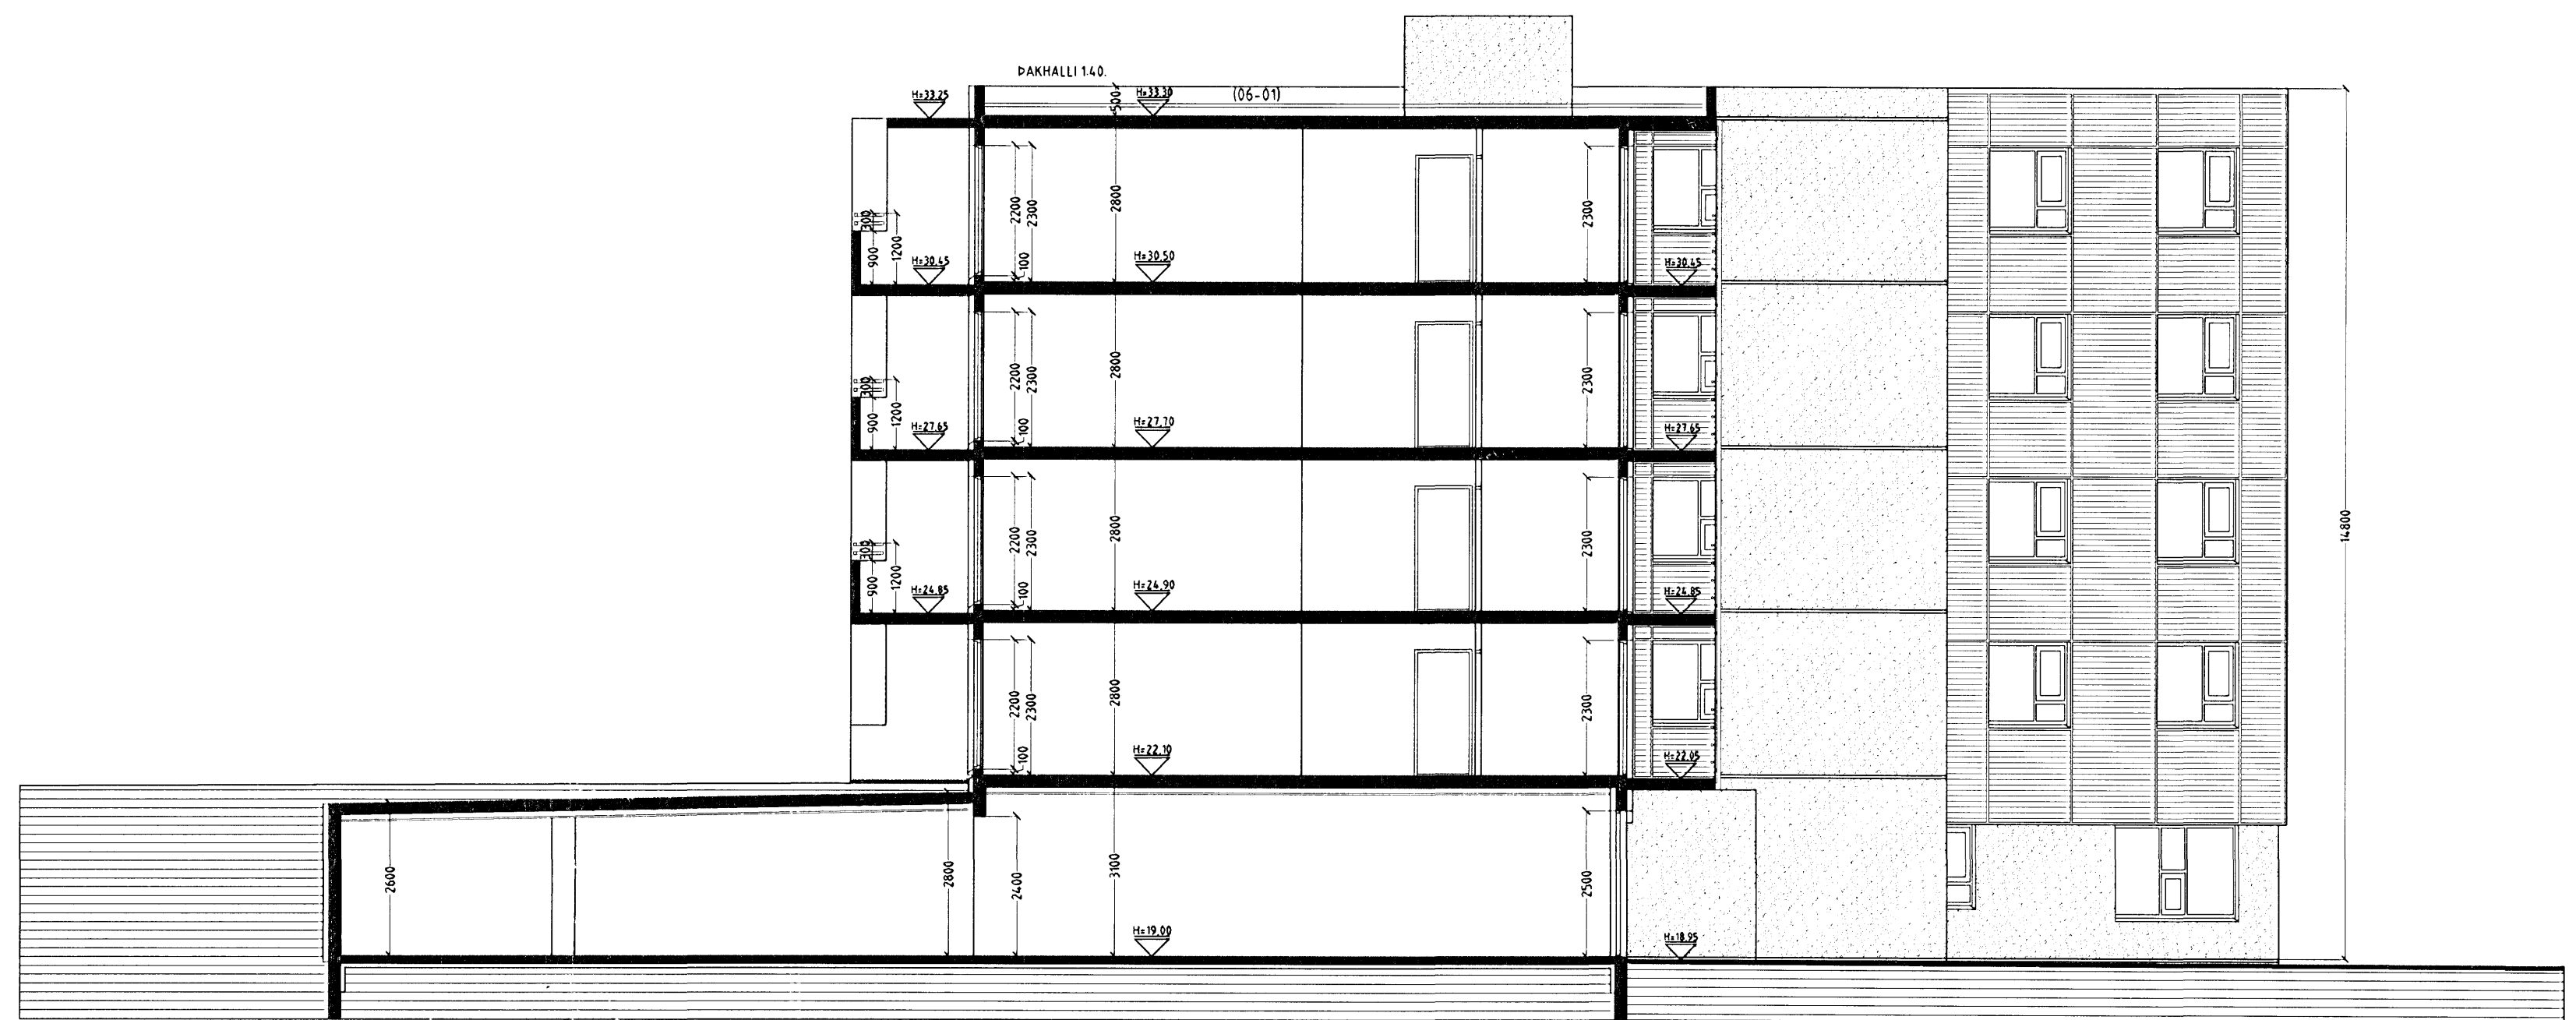

SNID C-C MKV. 1:100.

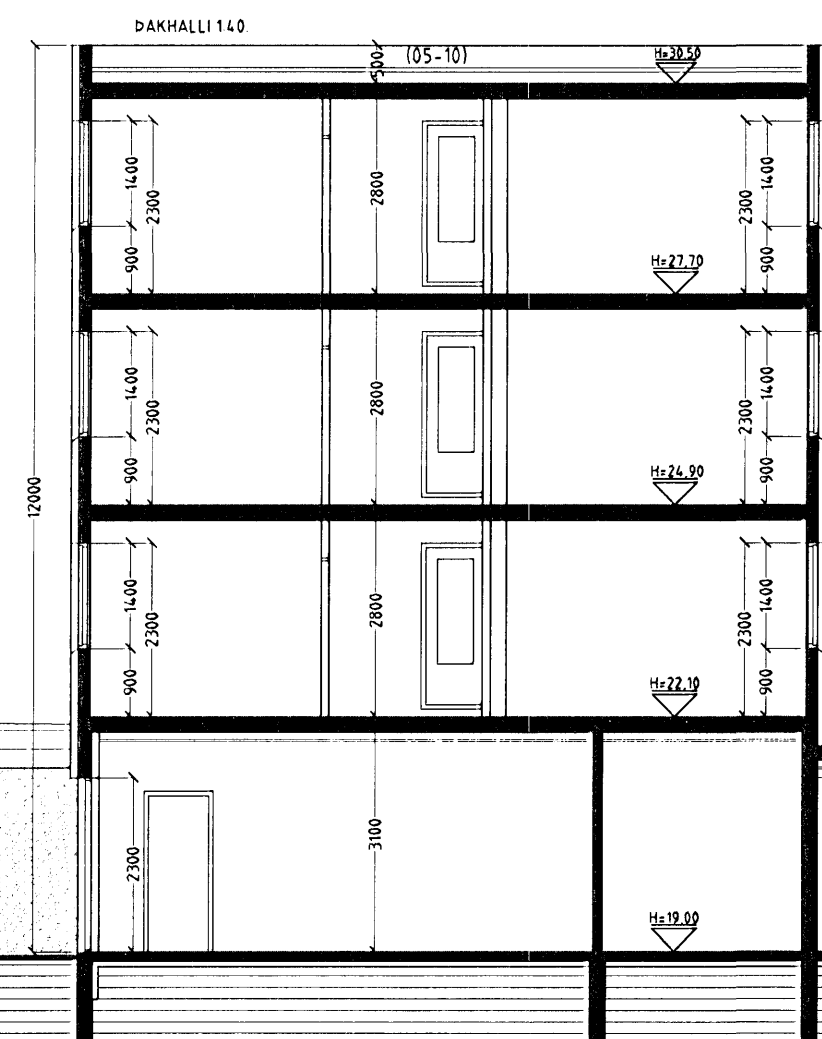

SNID D-D MKV. 1:100.

Varðandi frekari málsetningar, sjá sérteikningar aðalhönnuðar í mkv. 1:50.
Séruppdrættir skulu unnir þegar aðaluppdrættir hafa verið samþykktir af byggingaryfirvöldum.

BERJAVELLIR 2 HAFNARFIRÐI.

Sigurður Þorvarðarson byggingafræðingur bfl.
Teiknistofan Strandgötu 11 220 Hafnarfirði.
Sími 5651510. Netfang: teiknistofan@islandia.is
STH, teiknistofan ehf. kf. 510298-2769. Kf. aðalhönnuðar: 141250-4189.

| | |
|--------------|---|
| Skýringar: | Aðaluppdráttur. |
| Teikning: | Snidmyndir. |
| Mælikvarði: | 1:100 |
| Undirskrift: | 11/107 [Signature] |
| Blað nr.: | 6 af 10 |
| Breytt: | Svalatökun íbúðar 02-01 teiknuð Dags. 10.01.2007. |

Dagsetning: 30 september 2002.