



AFSTÖÐUMYND
1:500

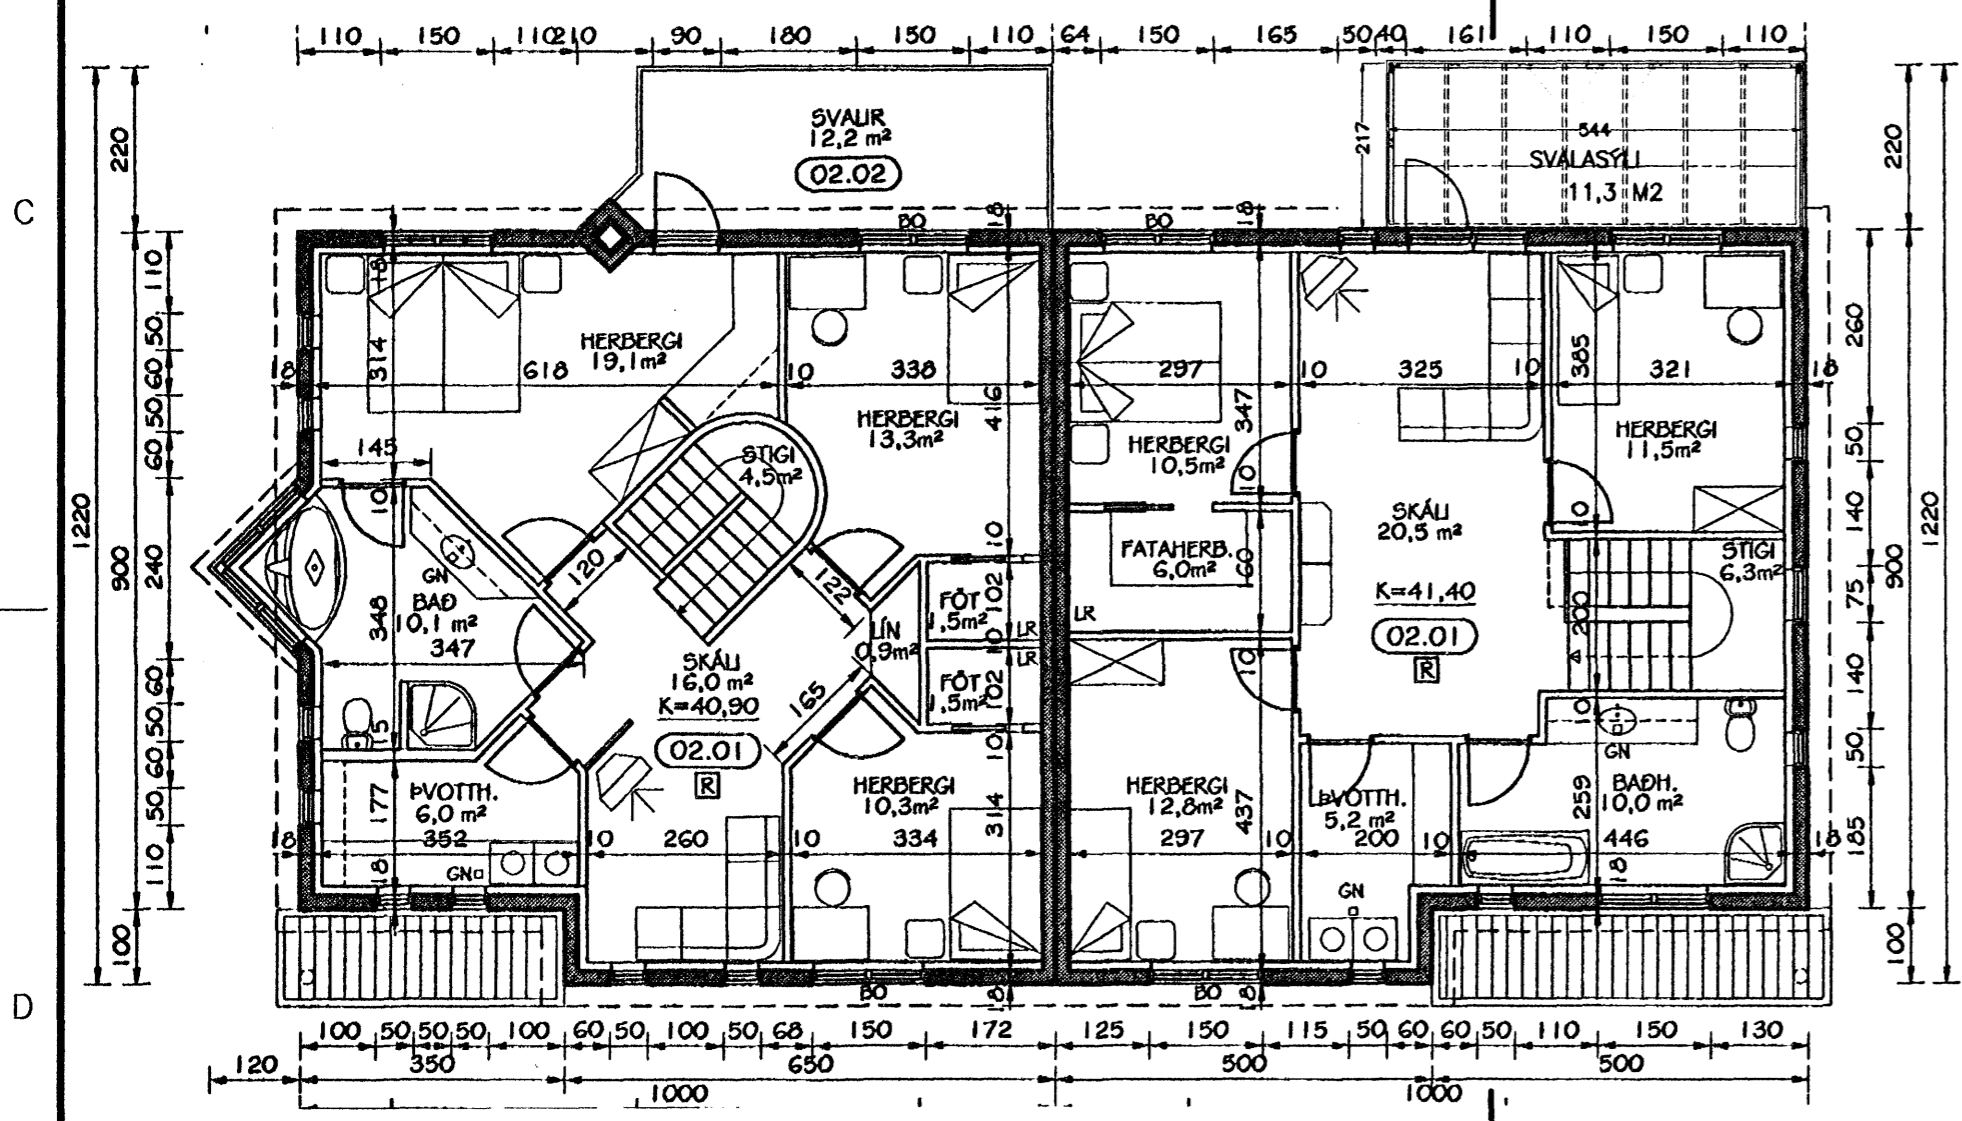

GRUNNMYND
1:100

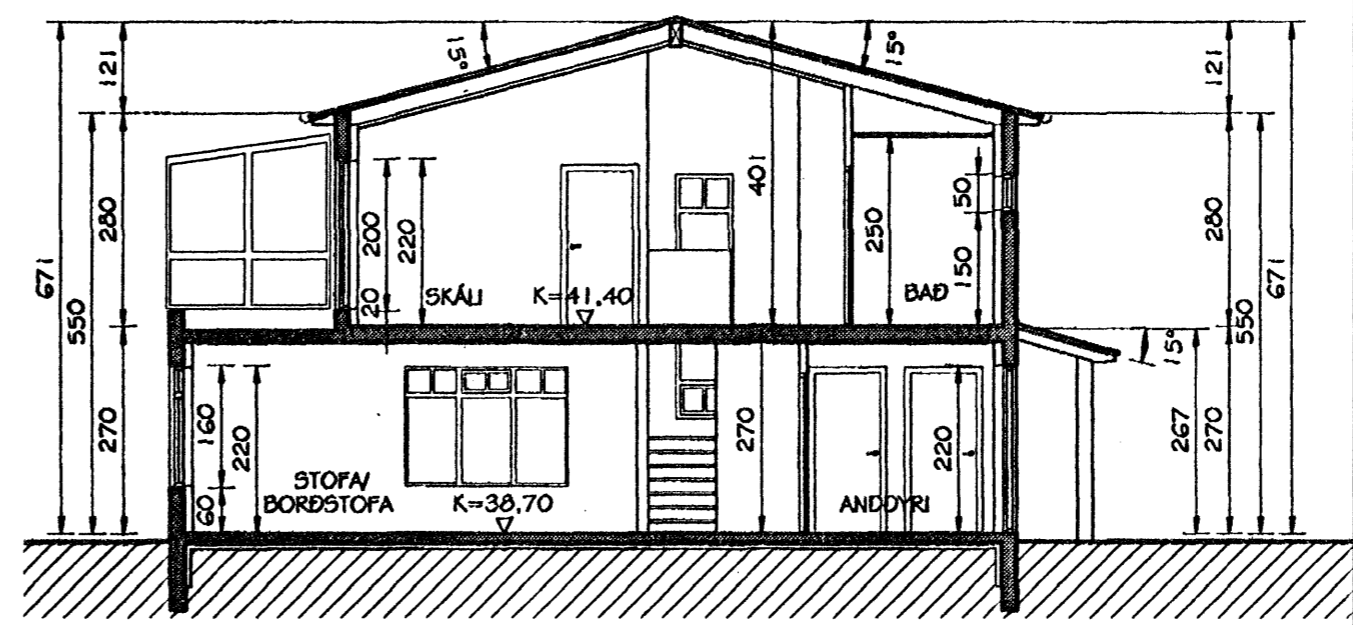

SNID
1:100

Sampykkt þann
21 MARS 2007
Byggingafulltrúinn í Hafnarfirði
F.h. Kristján Þórarinnsson

ÚTGÁFUERILL

NÖMER:	DAGS:	SKÝRINGAR:	HANNAÐ:
A1	21.03.2007	BYGGINGARNEFNDARTEIKNING	EMJ

DAGS. UNDIRSKRIFTAR: NAFN OG KT. SAMRÉMINGARHÖNNUÐAR:
ELLERT MÁR JÓNSSON 300856-5789

UNDIRSKRIFT SAMRÉMINGARHÖNNUÐAR:

SKÝRINGAR:

SÓTT ER UM LEYFI TIL AD BYGGJA SVALASKÝLI Á STEYPTAR SVALIR Á VESTURHLID HÓSSINS.

ÚTVEGGIR ÍBÚÐARHÓSS AD SVALASKÝLI SKULU VERA ÓROFNIR.

NOTAD ER GLUGGAKERFI MED TVÖFÖLDU GLERI OG EINANGRANDI PLÖTUM. Í ÞAKI ER TVÖFALT GLER, 8MM Í NEDRI SKÍFU, 12MM LOFTRÓM OG 6MM LITADRI EFRI SKÍFU, EFRI HLUTA ÞAKS ER LOKAD MED 26MM POLYURETHAN SAMLOKUPLÖTUM MED PVC BYRDUM BEGGJA VEGNA OG TENGJAST ÞÆR GLERI.

KARMAR, PÓSTAR OG OPANLEG FÖG ERU GERD ÚR PVC STÁLSTYRKTUM PRÓFILUM. BÚNAÐUR OG FRÁGANGUR SVALASKÝLIS ER Í SAMRÉMI VID REGLUGERDIR OG HEFUR VERID VOTTADUR AF BRUNAMÁLASTOFNUN.

REGNVATN AF ÞAKI SVALASKÝLIS ER VEITT Í REGNSVATNSLÖGN HÓSSINS.

BRÚTTÓSTÆRDIR SVALASKÝLIS 11.8 M2
28.9 M3

TEIKNING ÞESSI ER UNNIN UPP ÚR ADALTEIKNINGUM FRÁ ÞORSTEINI FRIDÞJÓFSSYNI, FRÁ 1999

ÖLL AFNOT OG AFRITUN TEIKNINGAR, AD HLUTA EDA HEILD, ER HÁÐ SKRIFLEGU LEYFI HÖFUNDA.

ELLERT MÁR JÓNSSON MIDHÓSUM 32 · 112 REYKJAVÍK
SÍMI: 587 3311 · NETFANG: emj@internet.is
FÉLAGI Í VFI

HETTI VERKS:
BLIKAÁS 2
HAFNARFIRÐI

HETTI TEIKNINGAR:
PARHÚS
SVALASKÝLI, GRUNNMYND
AFSTÖÐUMYND OG SNID

MÁLT:	TEIKNAD:	GEYMSLUNÖMER:	VNR:
	EMJ	07.103	07.103
HANNAÐ:	YFIRFARID:	MKV:	NR. TEIKNINGAR:
EMJ		1:100/1:500	
DAGS. UNDIRSKRIFTAR:	NAFN OG KT. HÖNNUÐAR:		
21.03.07	ELLERT MÁR JÓNSSON 300856-5789		01
UNDIRSKRIFT HÖNNUÐAR:	ÚTGÁFA:		A1