




AUSTUR
1:100

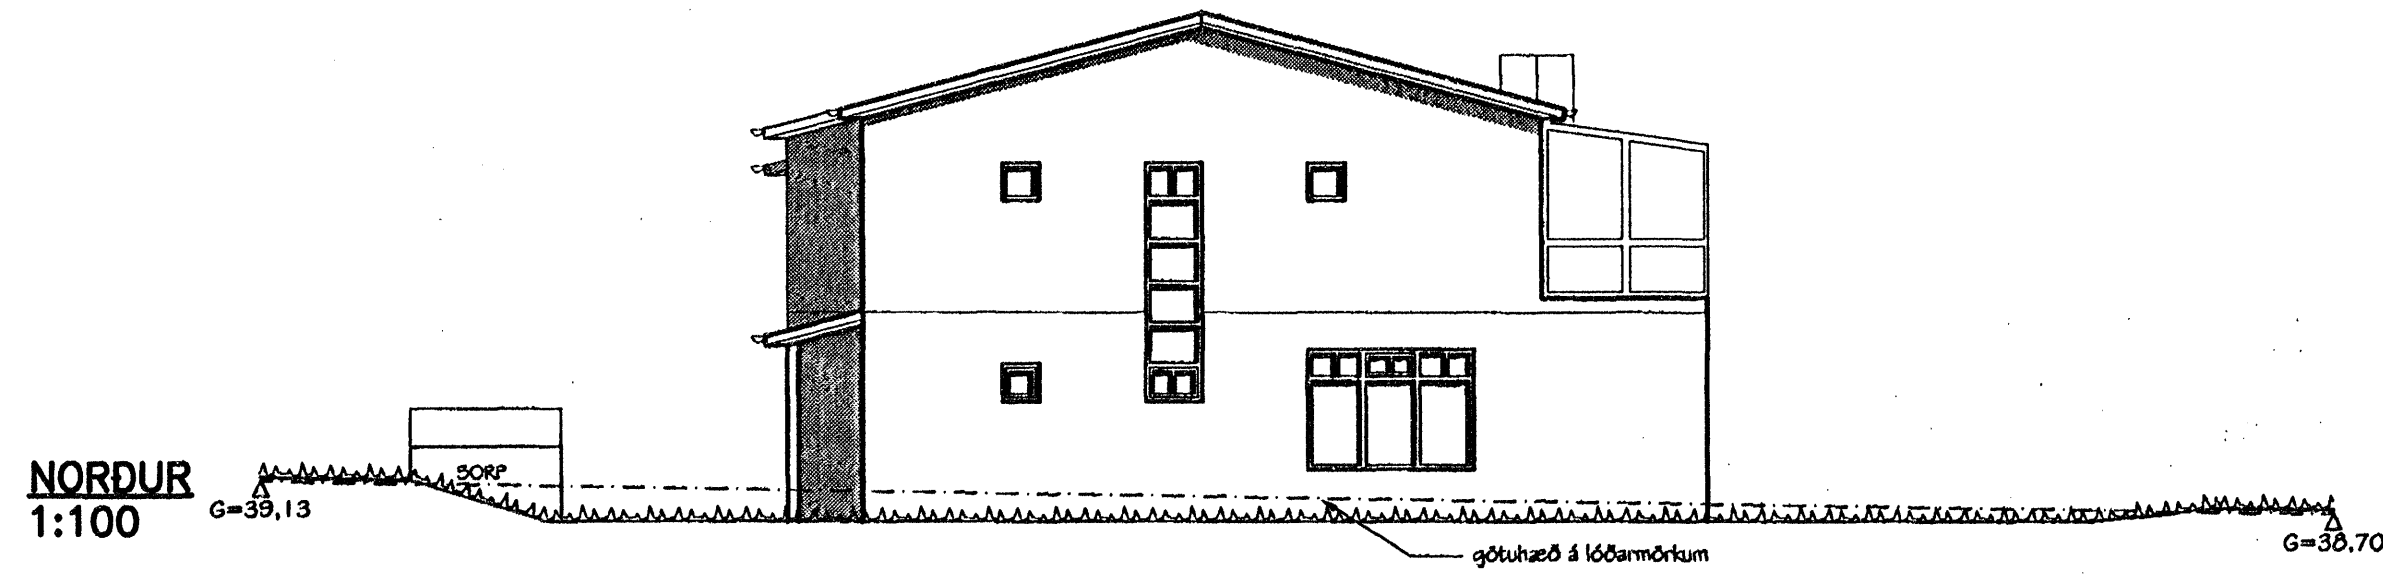

NORDUR
1:100

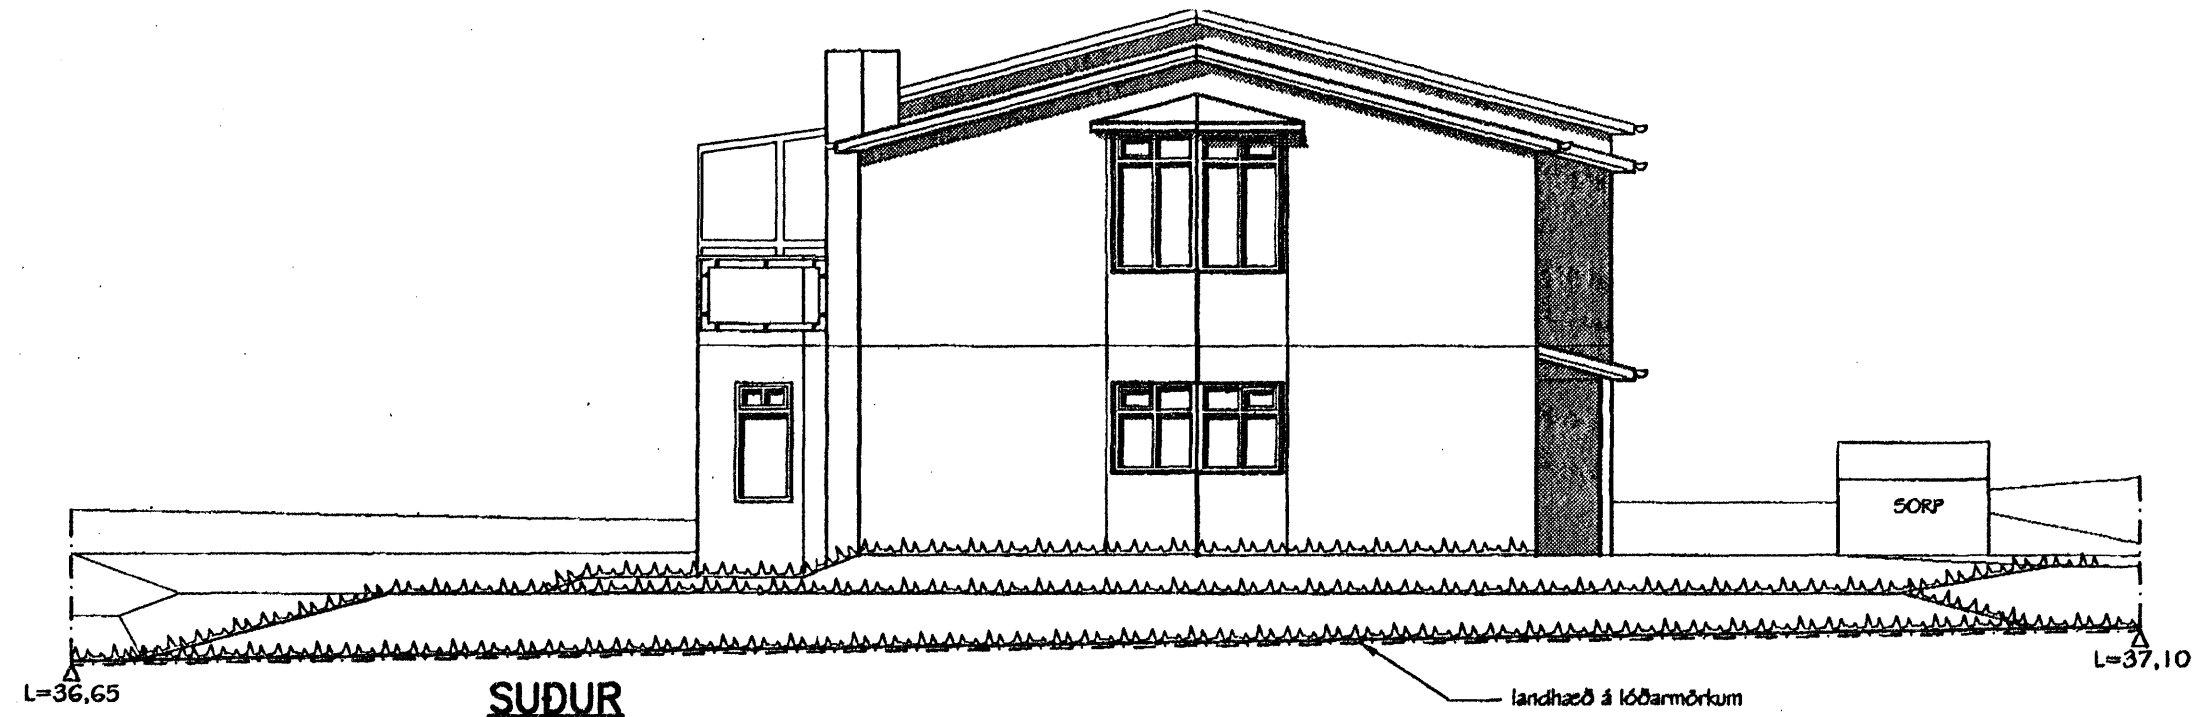

SUDUR
1:100

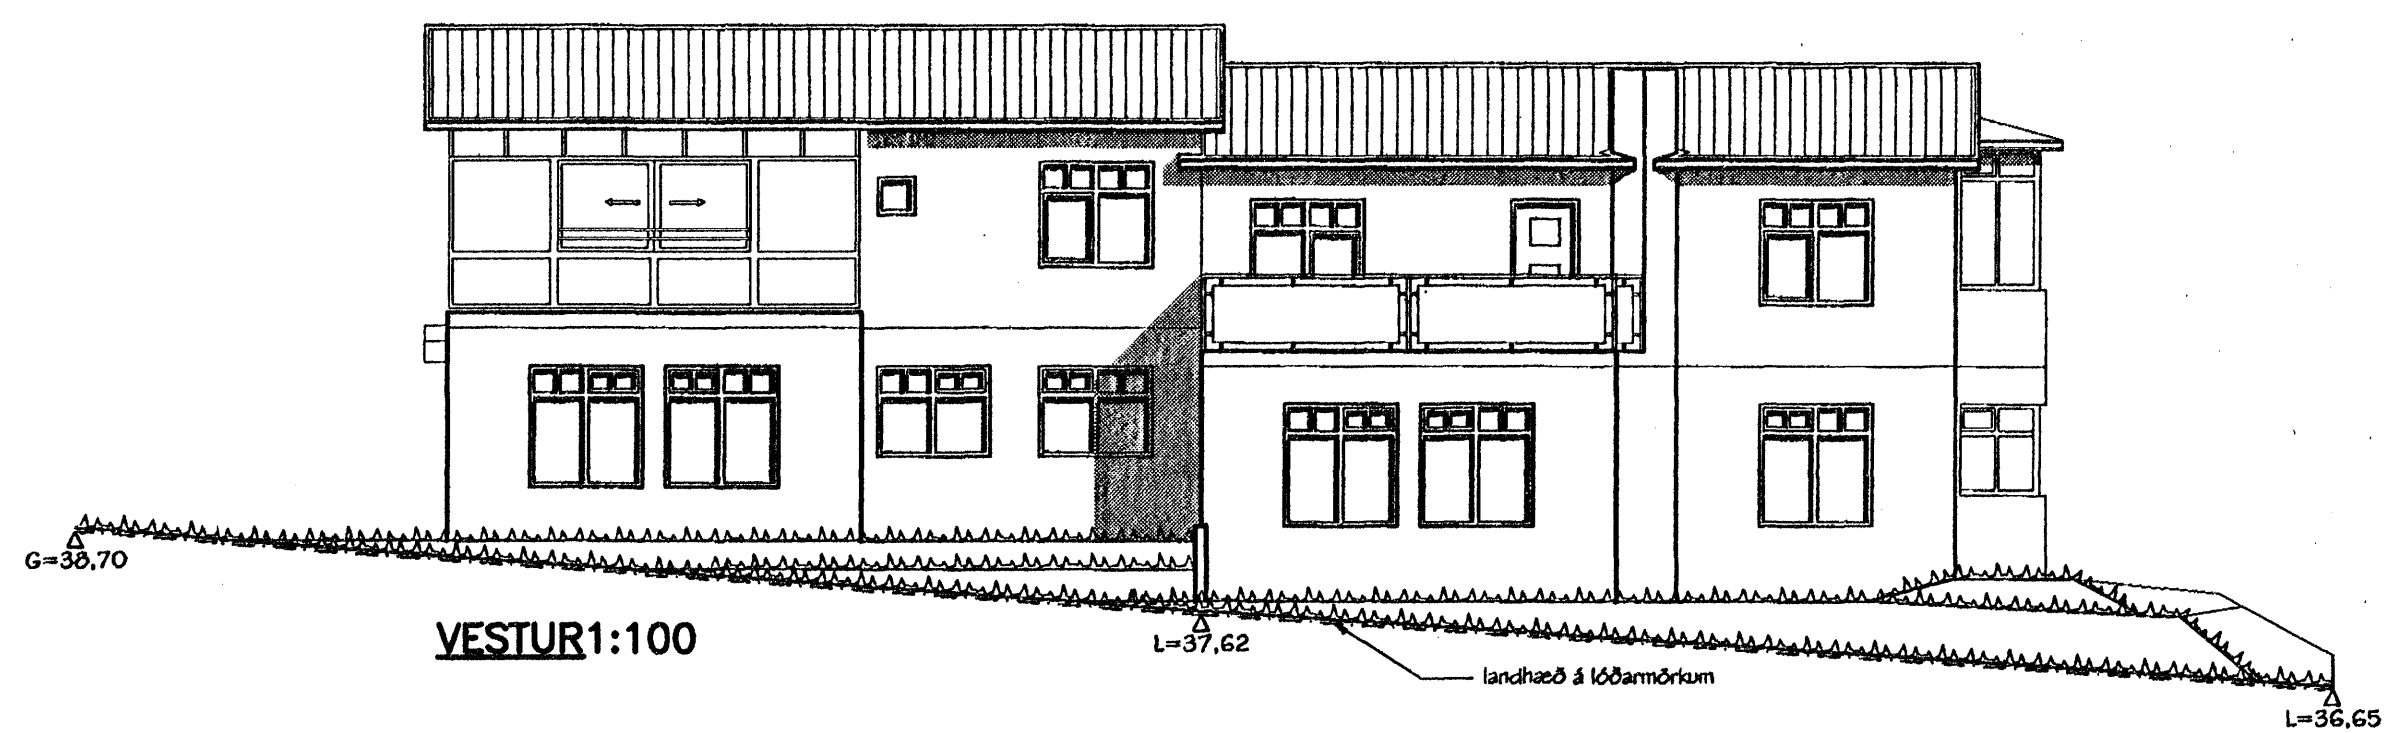

VESTUR
1:100

Samþykkt þann
21 MARS 2007
Byggingafulltrúinn í Hafnarfirði
F.h. Kristján Þórarinnsson

ÚTGÁFUFERILL

NÚMÉR:	DAGS:	SKÝRINGAR:	HANNAÐ:
A1	21.03.2007	BYGGINGARNEFNDARTEIKNING	EMJ

DAGS. UNDIRSKRIFTAR:	NAFN OG KT. SAMRÆMINGARHÖNNUDAR:	NETFANG:
	ELLERT MÁR JÓNSSON	300856-5789

UNDIRSKRIFT SAMRÆMINGARHÖNNUDAR:

SKÝRINGAR:

SJÁ TEIKNINGU 01

ÖLL AFNOT OG AFRITUN TEIKNINGAR, AD HLUTA EDA HEILD, ER HÁÐ SKRIFLEGU LEYFI HÖFUNDA.

ELLERT MÁR JÓNSSON MIDHÓSUM 32 · 112 REYKJAVÍK
SÍMI: 587 3311 ·
NETFANG: emj@internet.is
FÉLAGI Í VFI

HEITI VERKS:
BLIKAÁS 2
HAFNARFIRÐI

HEITI TEIKNINGAR:
PARHÚS
SVALASKÝLI
ÚTLIT

MELT:	TEIKNAD:	GEYMSLUNÚMÉR:	VNR:
	EMJ	07.103	07.103
HANNAÐ:	YFIRFARID:	MKV:	NR. TEIKNINGAR:
EMJ		1:100	
DAGS. UNDIRSKRIFTAR:	NAFN OG KT. HÖNNUDAR:	NETFANG:	ÚTGÁFA:
21.03.07	ELLERT MÁR JÓNSSON	300856-5789	02
UNDIRSKRIFT HÖNNUDAR:			A1