


Samþykkt þann  
26 JAN. 2007  
Byggingafulltrúinn í Hafnarfirði  
F.h. Kristján Þórarinnsson

SKÝRINGAR:

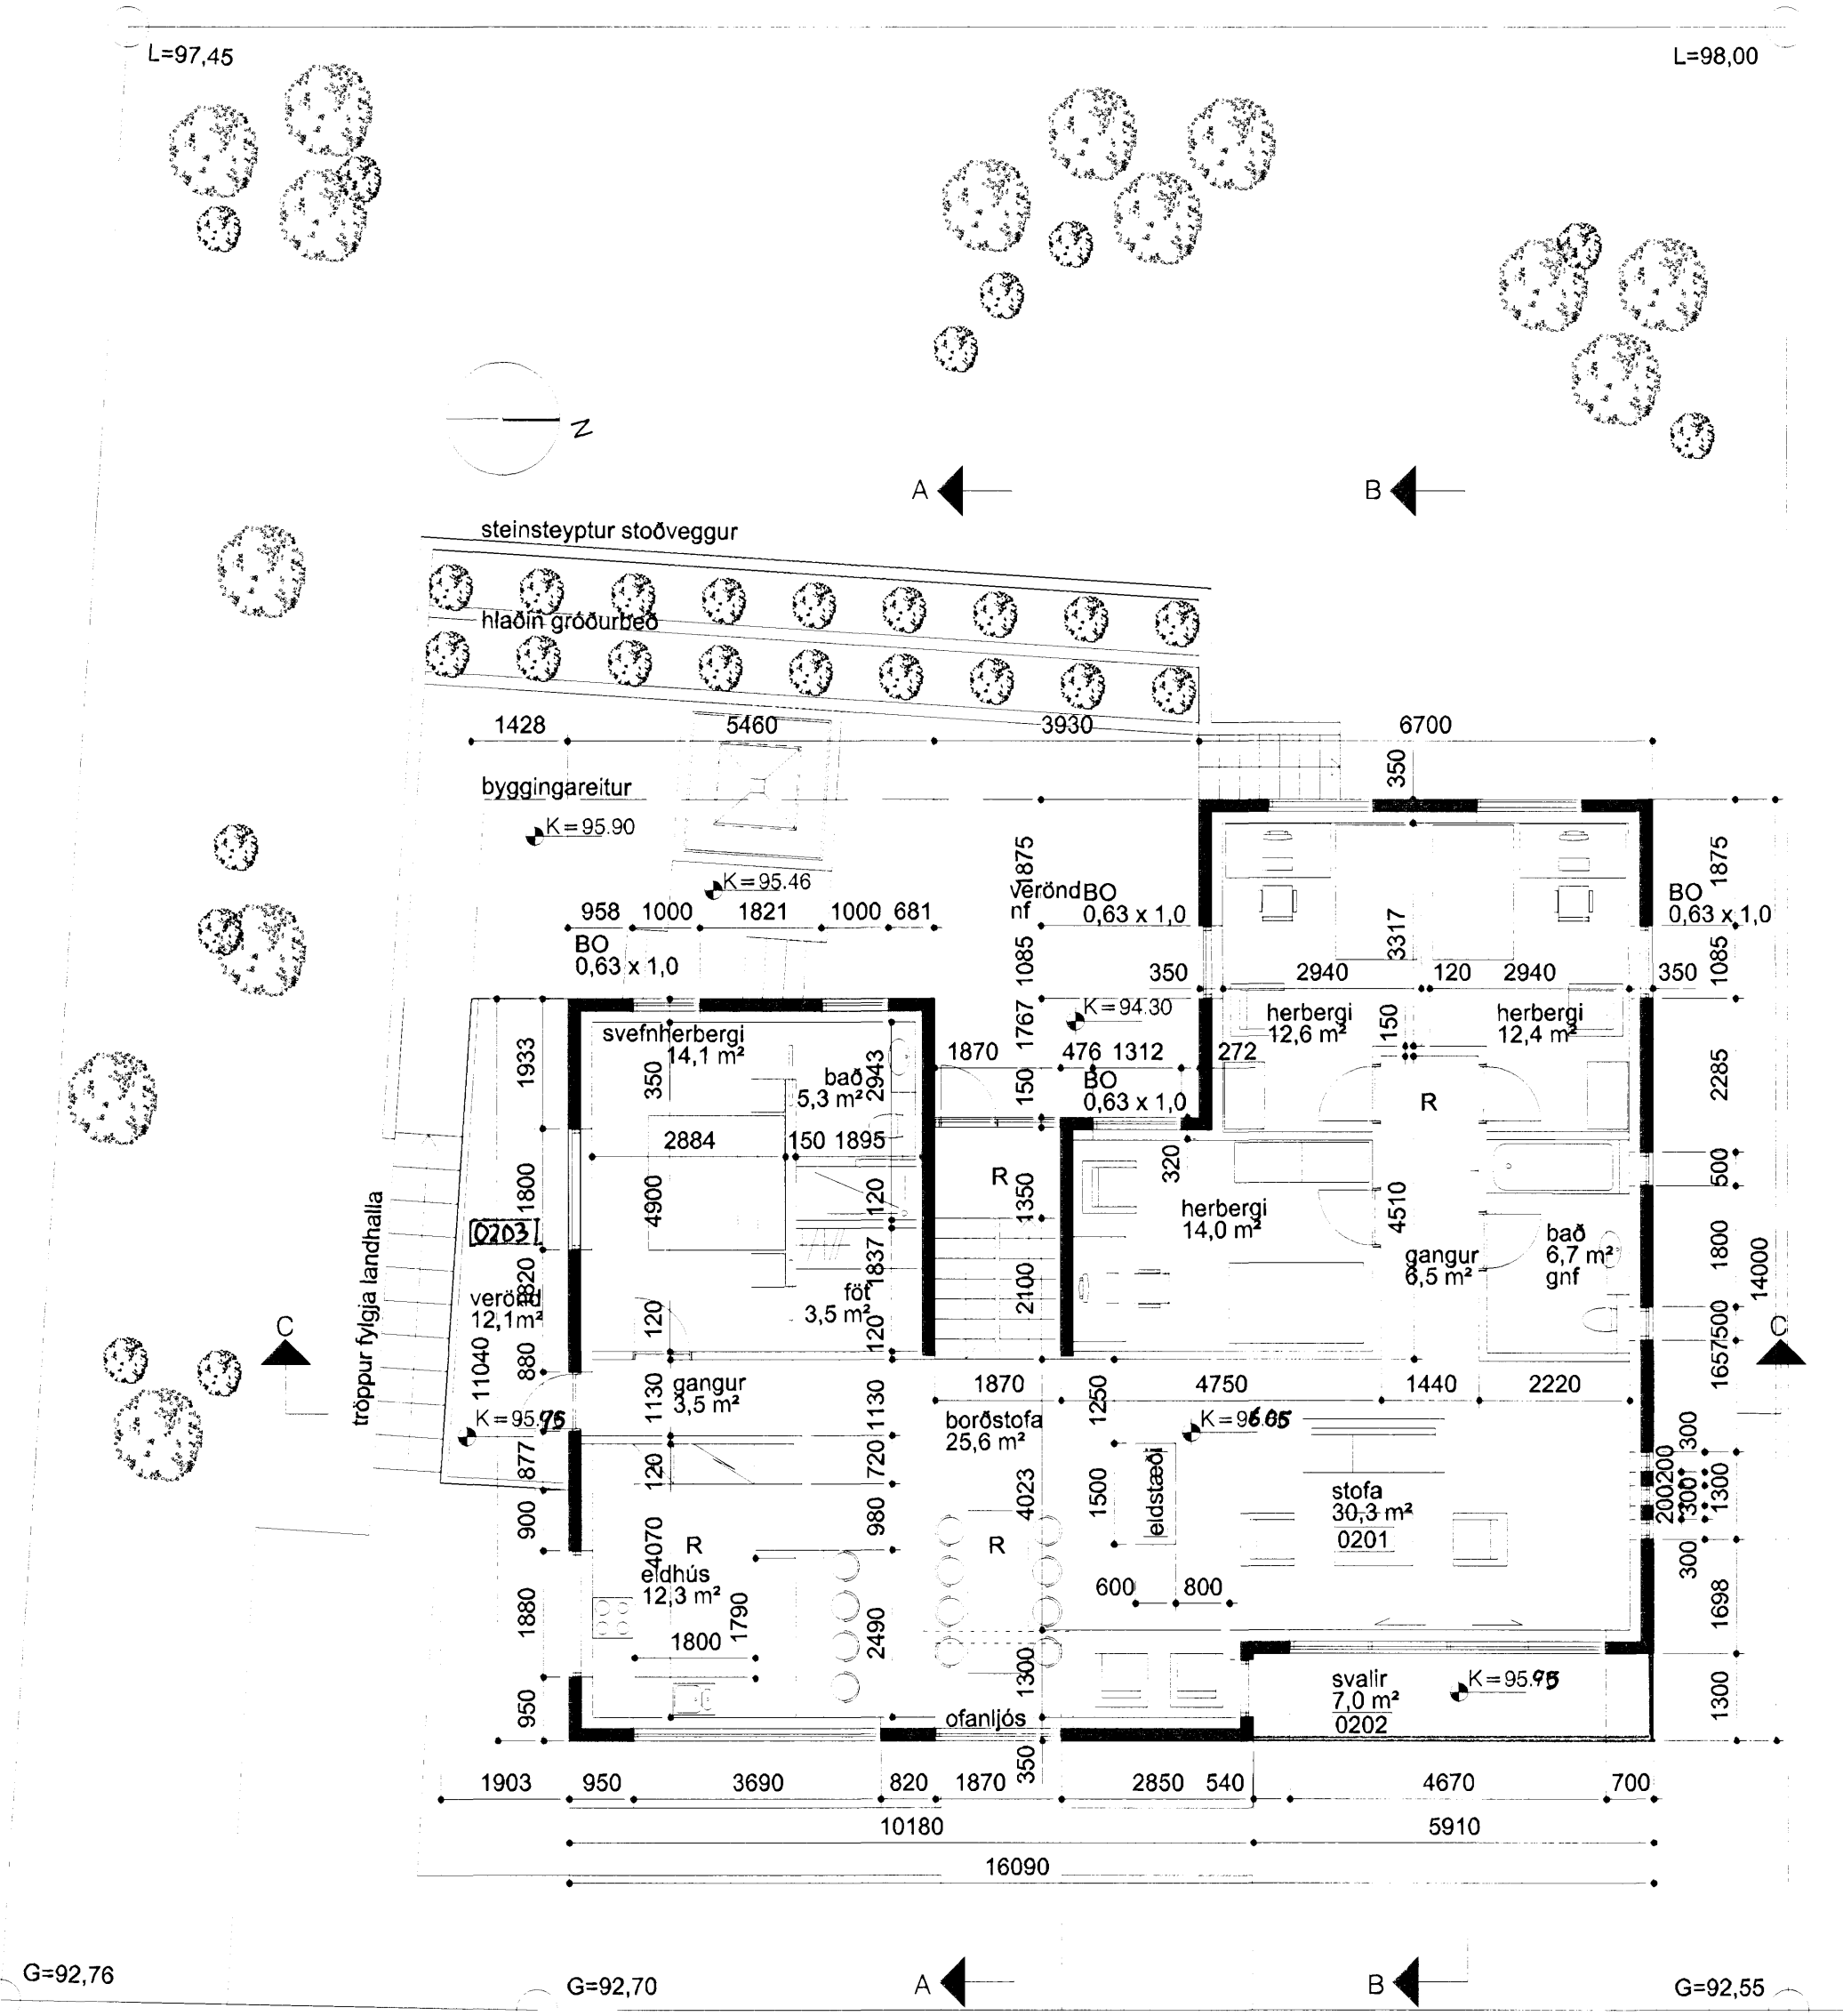

## BREKKUÁS 10 Ásland 3, Hafnarfirði

STAÐGREINIR 1400-1-14100100  
VERKKAUPI: Elísa R. Ingólfssdóttir  
KENNITALA VERKKAUPA: 0306733369

### AÐALTEIKNING

EFNI: GRUNNMYND 2. HÆÐ

MÆLIKVAFDI: 1: 100

FRUMSTÆRD BLAÐS: A2

TEIKNAD: KMK

YFIRFARIÐ: IC

DAGSETNING ÚTGÁFU: 12.12.2006

TEIKN. NR: 102

ENDURSK.:



VA ARKITEKTAR

skólavörðustíg 12  
101 reykjavík  
kt: 450400-3510  
sími: 530 6990  
fax: 530 6991

vaarkitektar@vaarkitektar.is  
www.vaarkitektar.is

Karl Magnús Karlsson

ÚTGEFANDI: Karl Magnús Karlsson

KT: 140566-5949

Teikning þessi er gefin út af undirrituðum fyrir hönd eiganda höfundaréttar. VA Arkitektar ehf. Teikninguna má ekki afrita með neinum hætti, að hluta til eða í heild án skriflegs lofs höfundar.