


AUSTUR ÚTLIT


Samþykkt þann
26 JAN. 2007
Byggingafultrúinn í Hafnarfirði
F.h. Kristján Þórarinnsson

SKÝRINGAR:

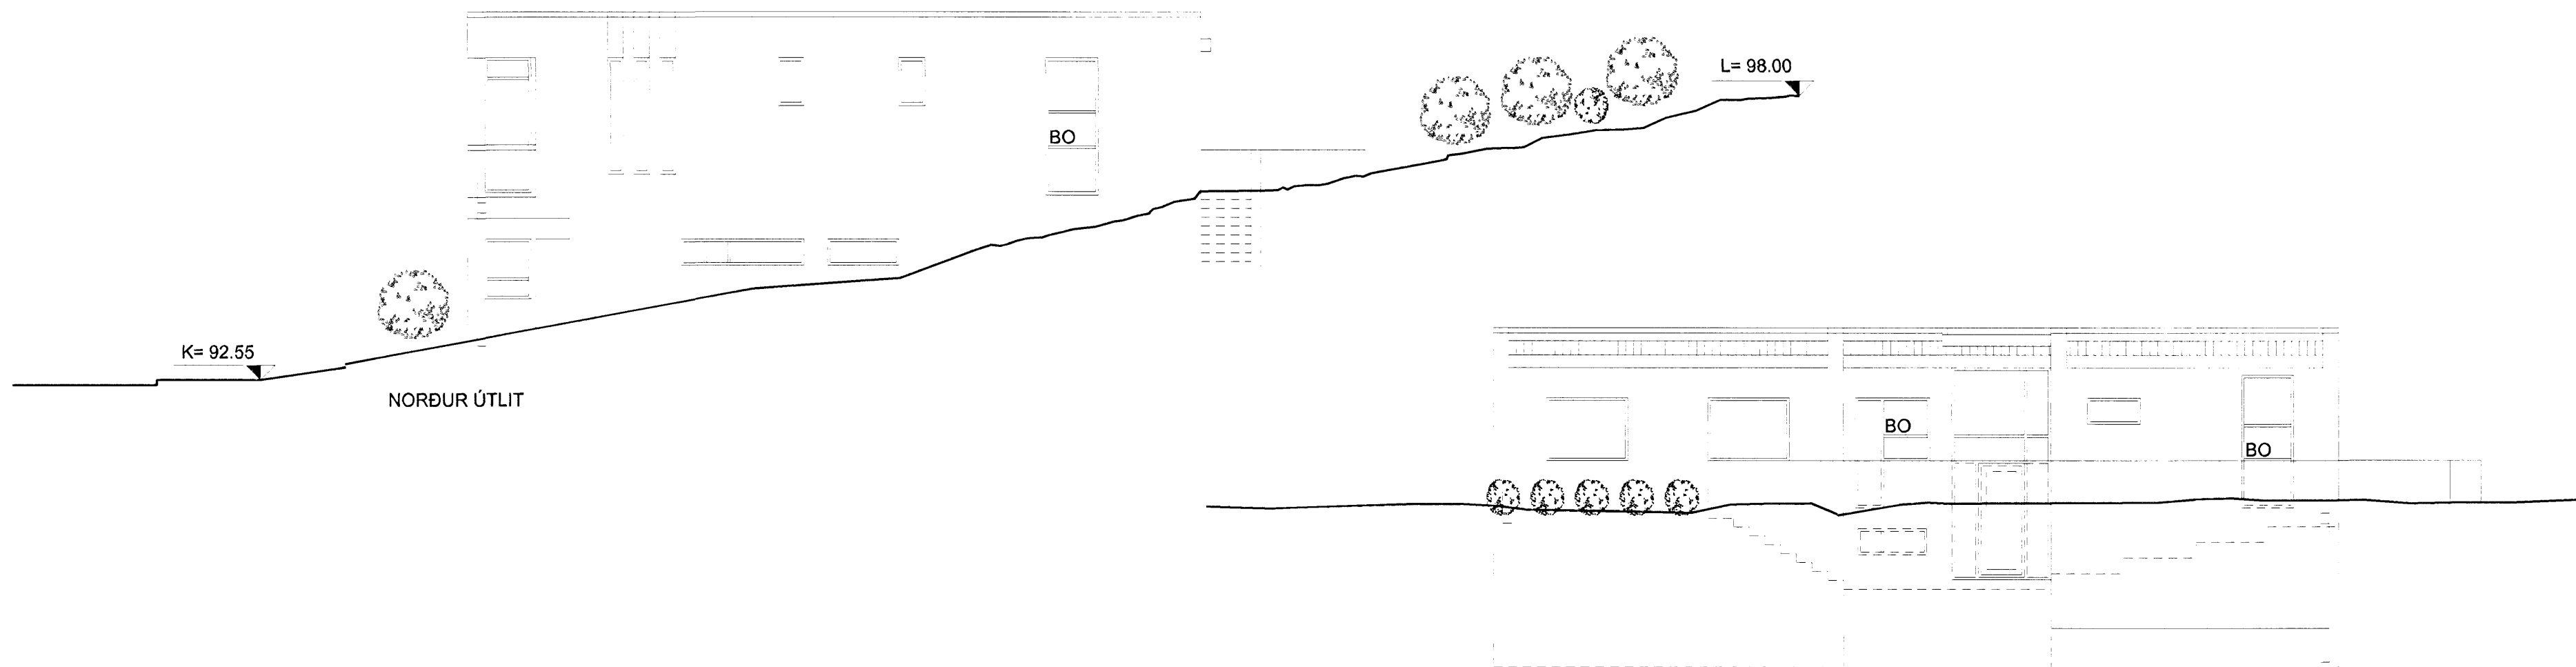

NORÐUR ÚTLIT

VESTUR ÚTLIT

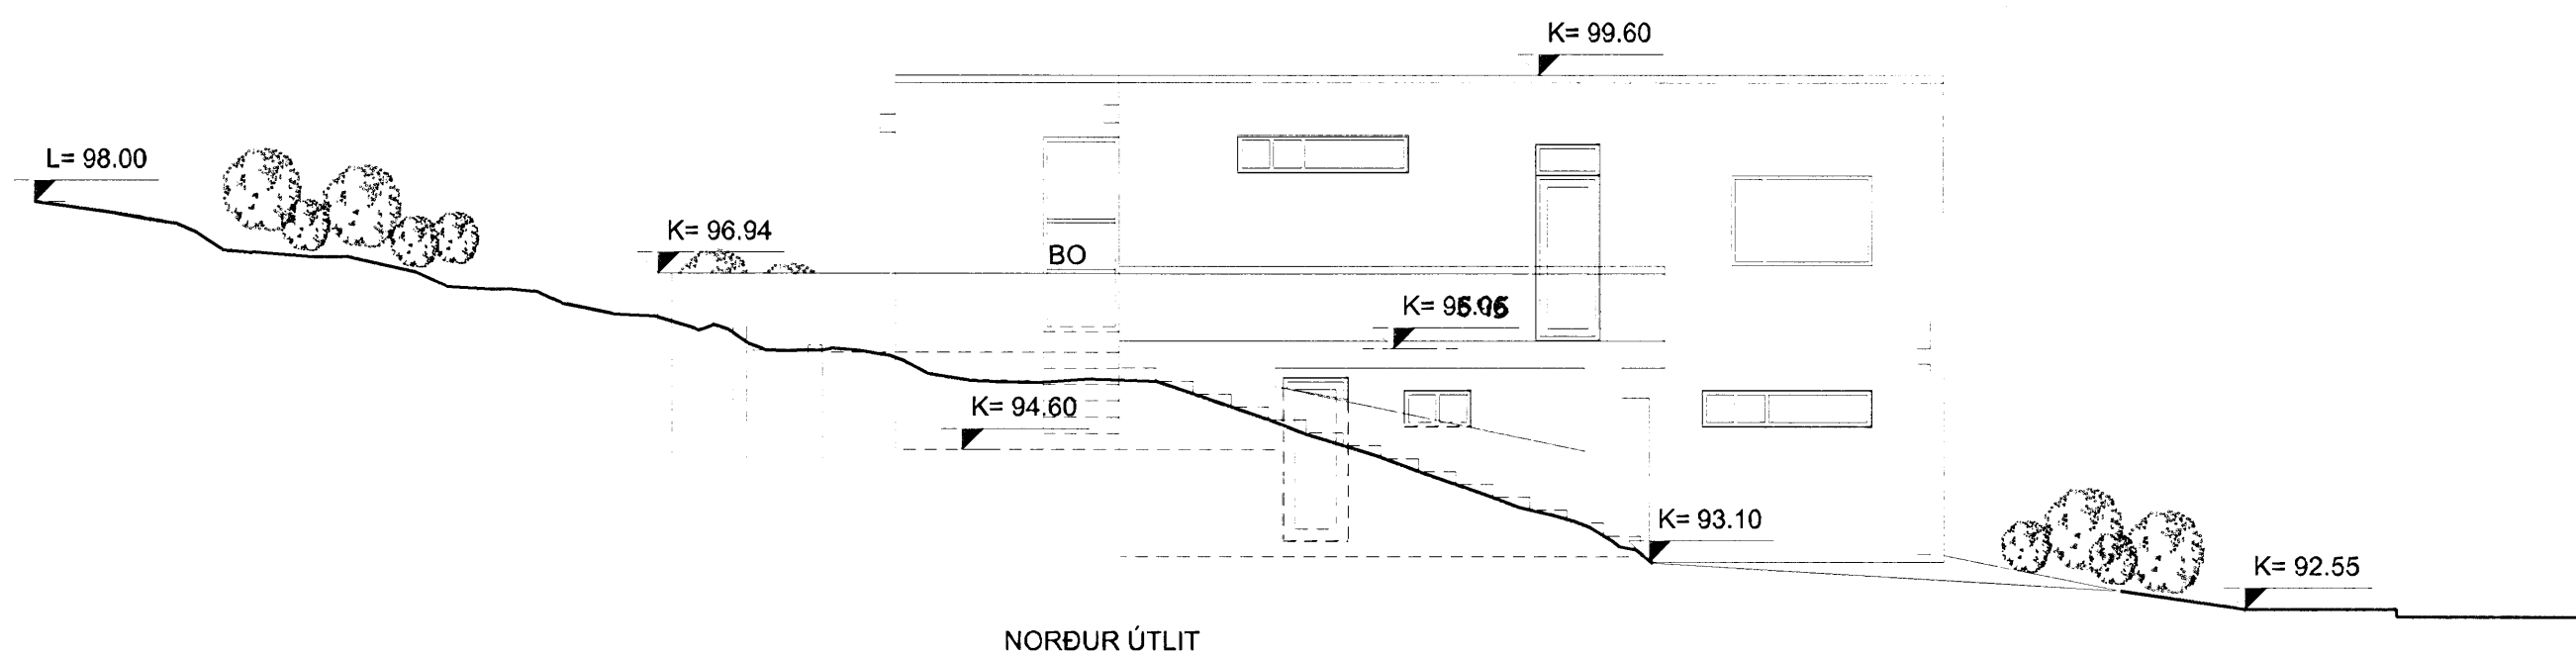

NORÐUR ÚTLIT

BREKKUÁS 10 Ásland 3, Hafnarfirði

STAÐGREINIR 1400-1-14100100
VERKKAUPI: Elísa R. Ingólfssdóttir
KENNITALA VERKKAUPA: 0306733369

AÐALTEIKNING

EFNI: ÚTLIT
MÆLIKVAÐI: 1: 100 ~~0306733369~~
FRUMST/ERÐ BLAÐS: A2
TEIKNAD: KMK
YFIRFARIÐ: KMK
DAGSETNING ÚTGÁFU: 12.12.2006
TEIKN. NR.: 108
ENDURSK.:



VA ARKITEKTAR

skólavörðustíg 12
101 Reykjavík
kt: 450400-3510
sími: 530 6990
fax: 530 6991

vaarkitektar@vaarkitektar.is
www.vaarkitektar.is

ÚTGEFANDI: Karl Magnús Karlsson KT: 140566-5949

Teikning þessi er gefin út af undirritaðum fyrir hönd eiganda höfundaréttar, VA Arkitektar ehf. Teikninguna má ekki afrita með neinum hætti, að hluta til eða í heild án skriflegs leyfis höfundar.