




Samþykkt þann

21 MAR 2007


Byggingaulltrúinn Hafnarfirði
F.h. Jón Sigurðsson

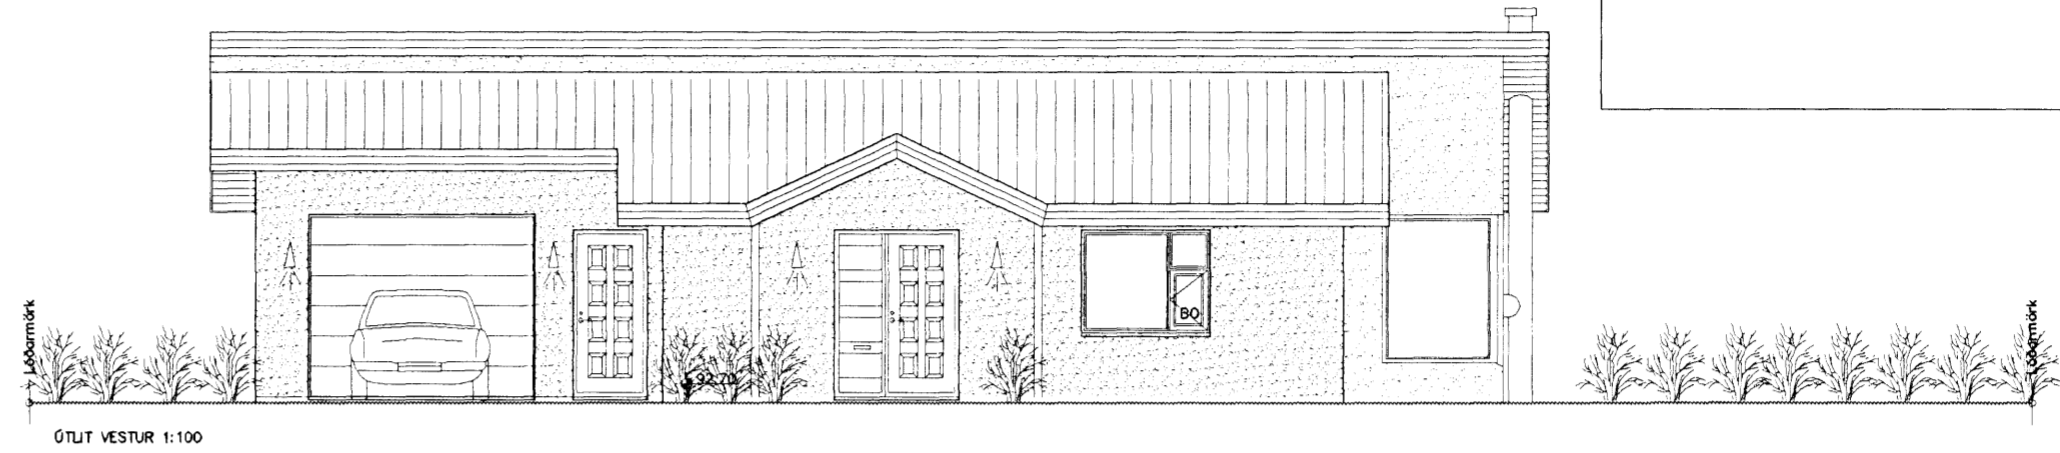


ÓTLIT VESTUR 1:100



ÓTLIT AUSTUR 1:100

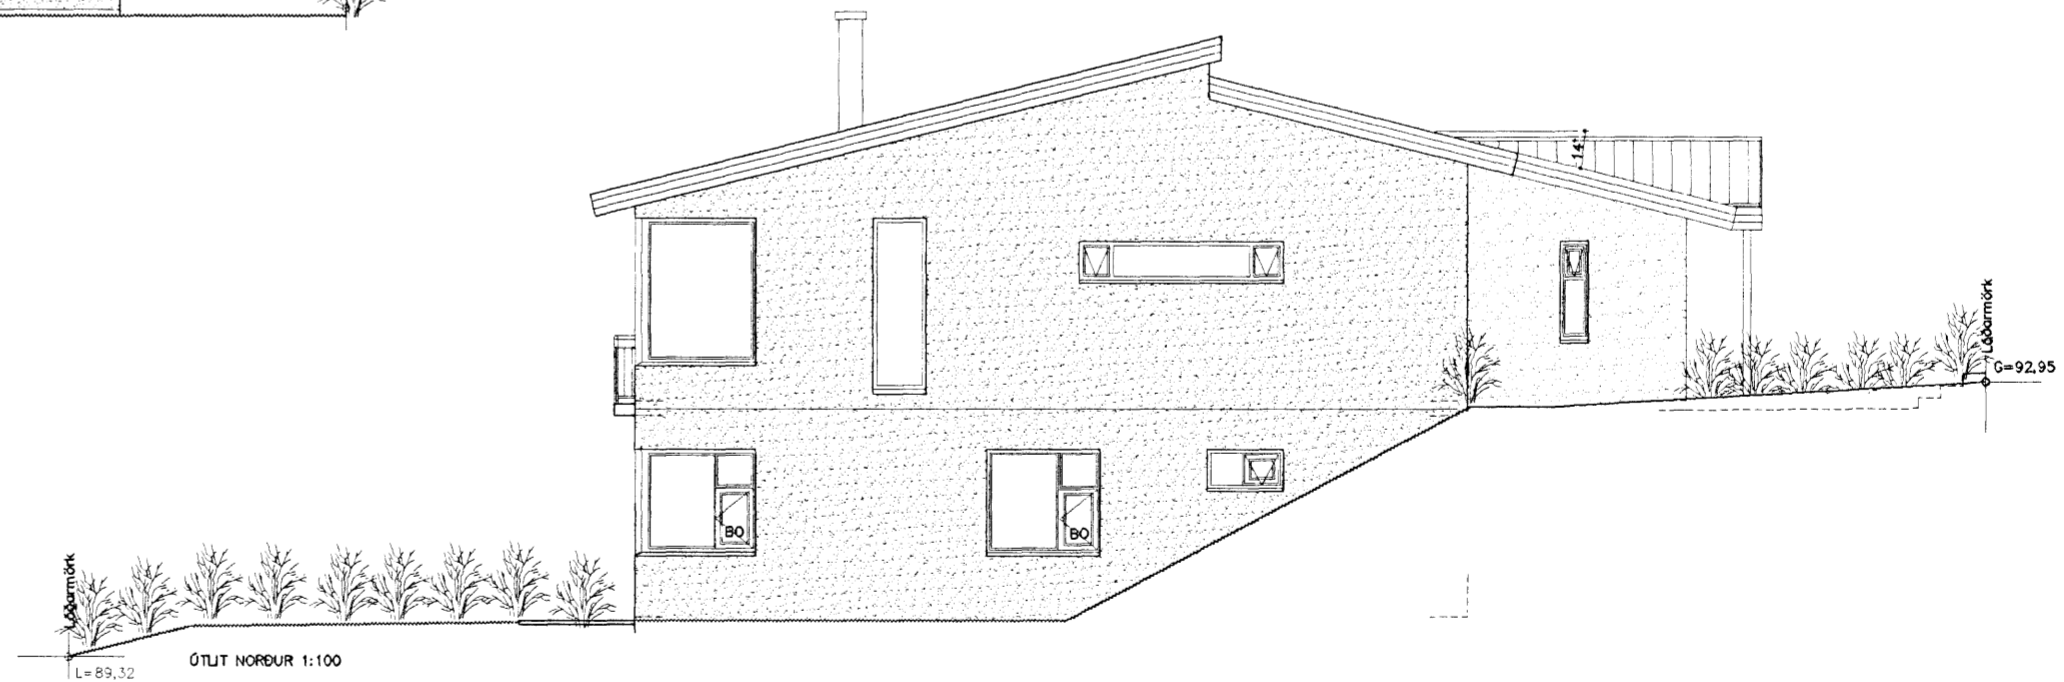

ÓTLIT NORÐUR 1:100

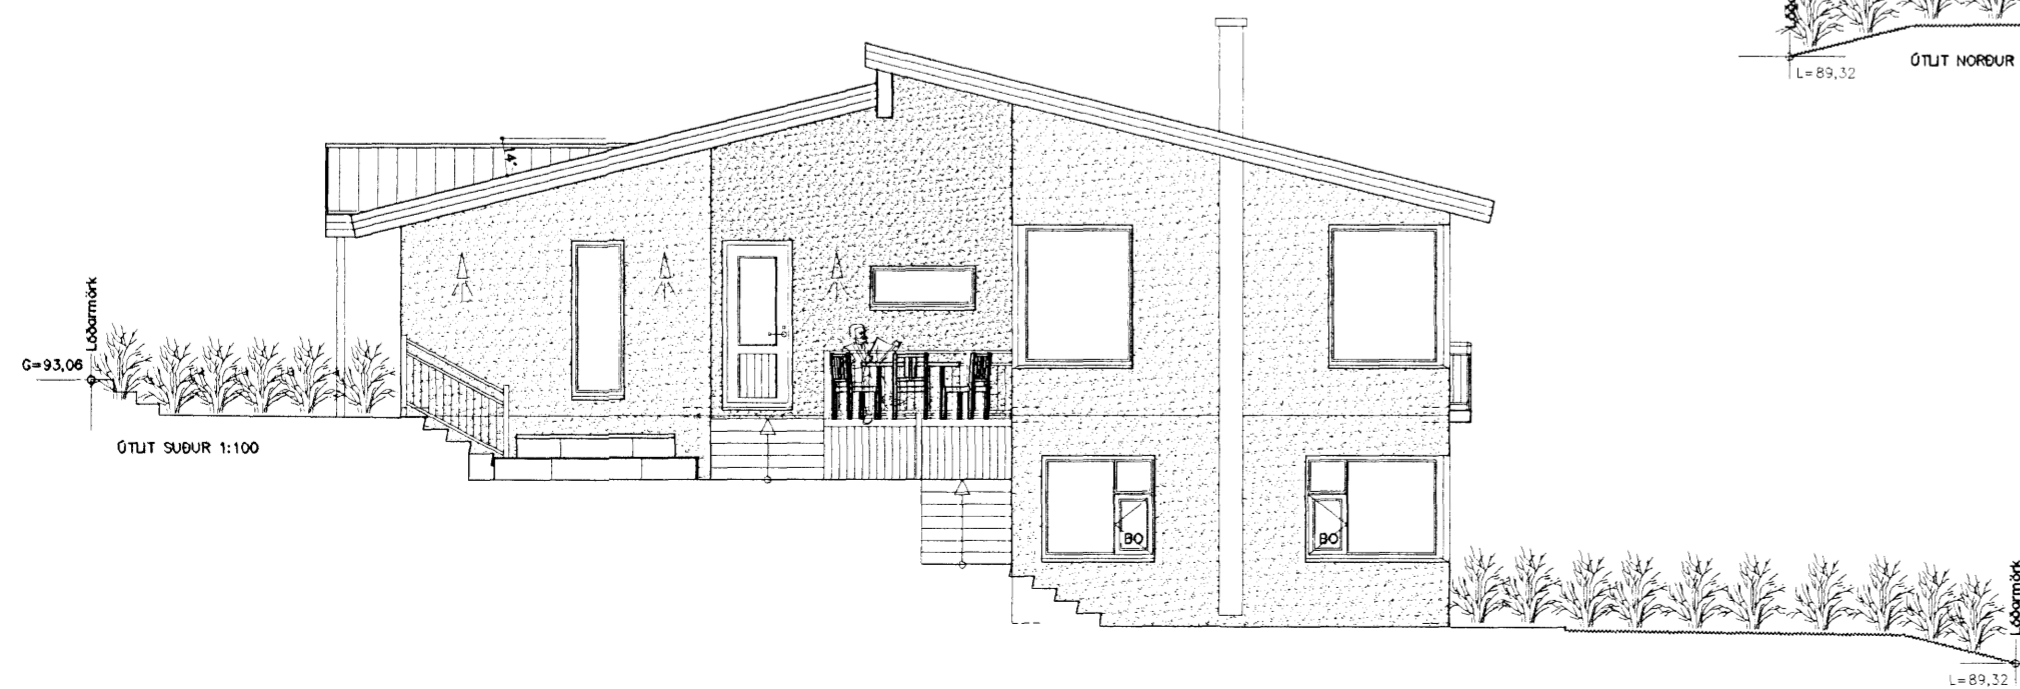

ÓTLIT SUÐUR 1:100

1* = gluggum í stofu, eldhúsi og sjónvarpshöli á 1.h. eru hækkaðir frá gólfi.

Ónyx ehf

Brynjar Danielsson Byggingafr.
Skjólslum 9 201 Kópavogi
Sími. 861 5655
Fax. 587 2610
Netfang. onyx@simnet.is

nr.	Breyting.	af	dags	VERKEFNI	DAGS.
1	1*	BD	23.02.07	BREKKUÁS 27 HF	Nóv 06
2				TEIKNING. <i>Útlit</i>	TEIKNAD AF. BRYNJAR
3					TEIKN nr. A102
4					
5					
6				YFIRFARIN OG SAMÞYKKT. <i>Brynjar D.</i>	Kt. 09.04.67-5229
7				M.ELIKVARDI. 1:100	
8				Óll mál & teikningunni eru í mm.	

