






AFSTÖDUMYND, 1:500

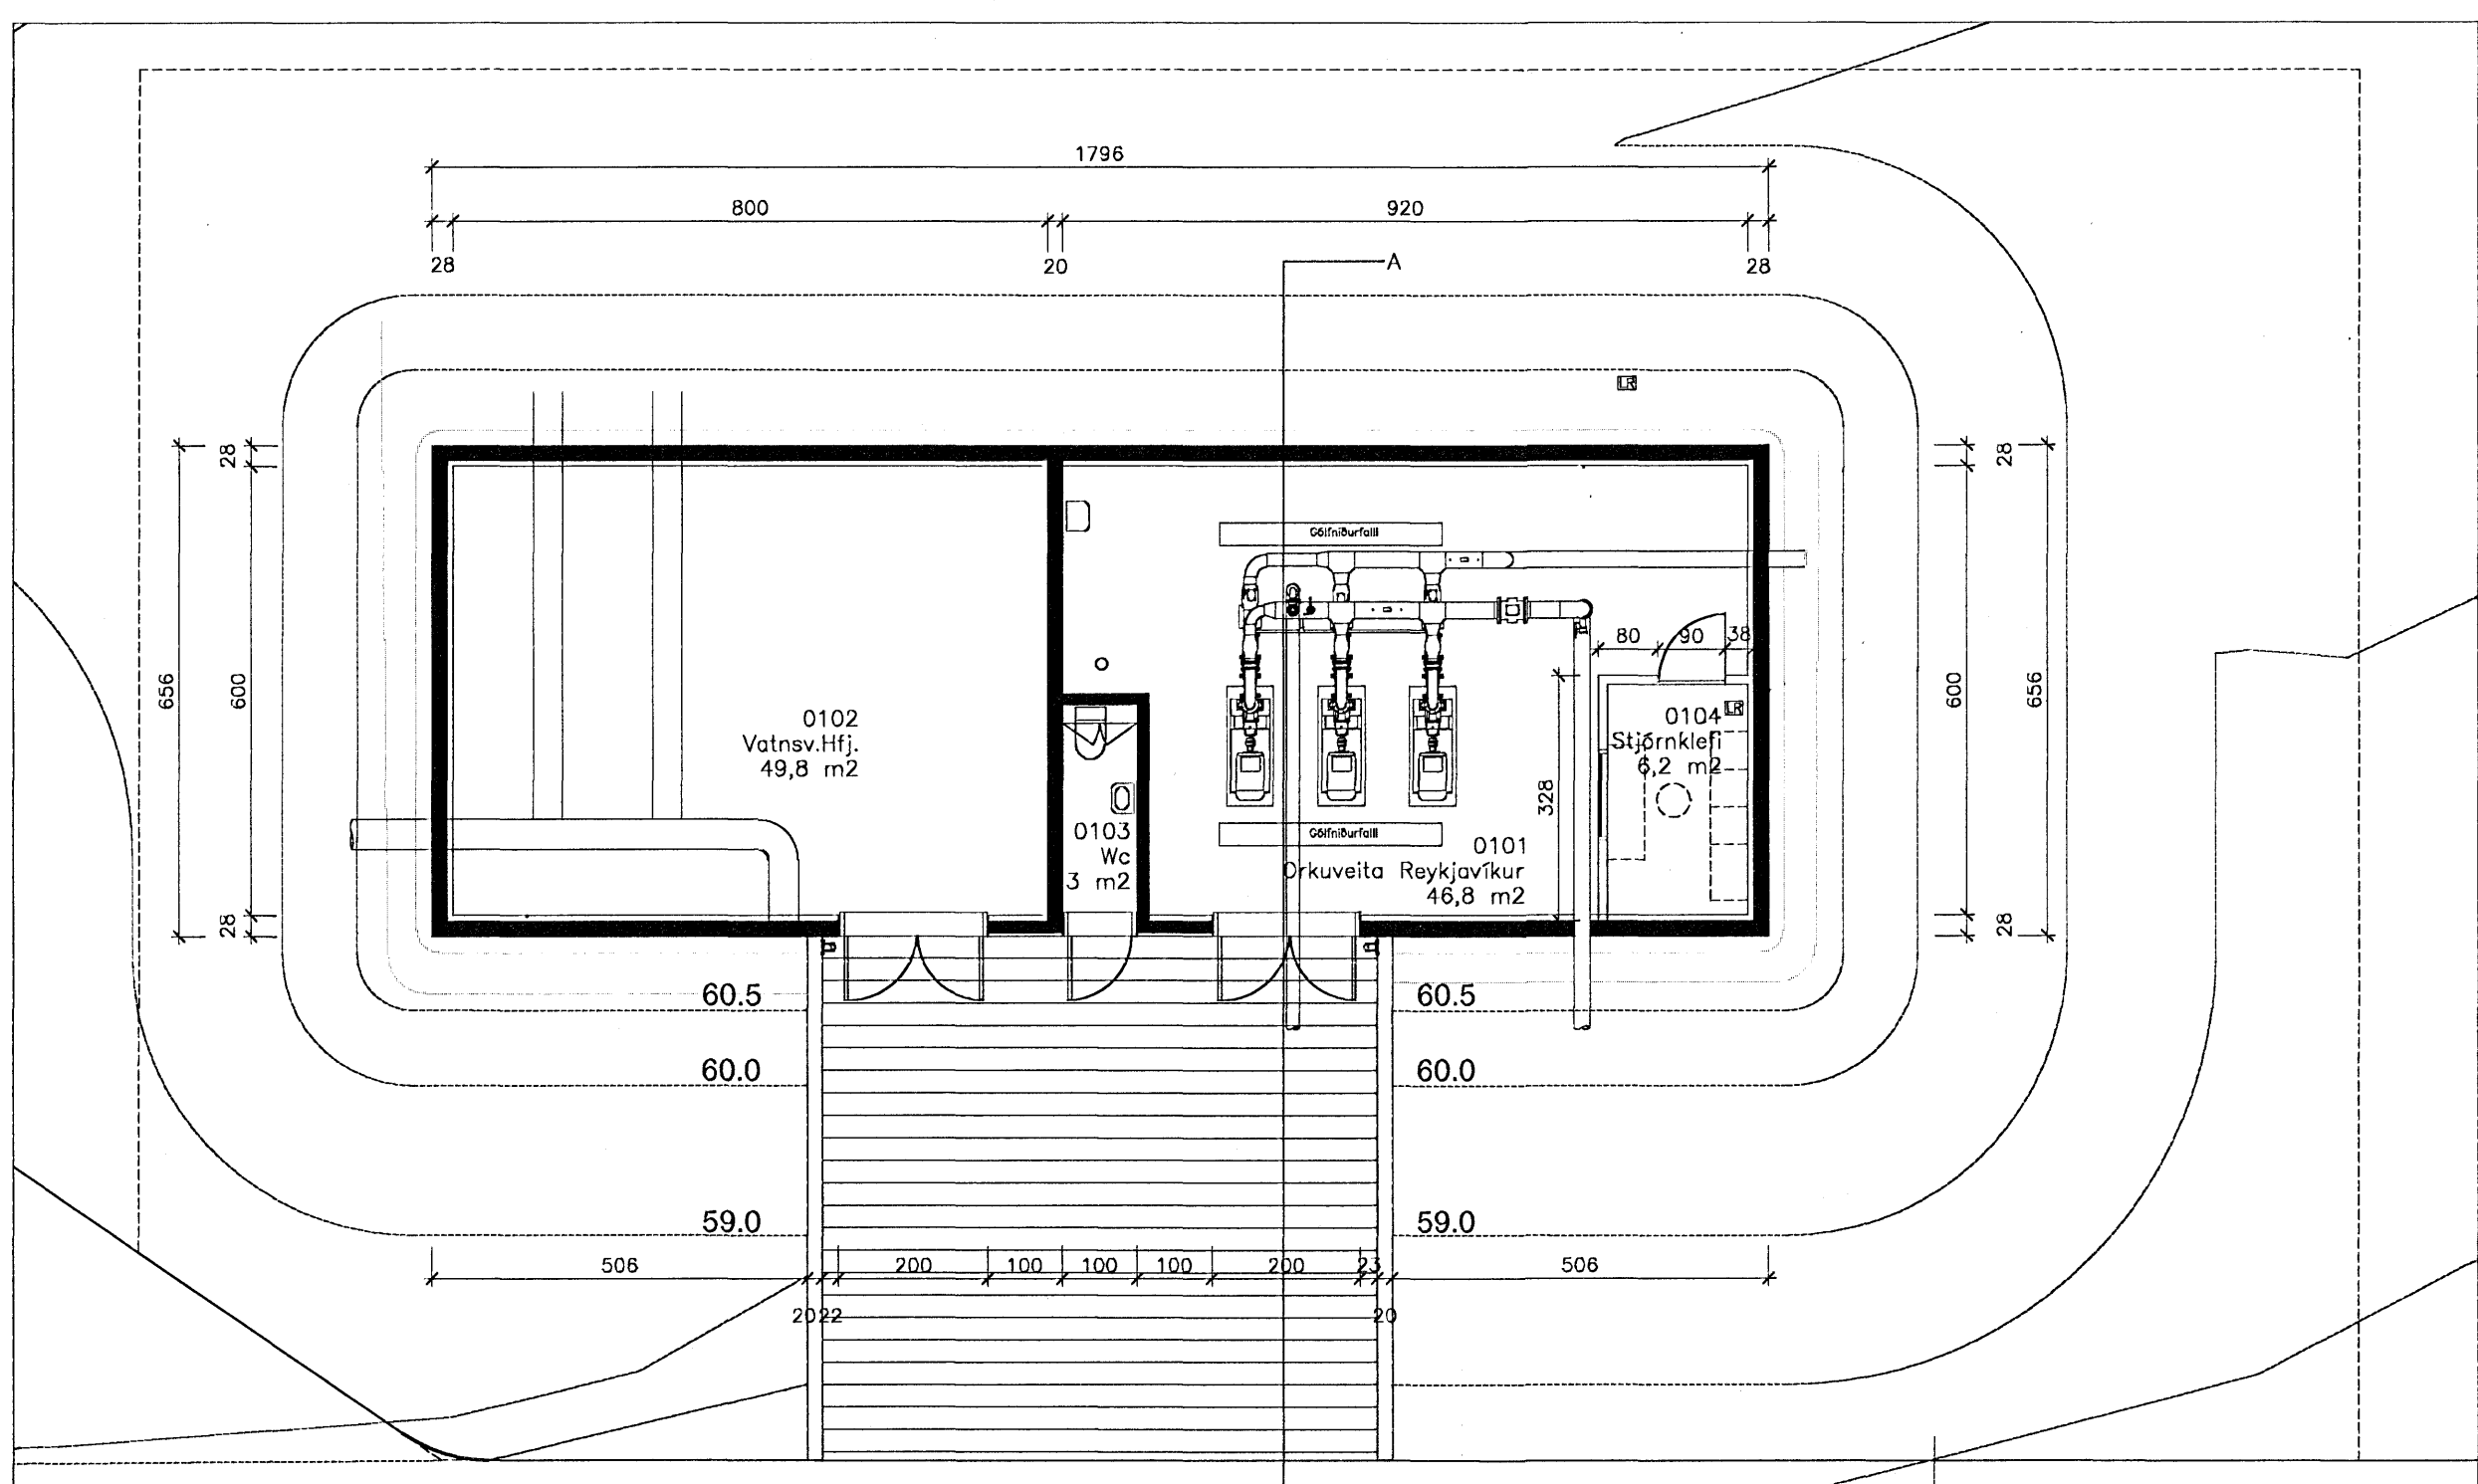


GRUNNMYND 1:100

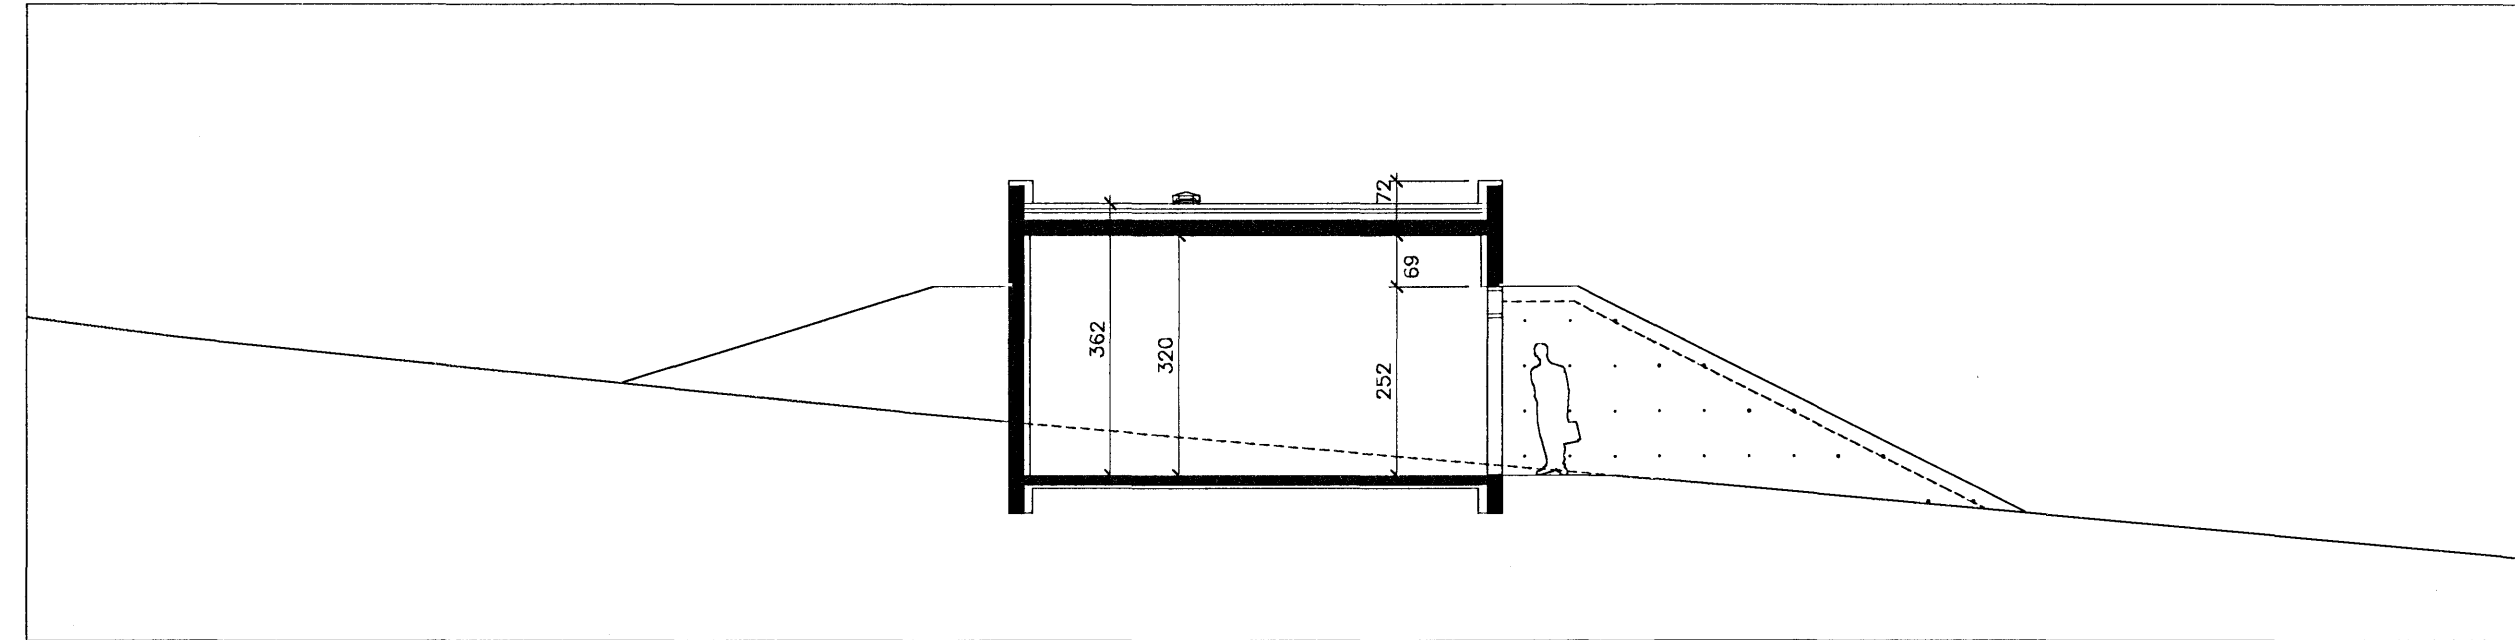


SNEIDING A-A 1:100

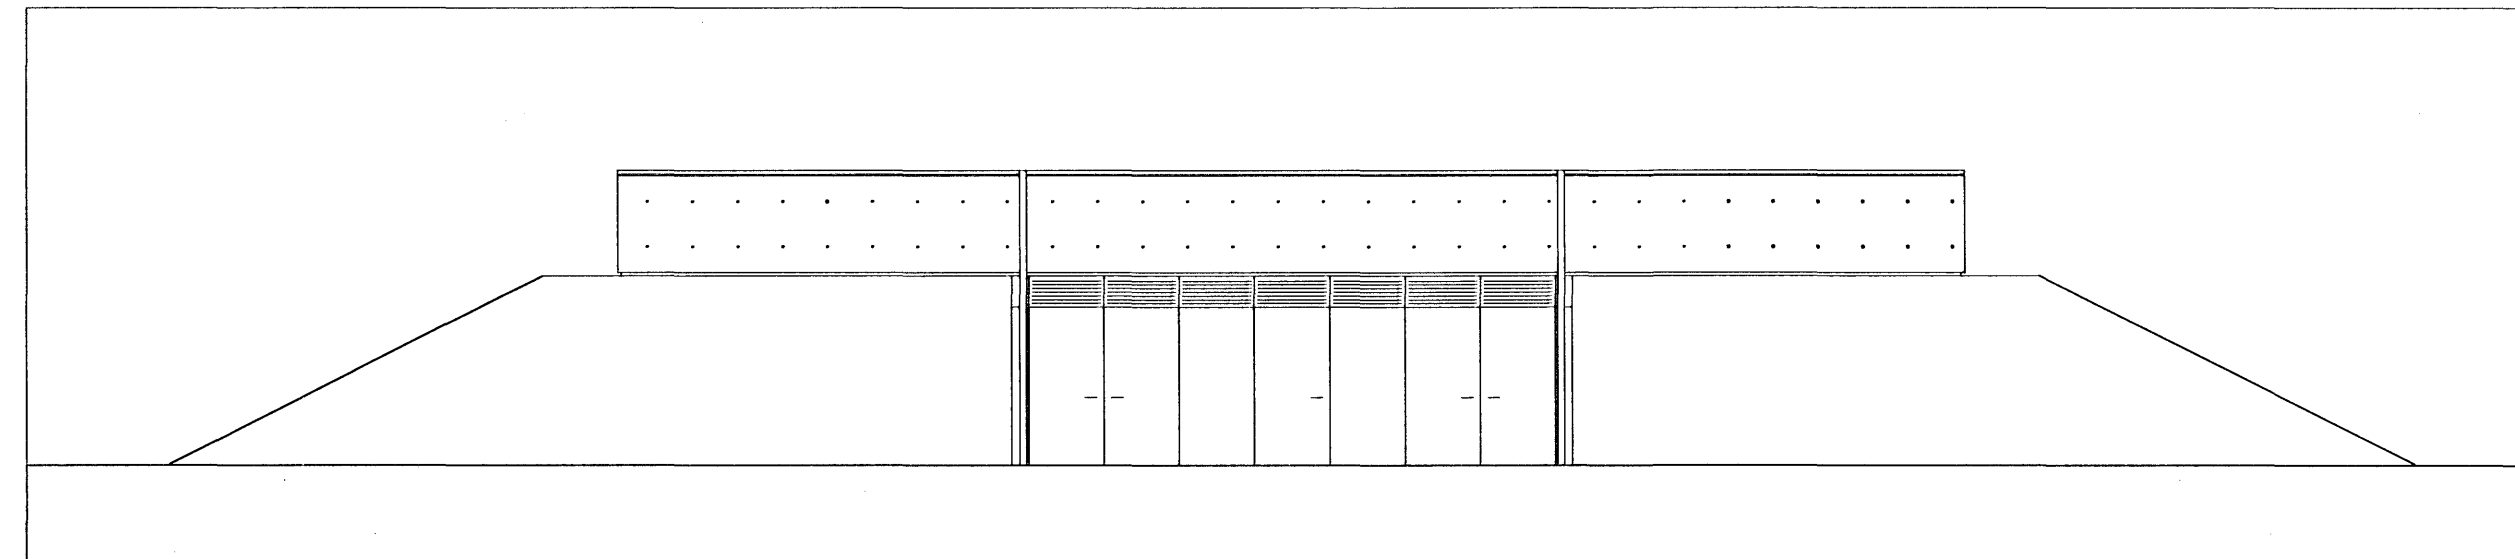


ÚTLIT NORDUR 1:100

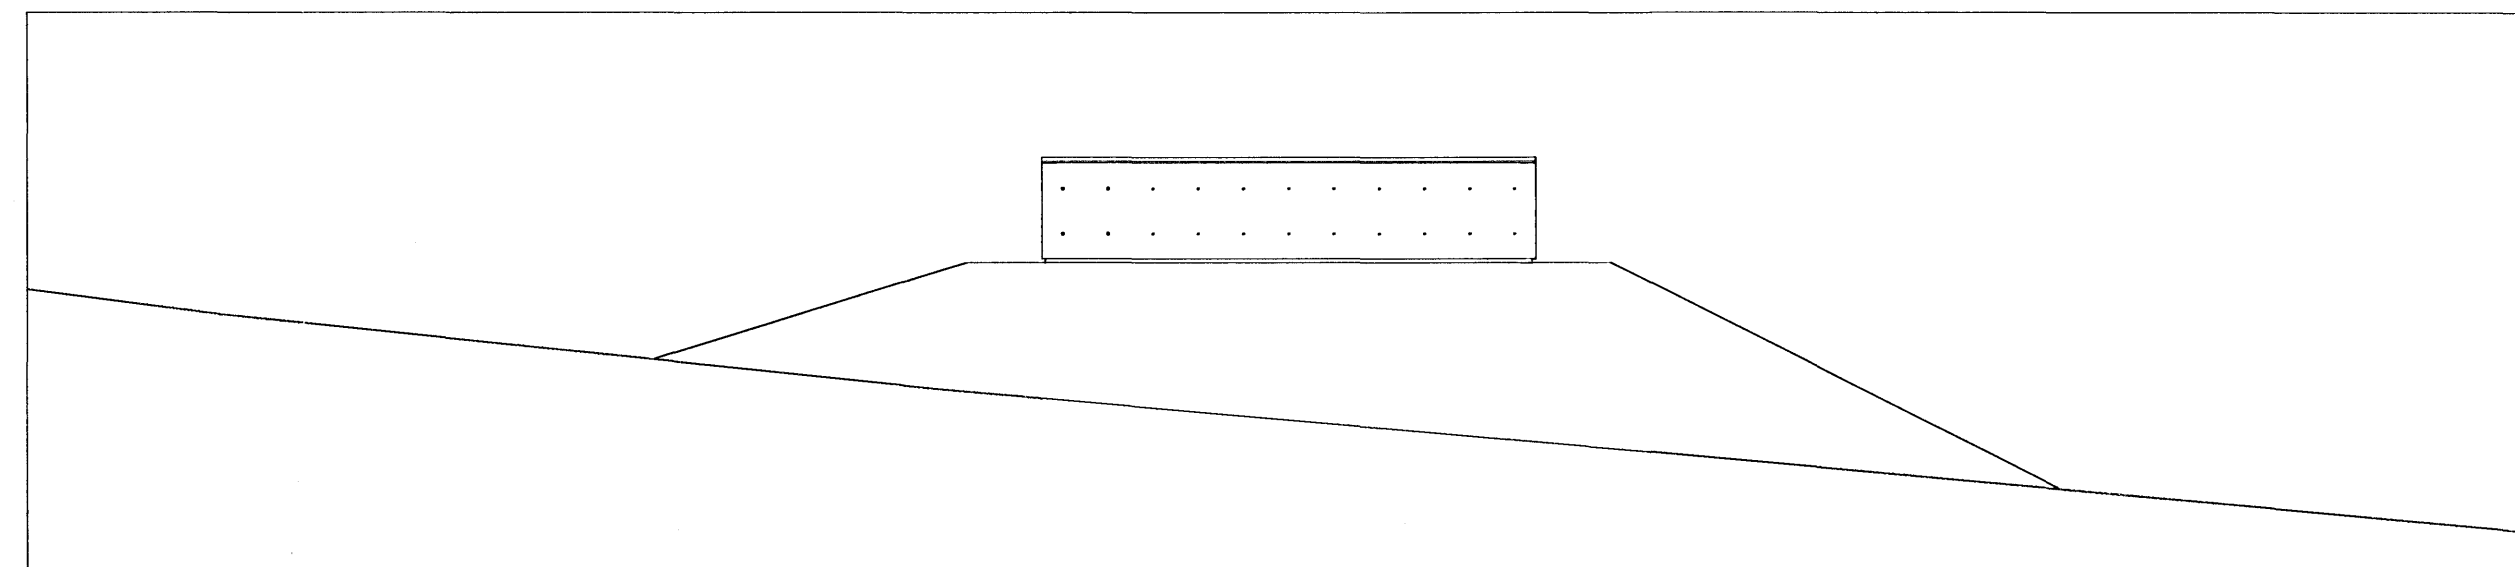

ÚTLIT AUSTUR 1:100

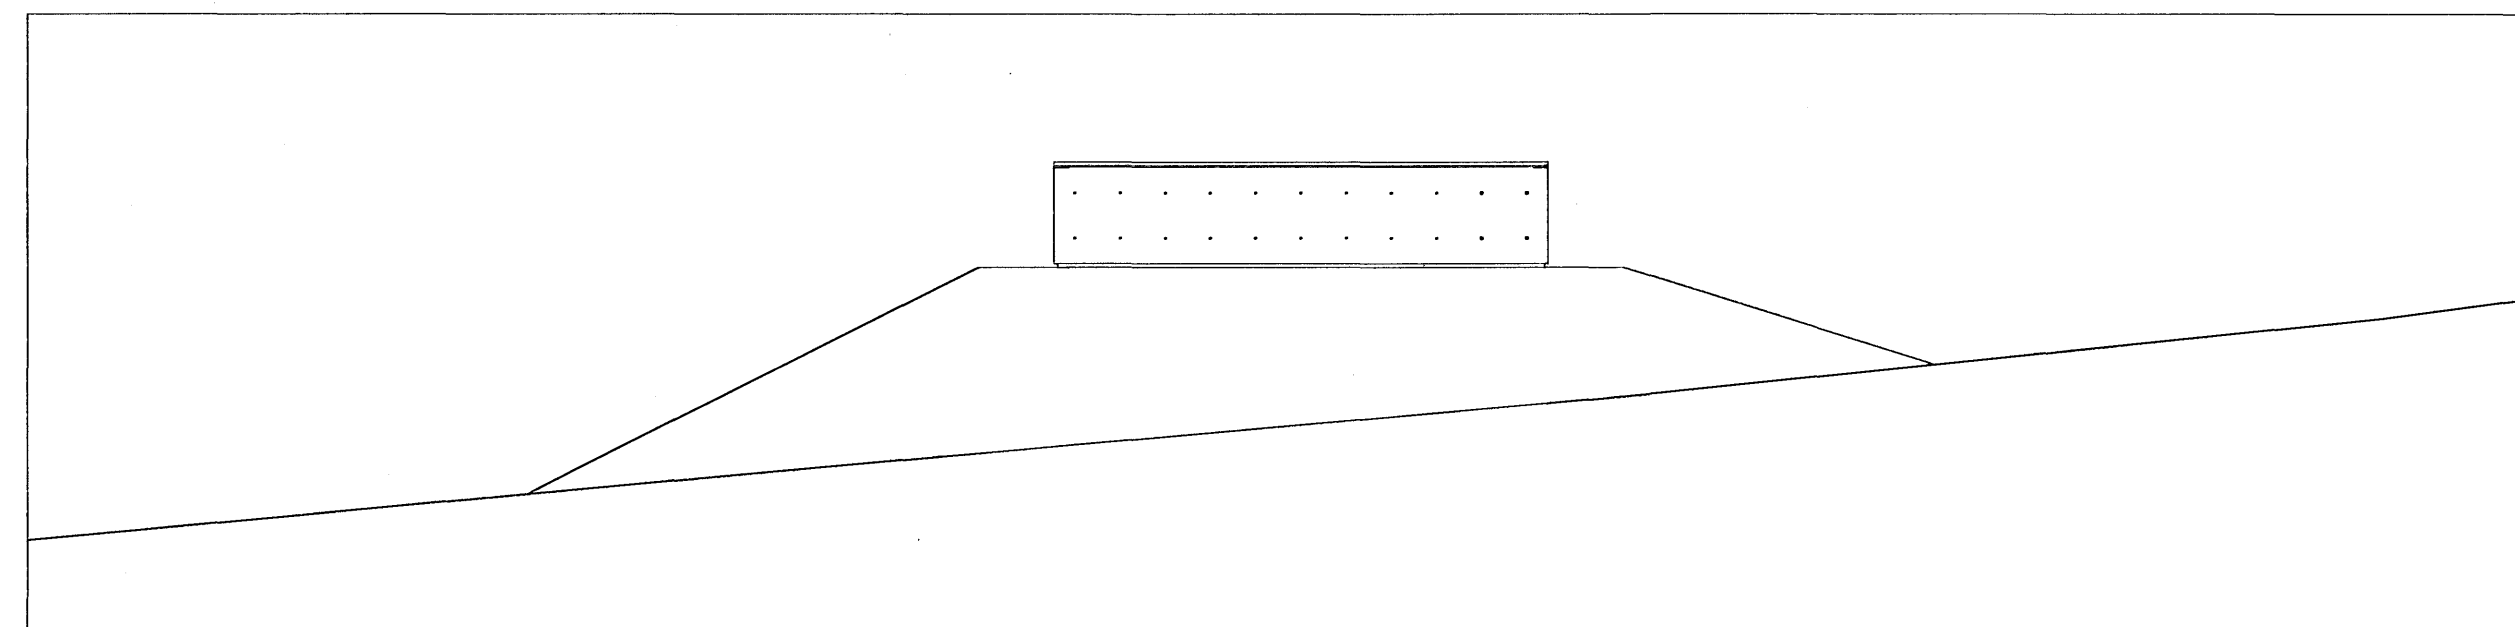

ÚTLIT VESTUR 1:100

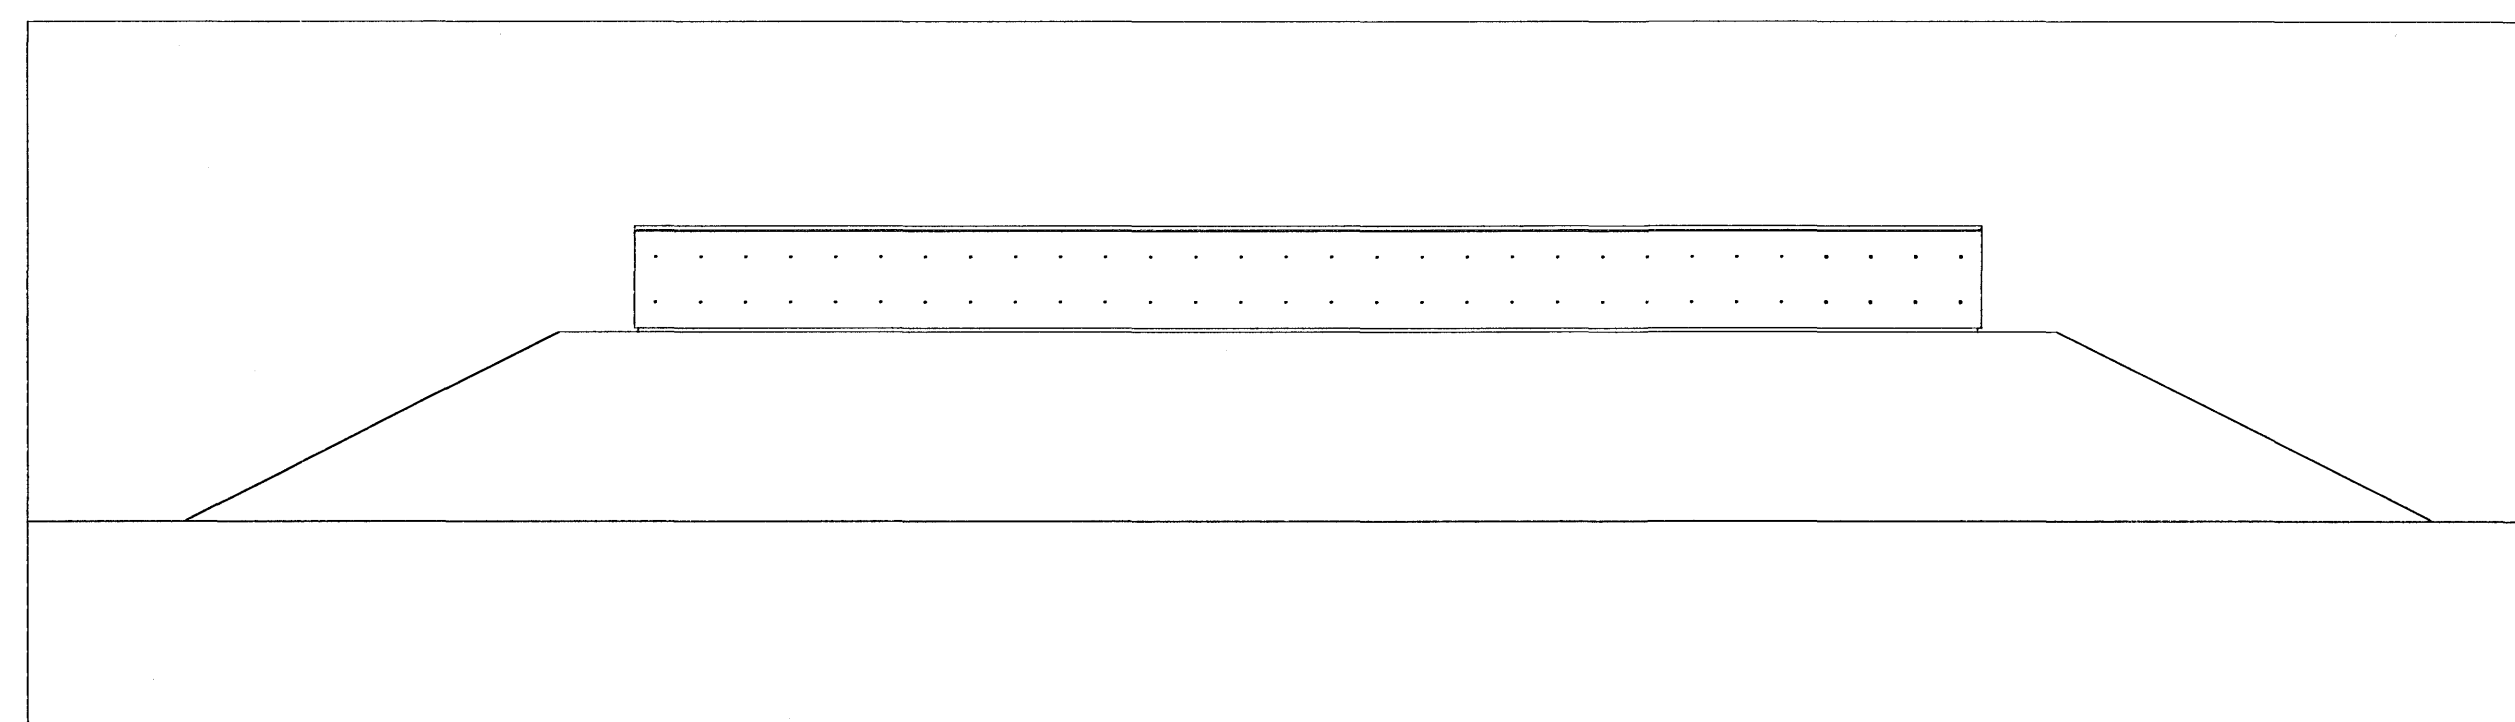

ÚTLIT SUDUR 1:100

Byggingarfulltrúi  
samþykkir erindið.

28 FEB. 2007

Þitt skil á að samþykki þessi myndir ekki virka fyrir einn þingliðninga erfnisskipta fólksingurinnar og skráningu þinnar hjá Fasteiginamála ríkissíðu. Byggingarfulltrúinn í Hafnarfirði. F.h. Kristján Þorvaldsson

SKÝRINGAR

Mannvirkið gegnir hlutverki dæluhúss fyrir hitaveitu OR annars vegar og tengivirki Vatnsvættu Hafnarfirðar hins vegar. Það verður að öllu jöfnu mannlást. Húsið er staðsteypt og einangrað að innan á hefðbundin hátt. Allt burðarvirki útveggir og gólf, milligólf og þakplata eru staðsteypt.

Að utan verða útveggir ómálaðir með sjónsteyptri áferð að hluta og að hluta fylt að þeim með jarðvegi og tyft yfir.

Frágangur þaks er svokallað vísunúlið þak. Á steypta plötuna eru soðin tvö lög af þakka þá einangrað með 180-200mm vatnspólinni plasteinangrun og loks farg efat (torf).

Útveggir verða einangraðir að innan með plasteinangrun og þessaðir þar yfir á hefðbundin hátt og málaðir. Gólf verða lökkuð.

Sökkjar verða einangraðir að innanverðu með 100 mm plasteinangrun. Botnplata verður einangruð með 100 mm plasteinangrun.

Hita- og lagnakerfi kerfi verða hefðbundin. Brunavarnir verða skv. byggingareglugerð.

Landnúmer: 210779  
Þjóðskrárnúmer: 1687-0141

Þitt flatarmál: 114,1 m²  
Þitt rúmmál: 372,136 m³

KÖLNUNARTÖLUR BYGGINGAR:

Þak 0,2 W/m²K  
Útveggir 0,4 W/m²K  
Gluggar 2,0 W/m²K  
Gólf á fyllingu 0,3 W/m²K  
Útveggir, vegið meðaltal: 0,85 W/m²K

C:

B:

A:

BREYTINGAR:

DAGS:

ADALUPPDRATTUR

VEITUMANNVIRKI VÍÐ DALSÁS

VERK: VATN 0636

KVARDI: 1:500/1:100

DAGS: 20.02.2007

AFSTÖDUMYND,

TEIKN: GJB

ÚTLIT OG GRUNNMYND

SKRÁ: Grunnur.dwg

ÚTI INNI

ARKITEKTAR

ÞINGHOLTSSTRETI 27 101 REYKJAVÍK  
SÍMAR 552 7660 & 562 7660 FAX 552 7661  
NETFANG uti.inni@centrum.is  
VEFFANG www.centrum.is/uti.inni

BALDUR Ó. SVAVARSSON ARKITEKTAR FAI  
120357-5149

JÓN ÞÓR ÞORVALDSSON ARKITEKTAR FAI  
021256-7579