




vestur

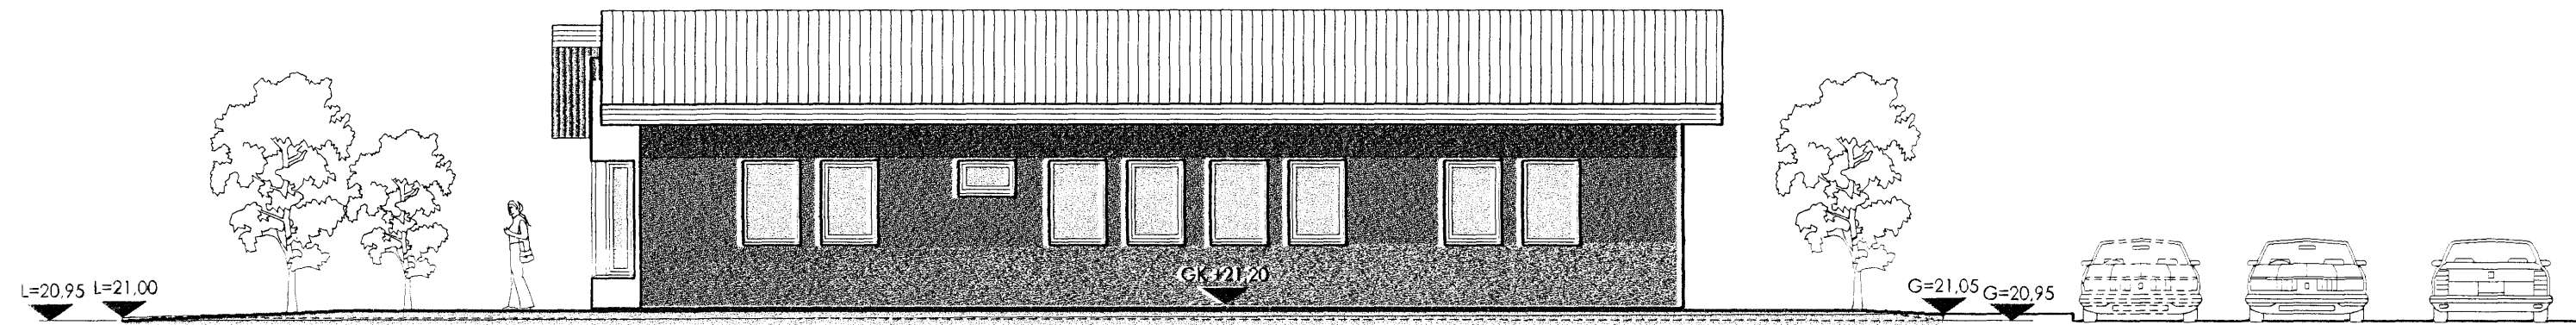


austur

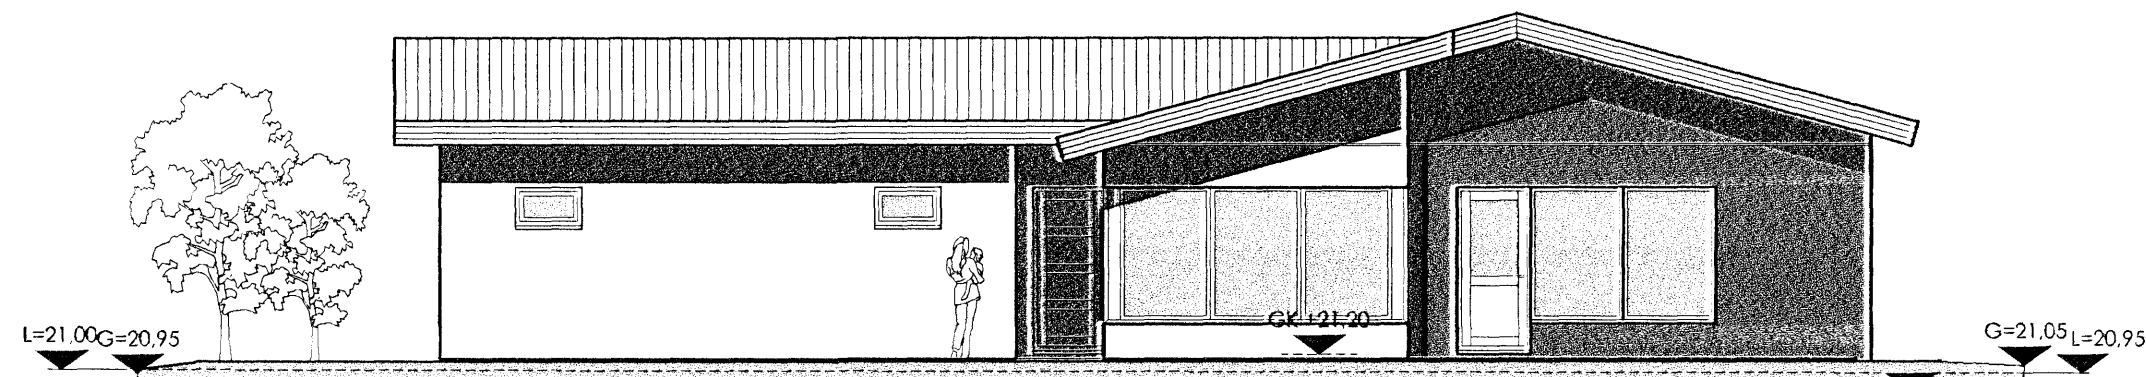


suður

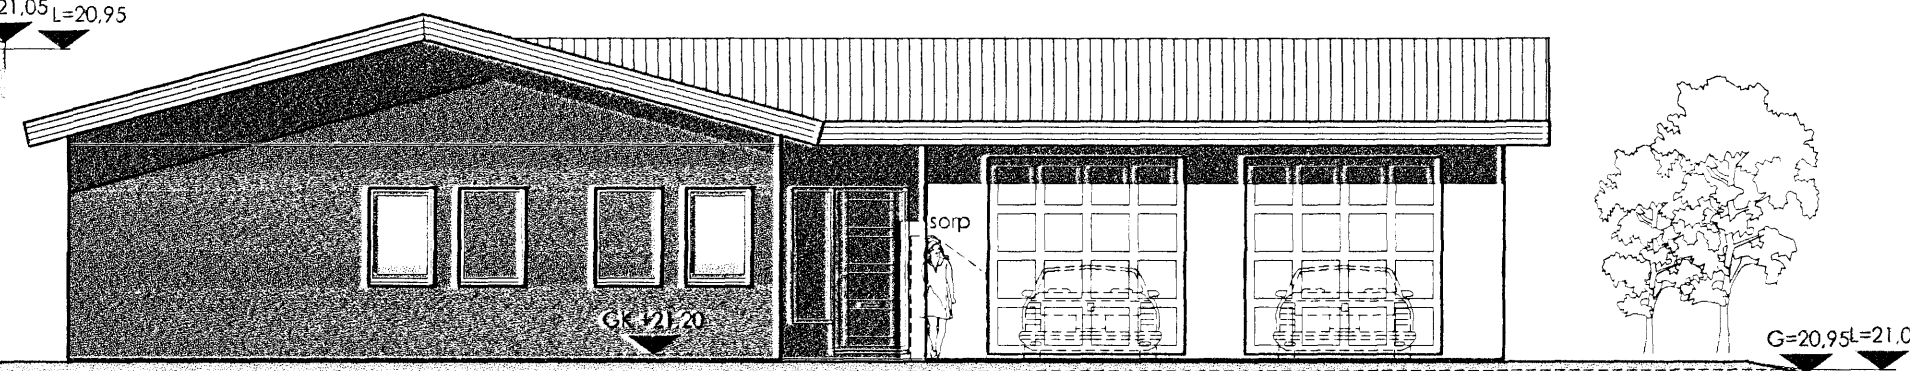

norður

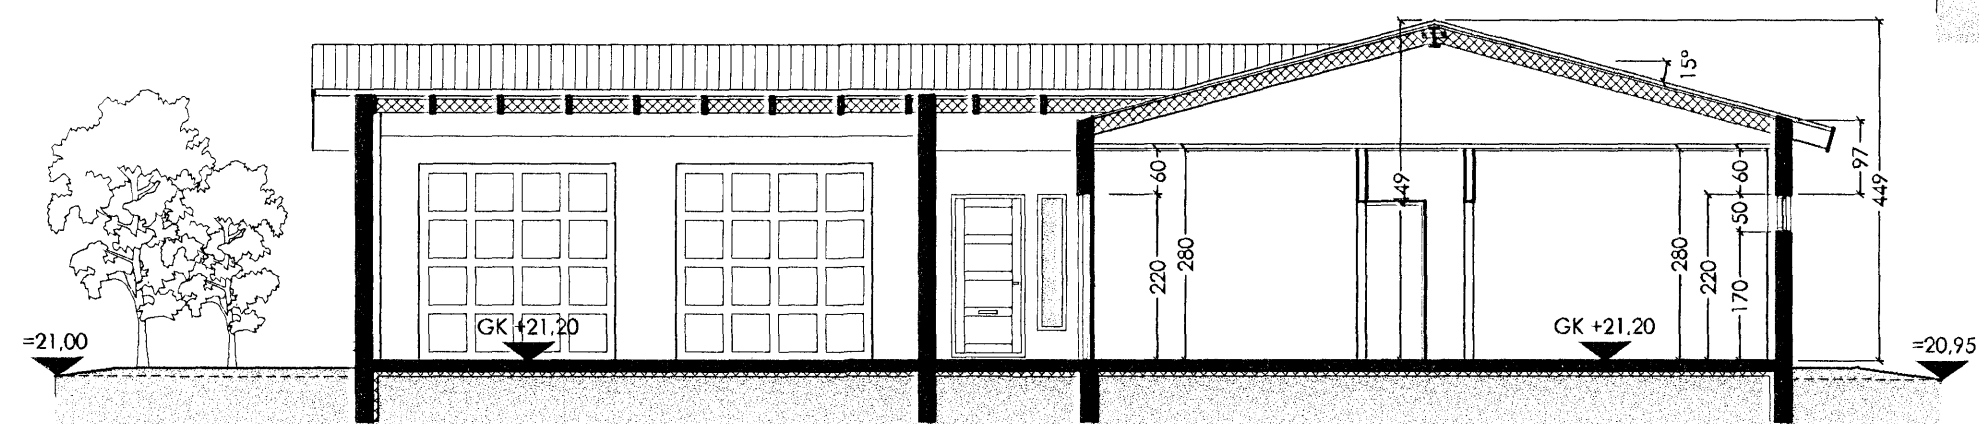

skurður a-a

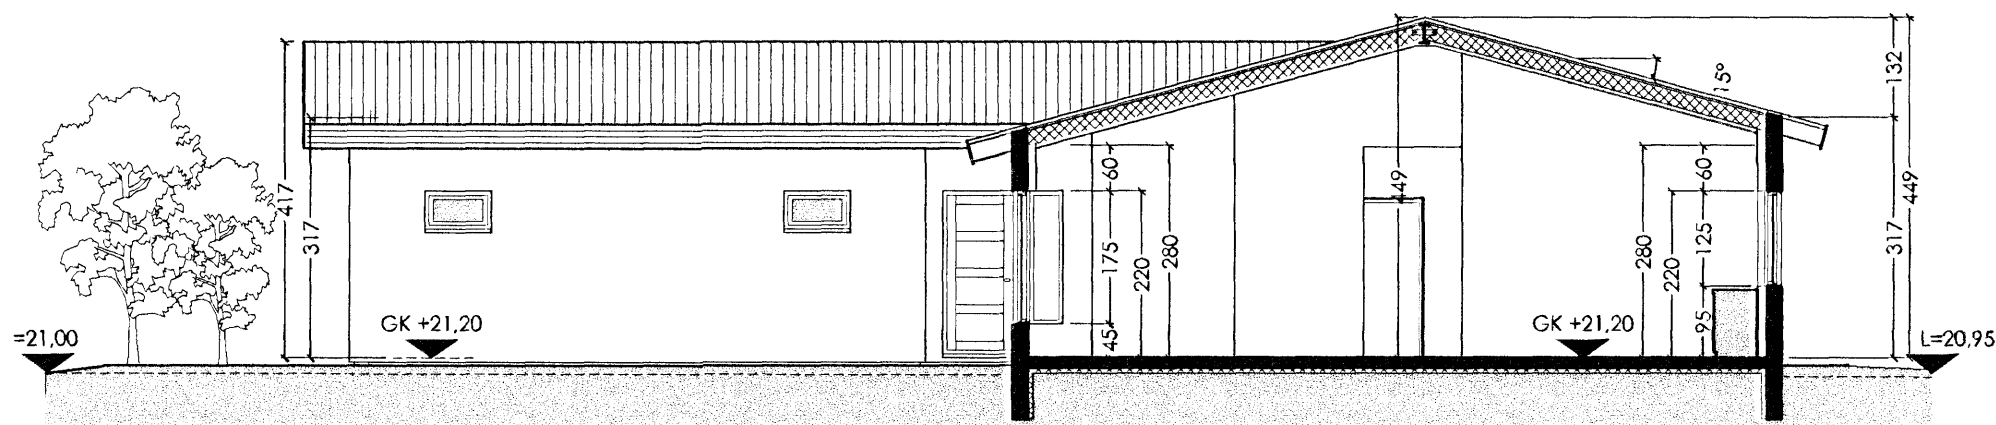

skurður b-b

Samþykkt þann  
23 MAÍ 2007  
Byggingafulltrúinn í Hafnarfirði  
F.h. Kristján Þórarinnsson

**TÁKN**

- NF = Niðurfall
- LR = Loftfræsting
- PK = Póstkassar
- NL = Neyðarjós
- VLR = Véknúin loftfræsting
- R = Reykskýrtar
- ÚT = Merktur útgangur
- ♿ = Blástæði fyrir farþæra
- BO = Björgunarpop
- ▶ = Feilistigi við björgunarpop
- ⊙ = Feilistigi við björgunarpop 20 m.

- ELDVARNAMERKINGAR**
- REI 60 = Berandi A60 eða 360 veggur
  - EI 60 = A60 eða 360 veggur
  - R60 = Burður í 60 mínútur, t.d. súla eða bitl
  - EI30 = 330 hurð eða veggur
  - EI30 CS = 330 S (reykbétt og sjálfakandi)
  - EI60 CS = A60 eða 360 hurð
  - E 30 = F30 gler
  - ECS 30 = F30 gler
  - A = er óbrennilegt efni
  - B = er brennilegt efni (t.d. timbur)

**BREYTING**

- A: Breyting: 03.05.2005. Breyting á innra skipulagi gesta salerni fellur út geymsla stækkar þvottahús mynnkar, útlit austurhlíðar breytist.
- B: Breyting: 16.03.2007. Breyting á innra skipulagi, útlit austurhlíðar breytist.

**TEIKNAD**

SOL.KR

**MKV.**

1:100

**DAGSETNING**

12.07.2004

**BLAD**

3 AF 4

**FURUVELLIR 22**  
HAFNARFJÖRÐUR

ÚTLIT OG SKURÐUR

KRISTINN RAGNARSSON arkitekt EHF.

KRISTINN RAGNARSSON - Kt. 120944.2669 - t1 kristinn@simnet.is  
TEIKNSTOFAN SMÍÐJUVEGI 11 - 200 KÓPAVOGI - ÍSLAND - S. 564.2255 - FAX 544.4225