


Samþykkt þann
23 MAÍ 2007
Byggingafulltrúinn í Hafnarfirði
F.h. Kristján Þórarinnsson

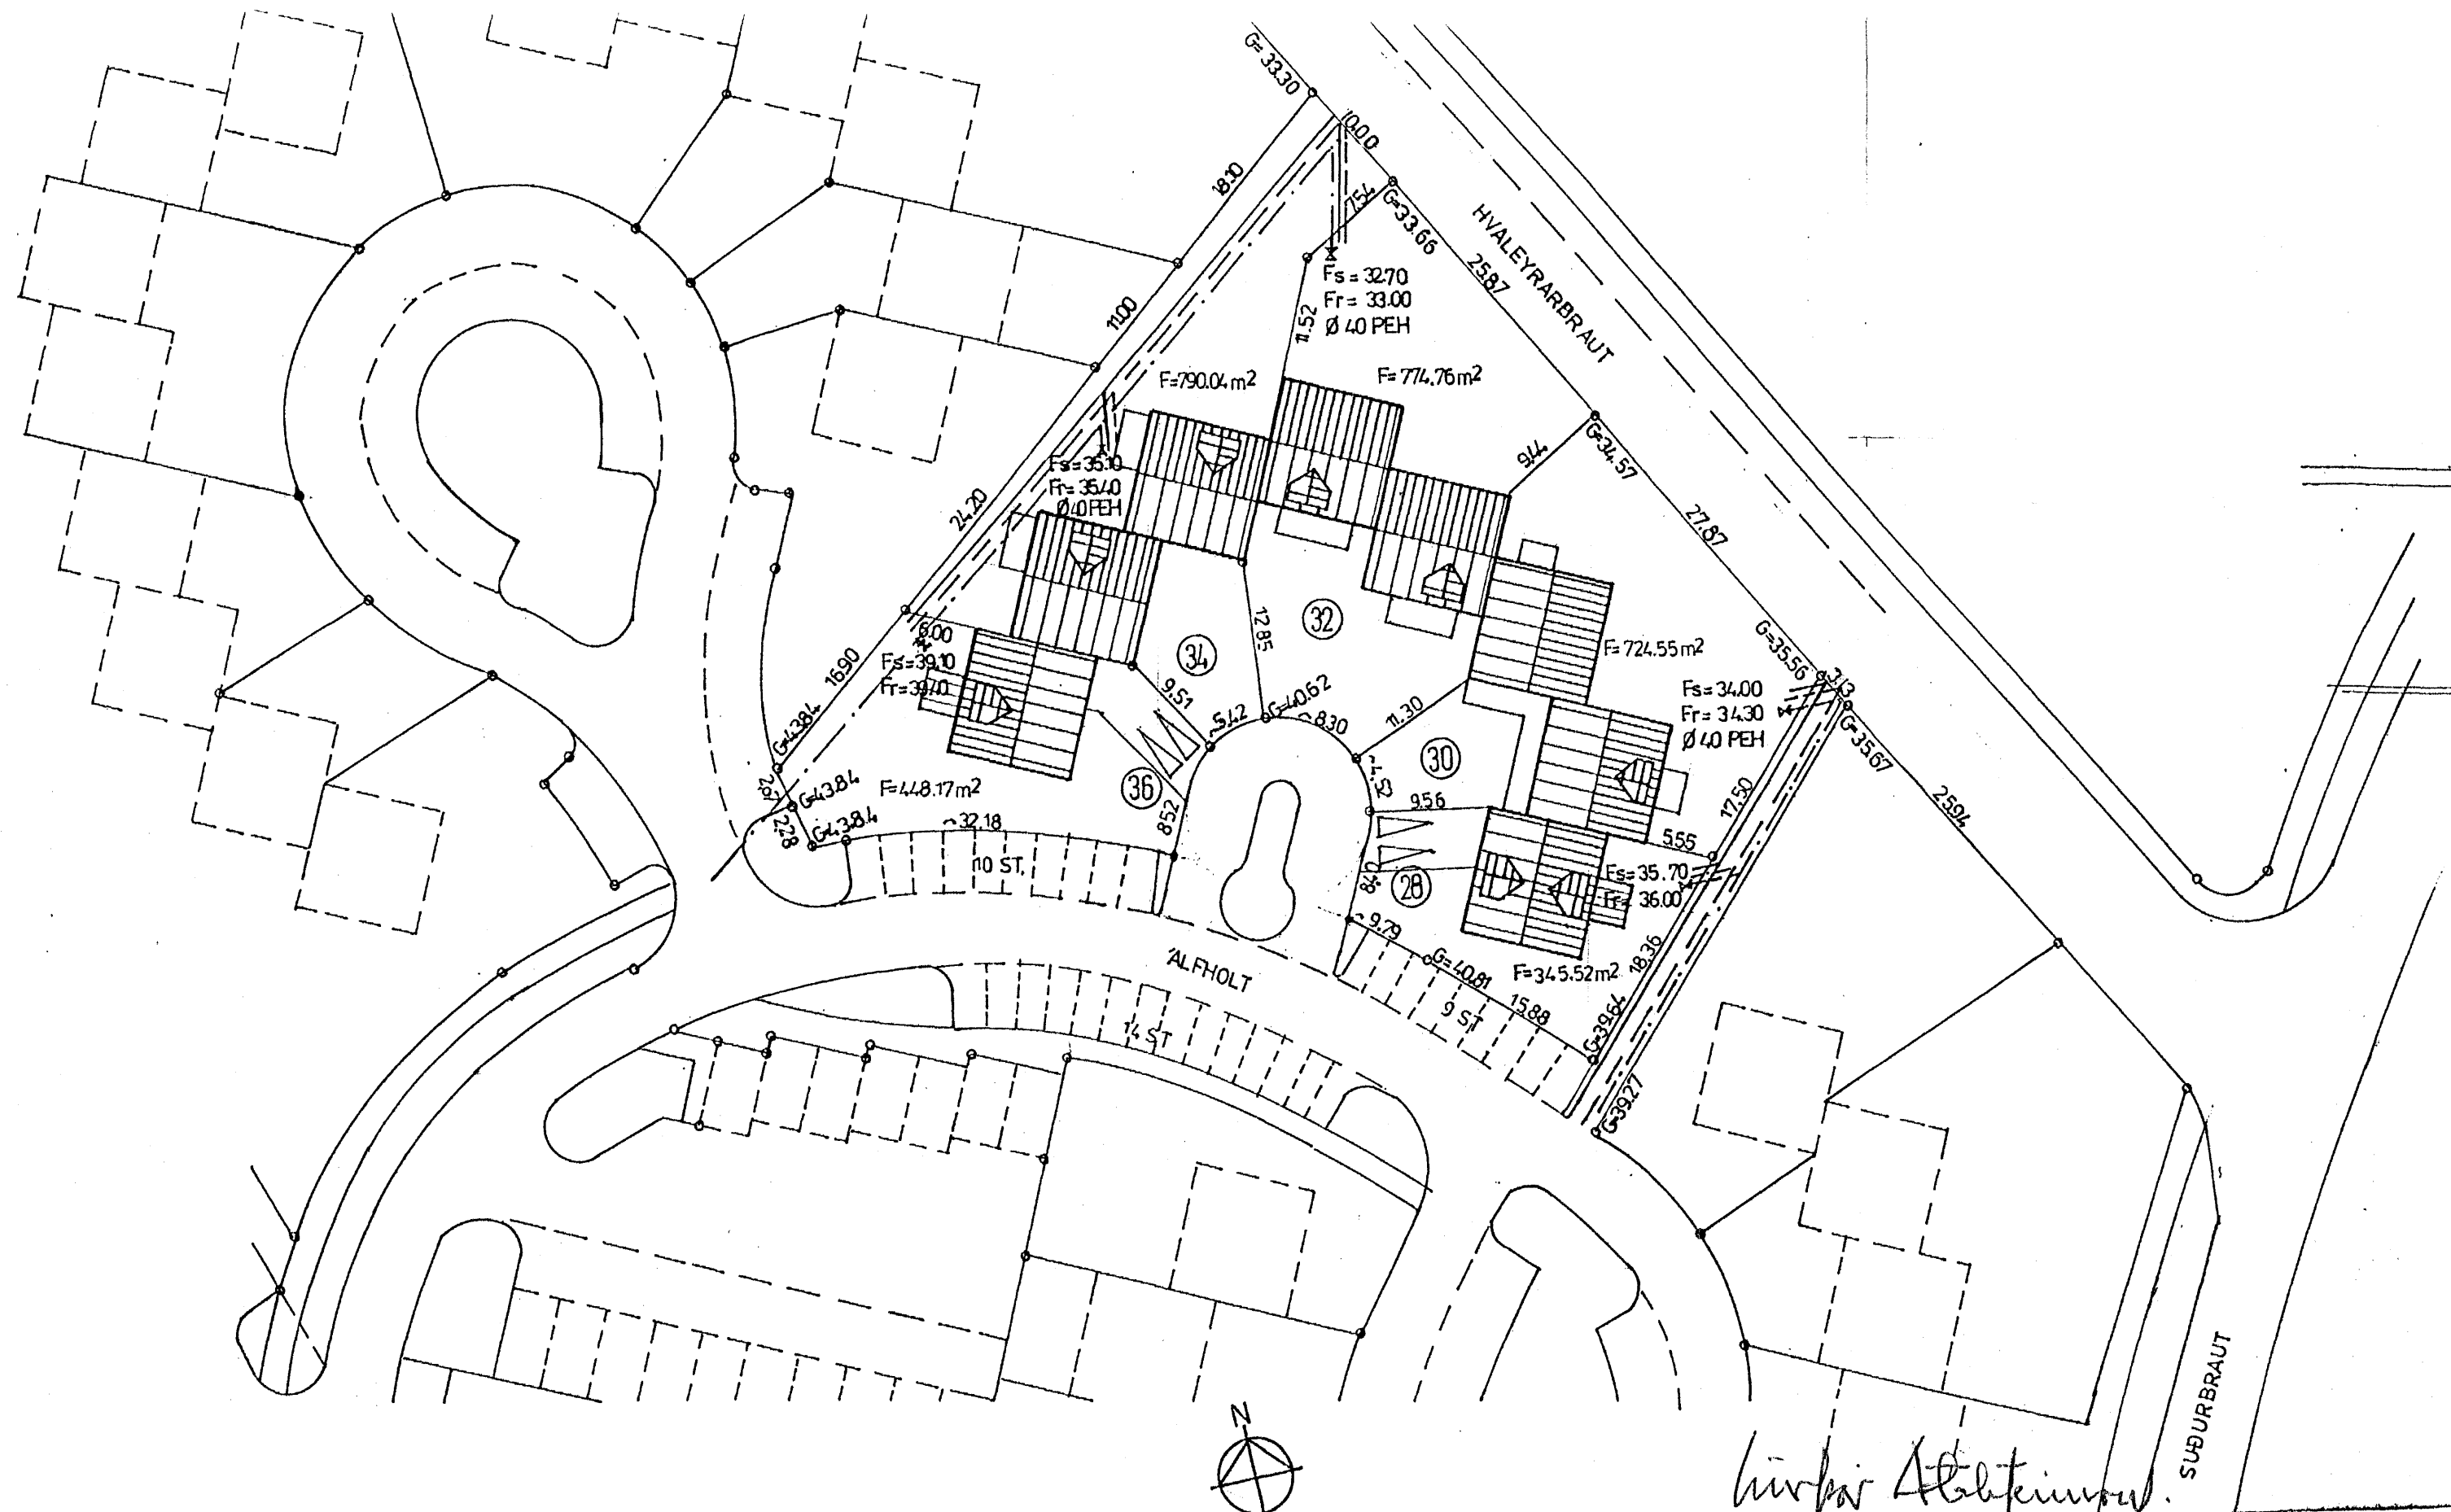

AFSTÖÐUMYND M. 1:500

Br. 18.07.1991,
sólhús og kjallari h.
BR. 18.05.07
NR 28. KVALRAGLUKKEAR, HURD h.

ALFHOLT (28), HAFNARFIRÐI

Afstöðumynd

Mkv.: 1:500 dag.: 07.07.1990 bl.: 01

Sigurþór Aðalsteinsson, arkitekt fAÍ

Sigurþór Aðalsteinsson

Sigurþór Aðalsteinsson