

GARÐAVEGUR 14, HAFNARF.


Samþykkt þann
04 AUG. 2004

Byggingafulltrúinn í Hafnarfirði
F.h. Kristján Þórarinnsson

Byggingafulltrúinn í Hafnarfirði
F.h. Kristján Þórarinnsson


Samþykkt þann
23 MAÍ 2007

Byggingafulltrúinn í Hafnarfirði
F.h. Kristján Þórarinnsson

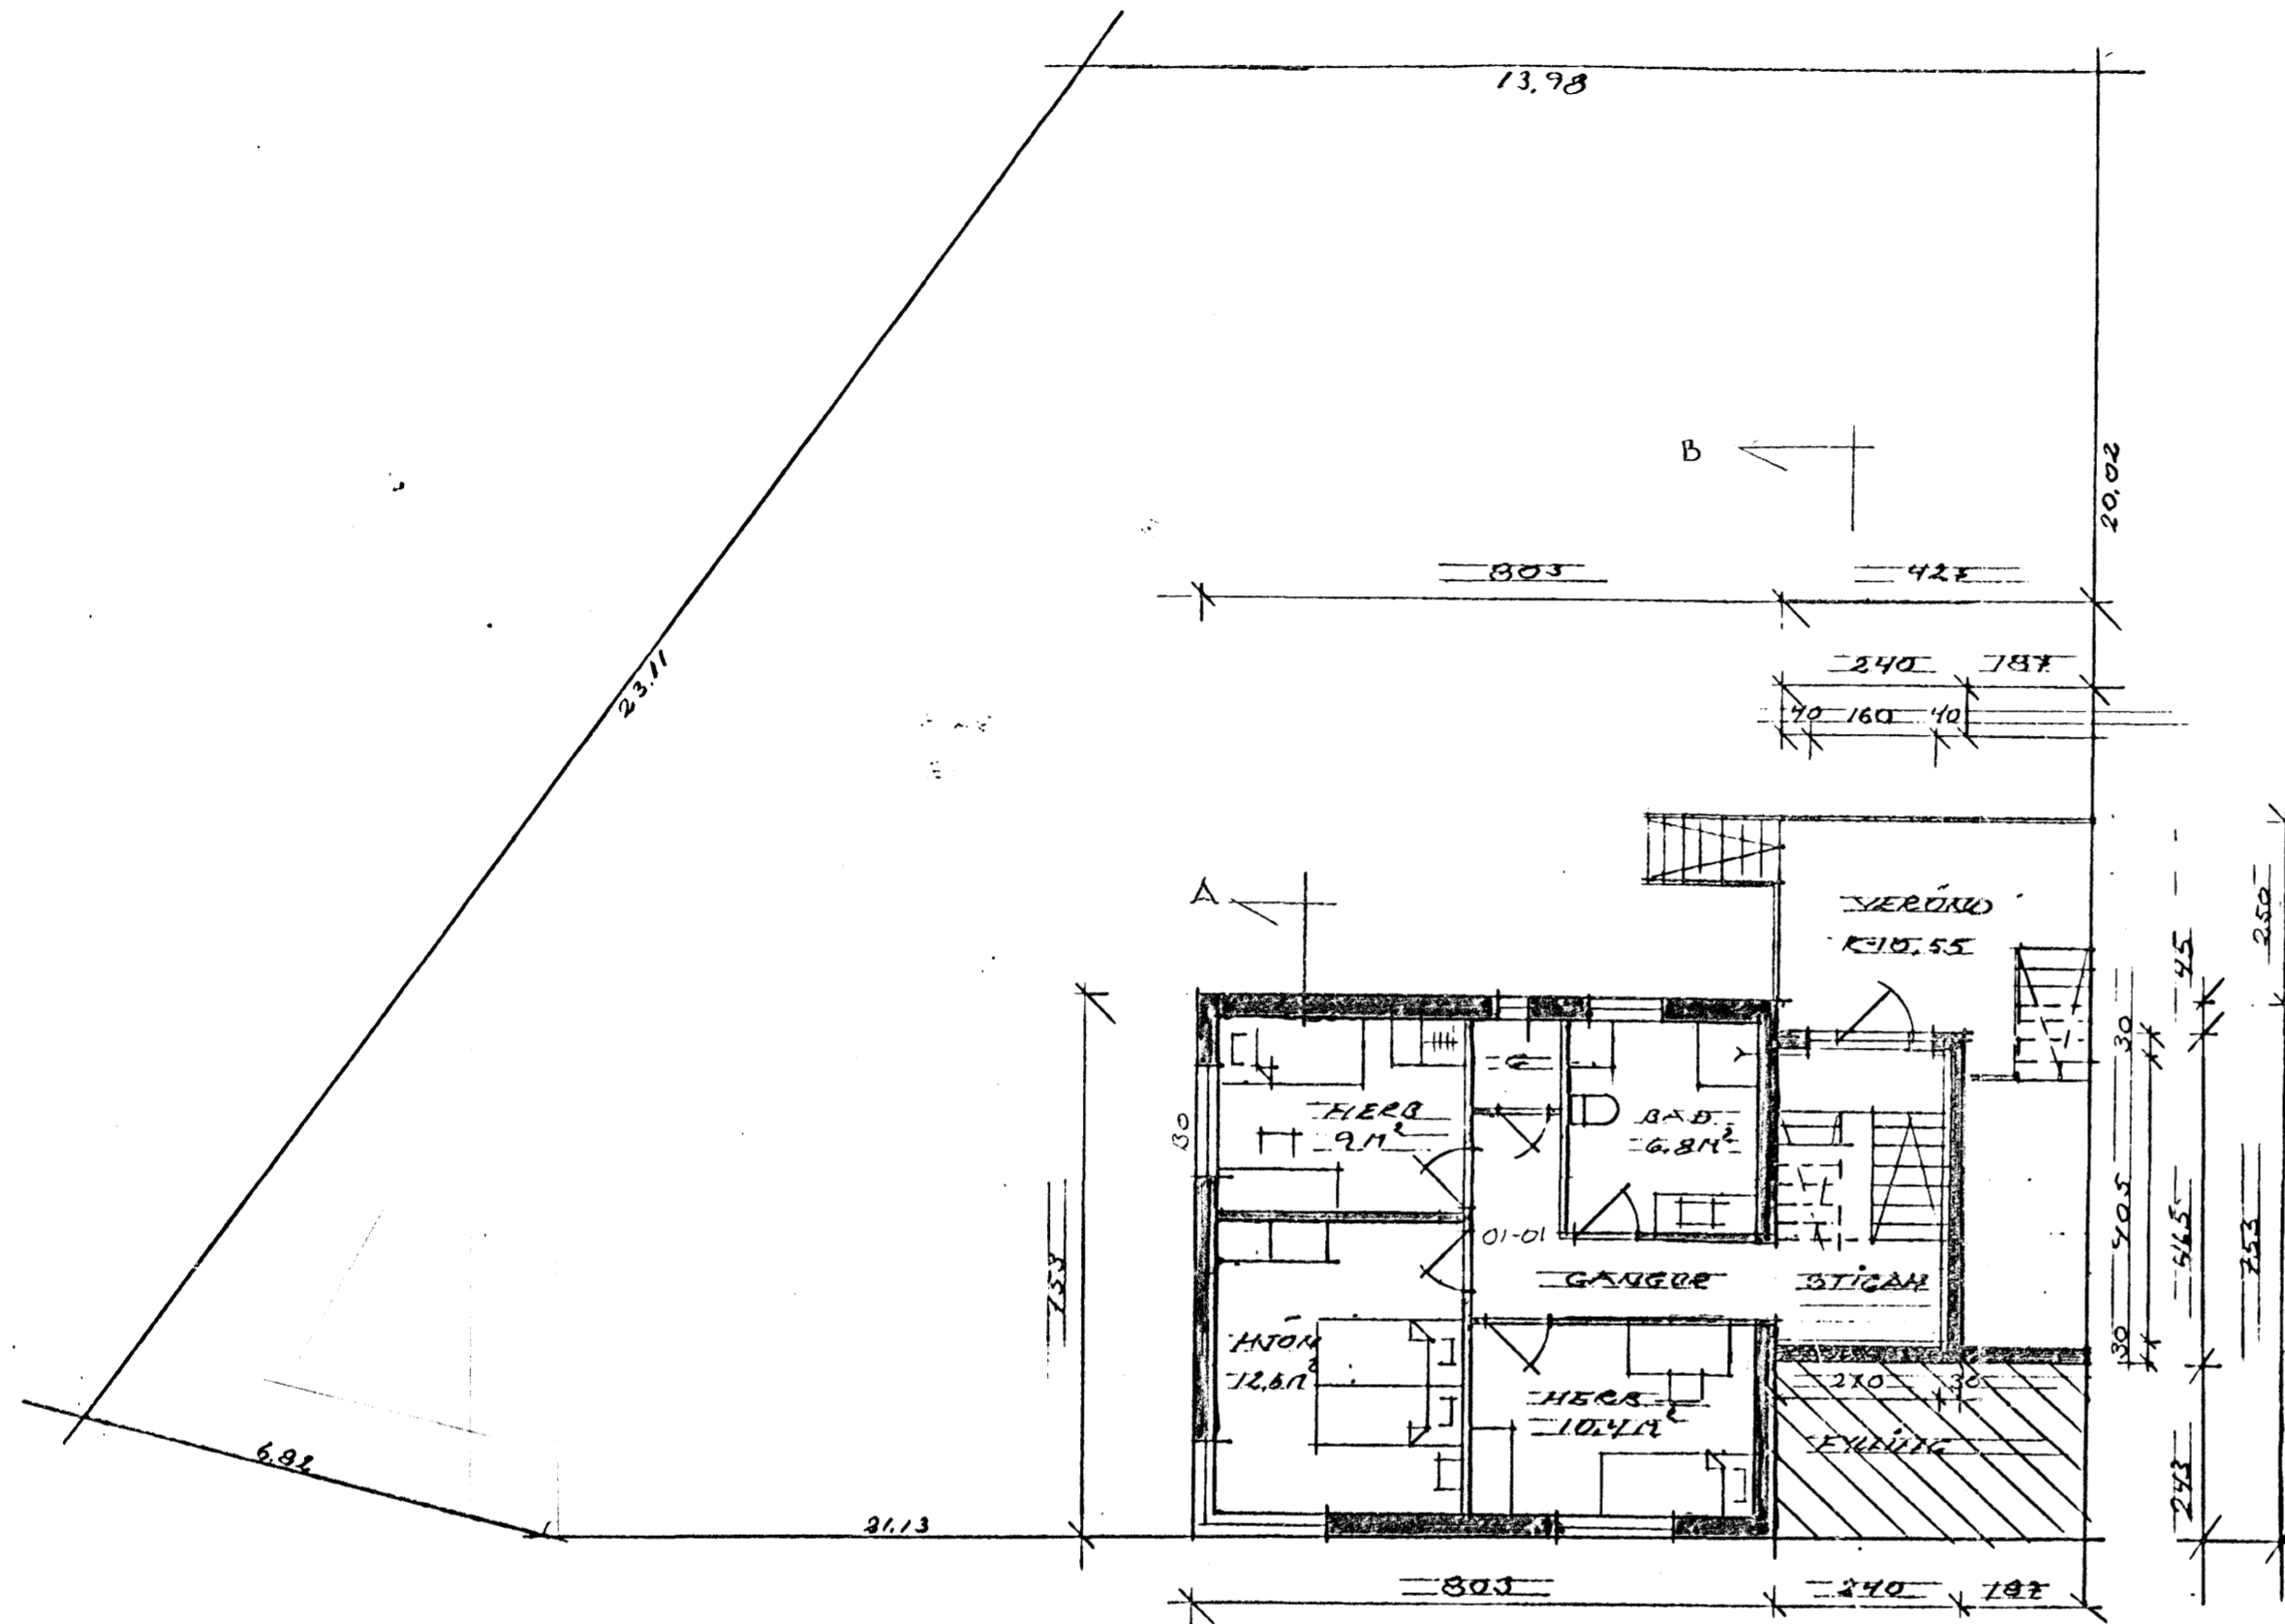


GRUNNMYND T. HEDAR
MKV 1:100

VÍÐBYGGING M²

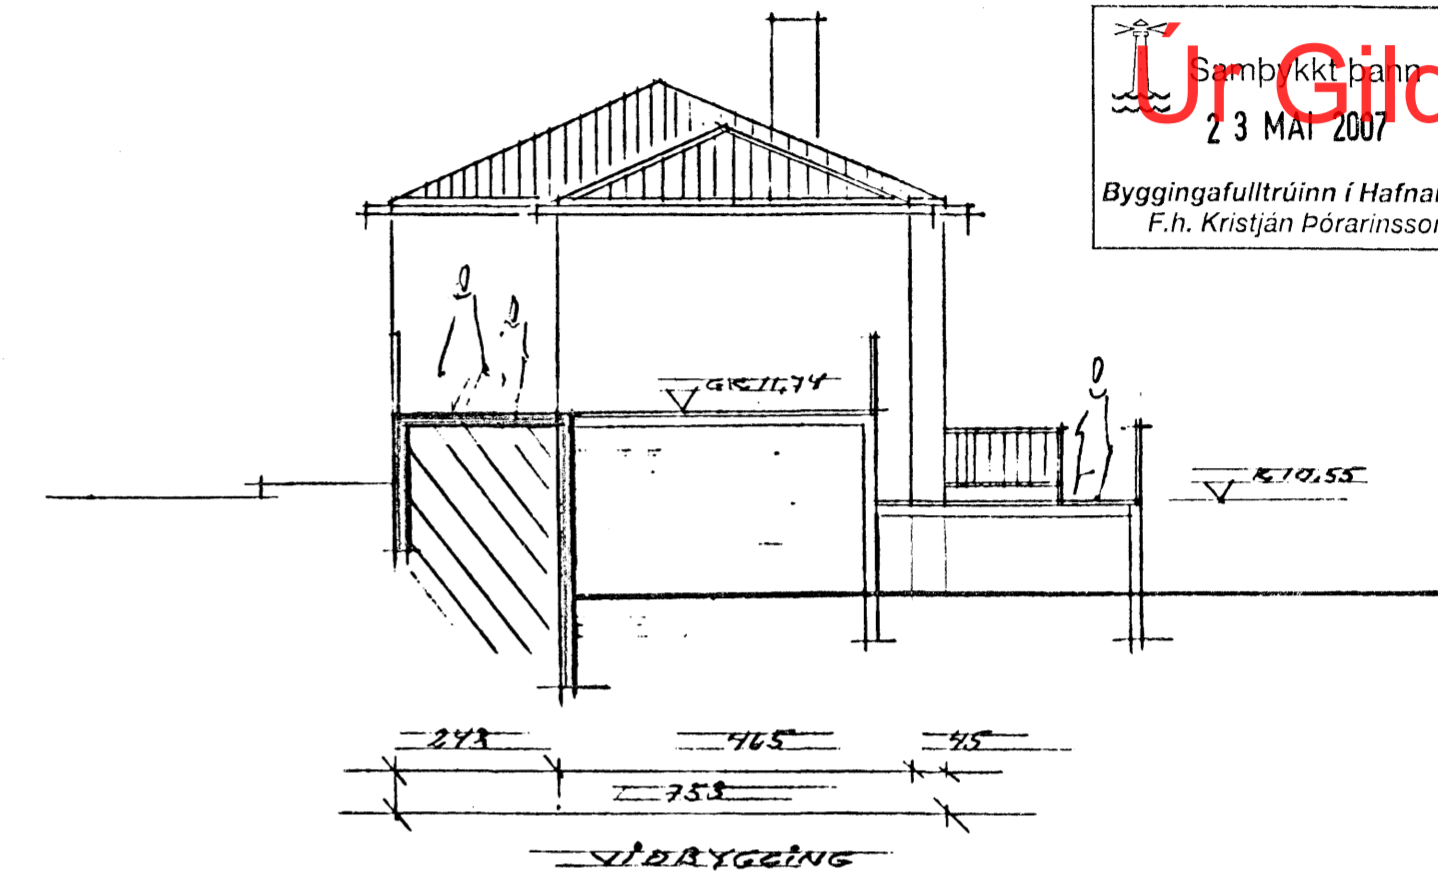

ÚTLIT SUÐUR-VESTUR M=1:100

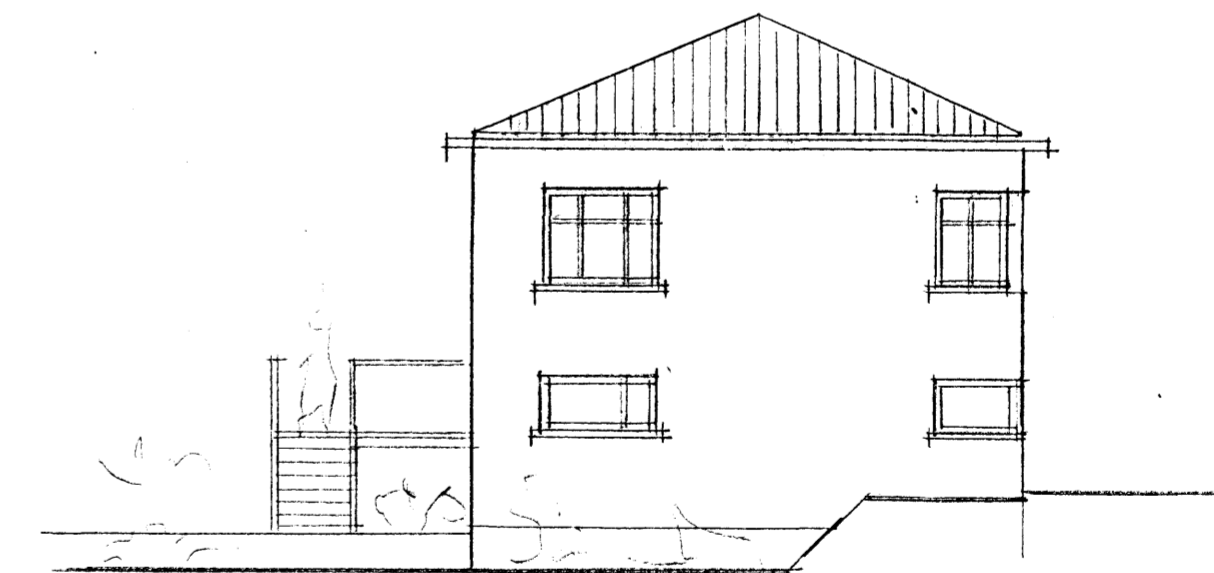

ÚTLIT NORD-VESTUR M=1:100

Handwritten signature

MAP 01 L.MK 120562
GARÐAVEGUR 14 HAF 101
EFNI MAP 1:100
VÍÐB. GRUNNM I.H. ÚTLIT DAGG 25.05.04
ERLENDUR ÁRNI HEIÐMARSSON B.F.
KÍT 100355-5237 S 555 3860 KLEBERGÍ 6