

GARÐAVEGUR 14 HAFNARF.



Samþykkt þann

04 AUG. 2004

Byggingafulltrúinn í Hafnarfirði  
F.h. Kristján Þórarinnsson

RP

Úr Gildi






Samþykkt þann

23 MAI 2007

Byggingafulltrúinn í Hafnarfirði  
F.h. Kristján Þórarinnsson

Handwritten signature

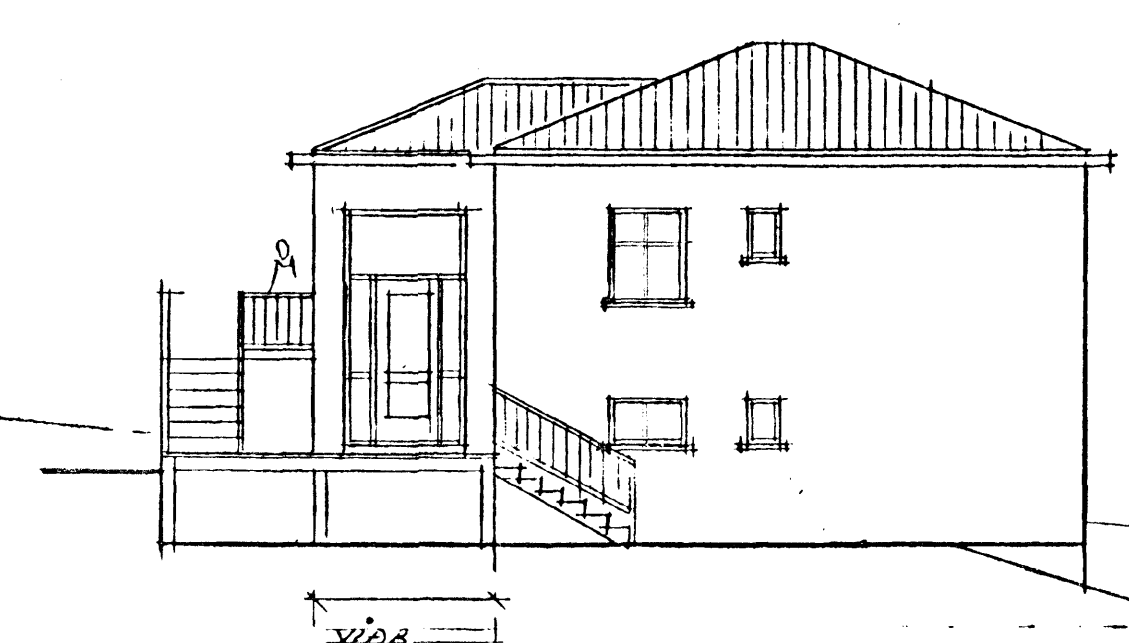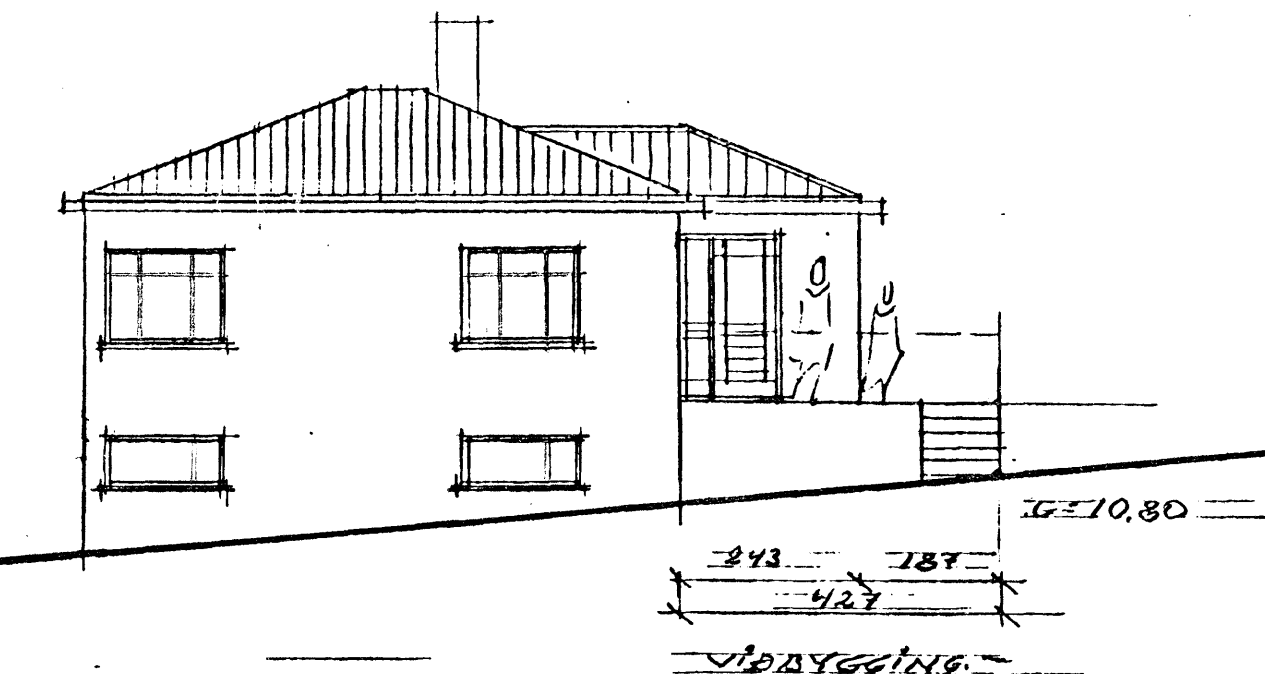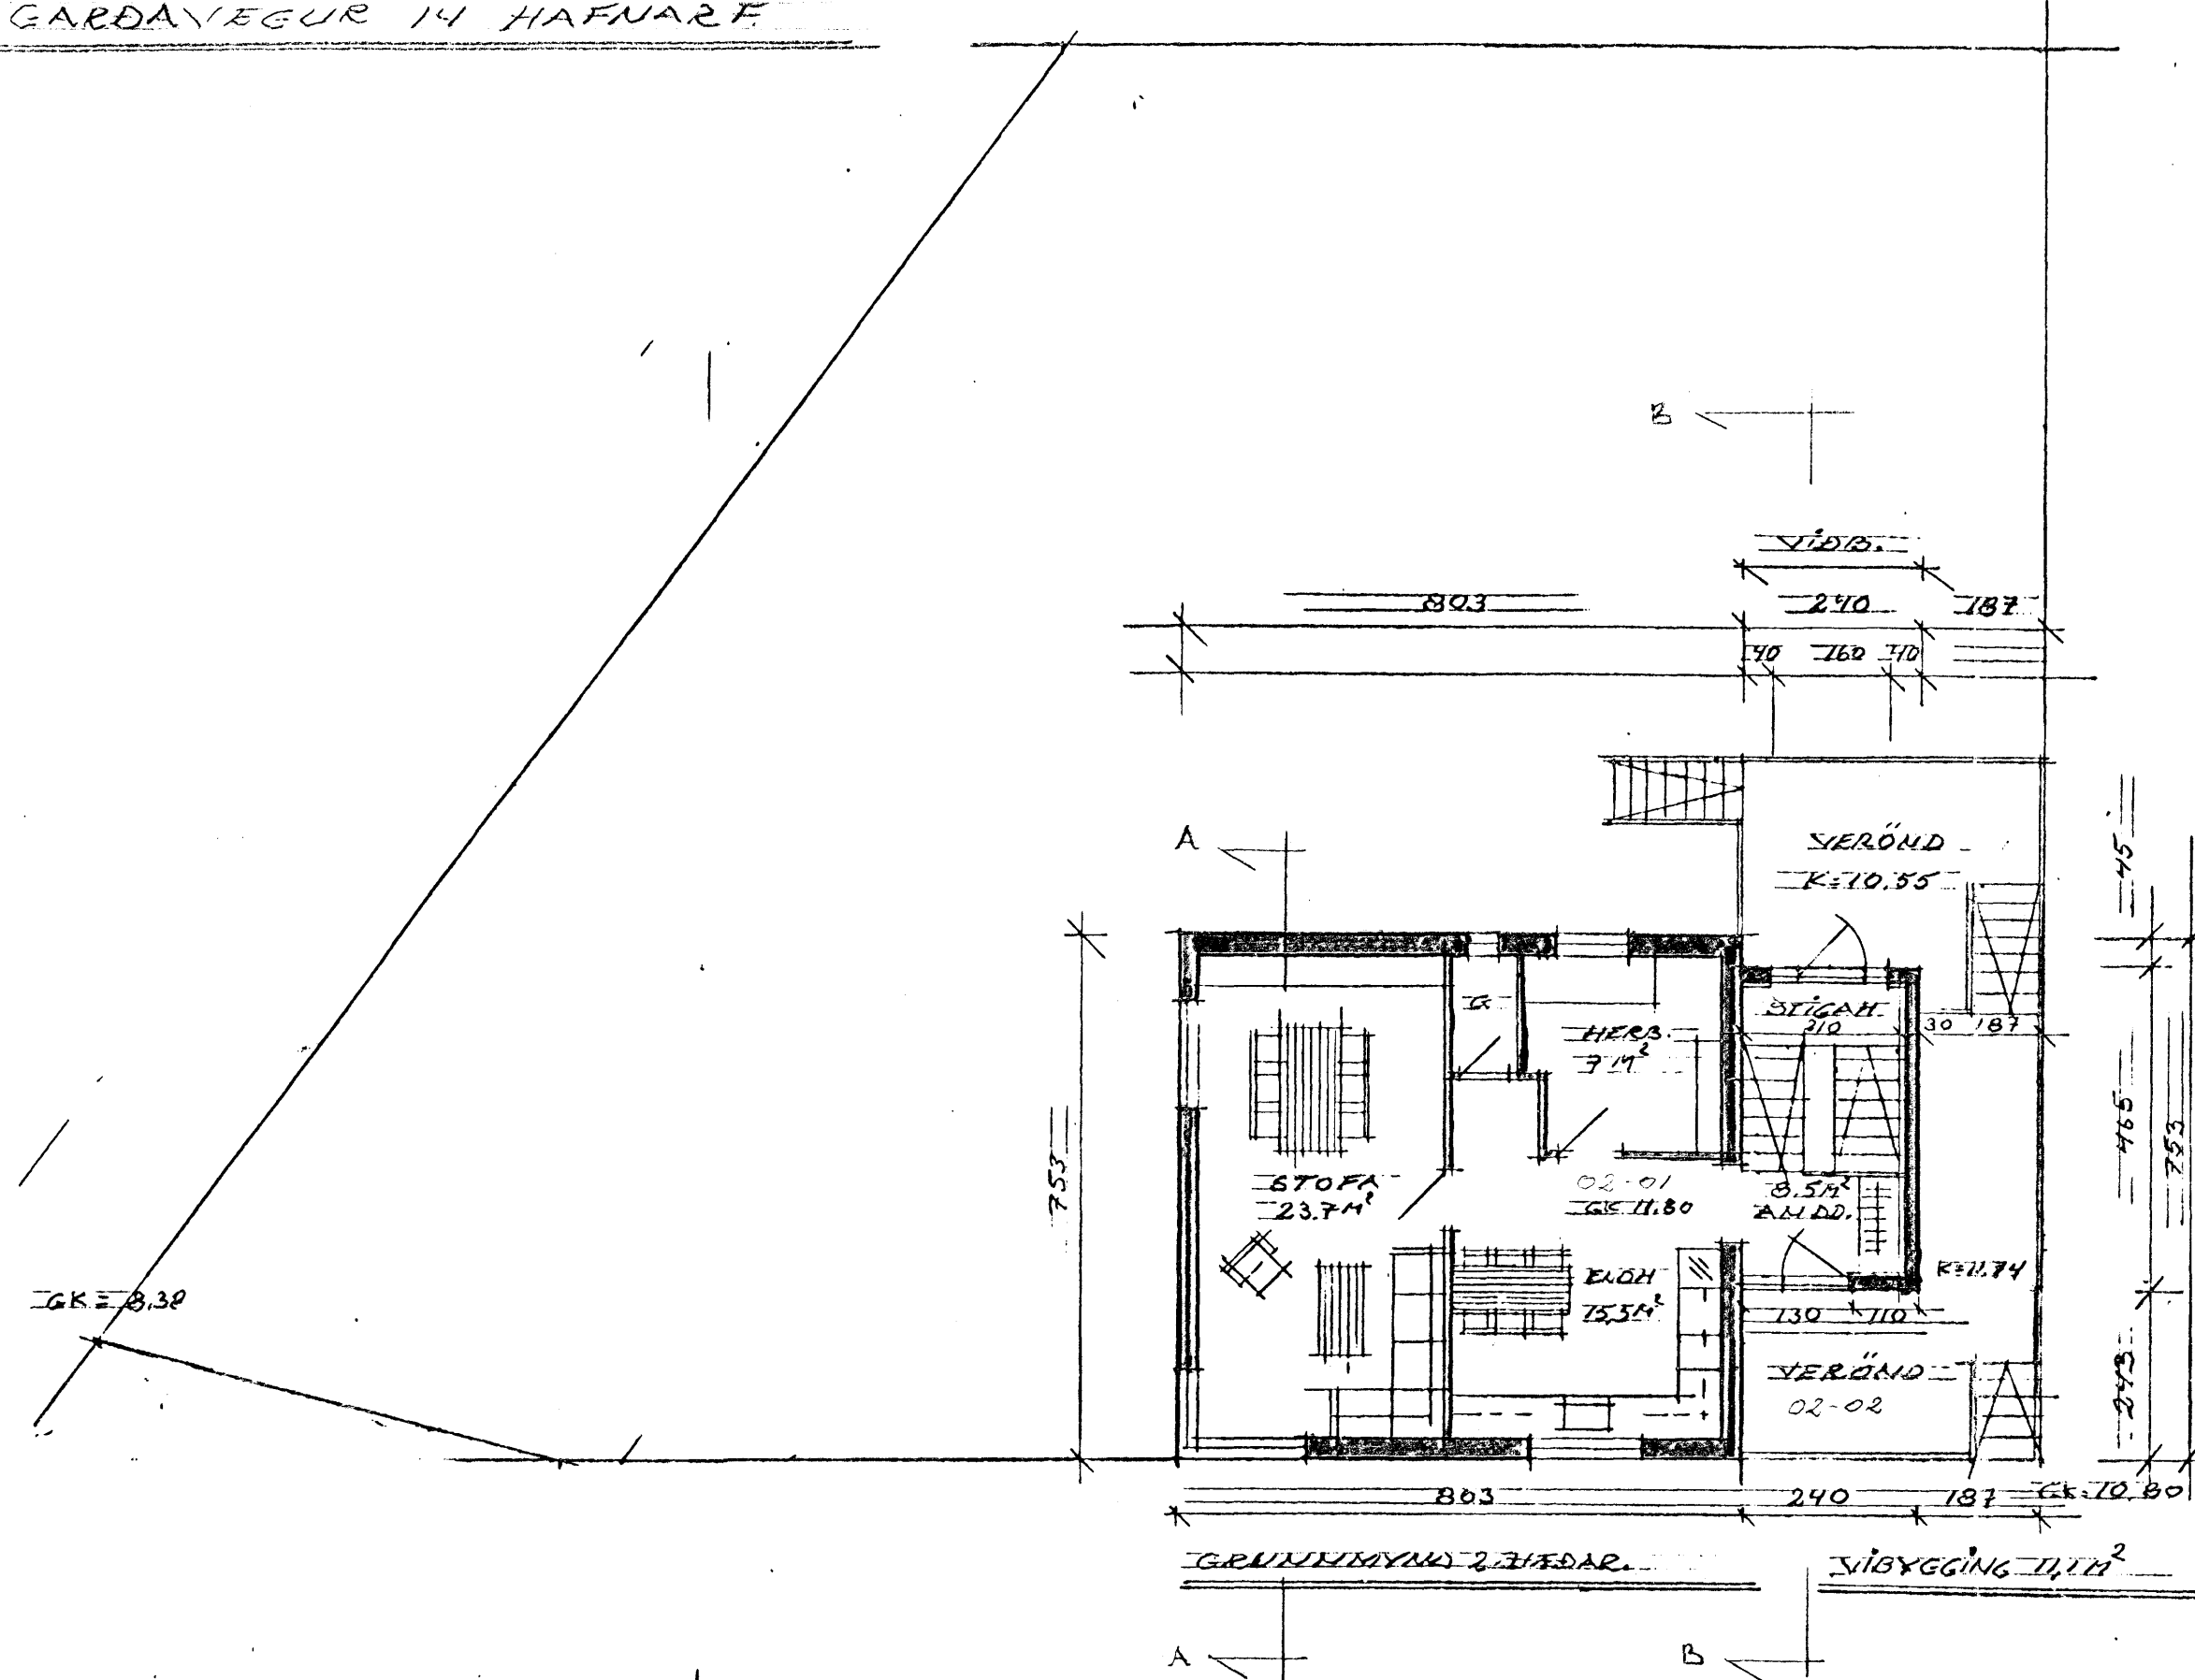

ÚTLIT NORD-AUSTUR M=1:100

ÚTLIT SUD-VESTUR M=1:100

MIR 01 LNR 120562	
GARÐAVEGUR 14 HAF.	108
FRM	DAGS 2508 04
VIÐB. GRUNNM OG ÚTLIT	MAL 7:100
ERLENDUR AONI HJANMARSSON BFI KJEBERG 6	
KT 100155-5239	S. 533 3860

Handwritten signature