
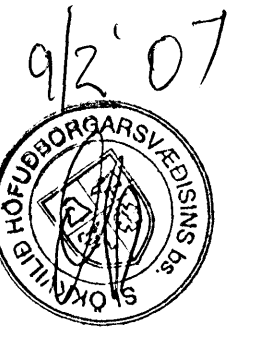
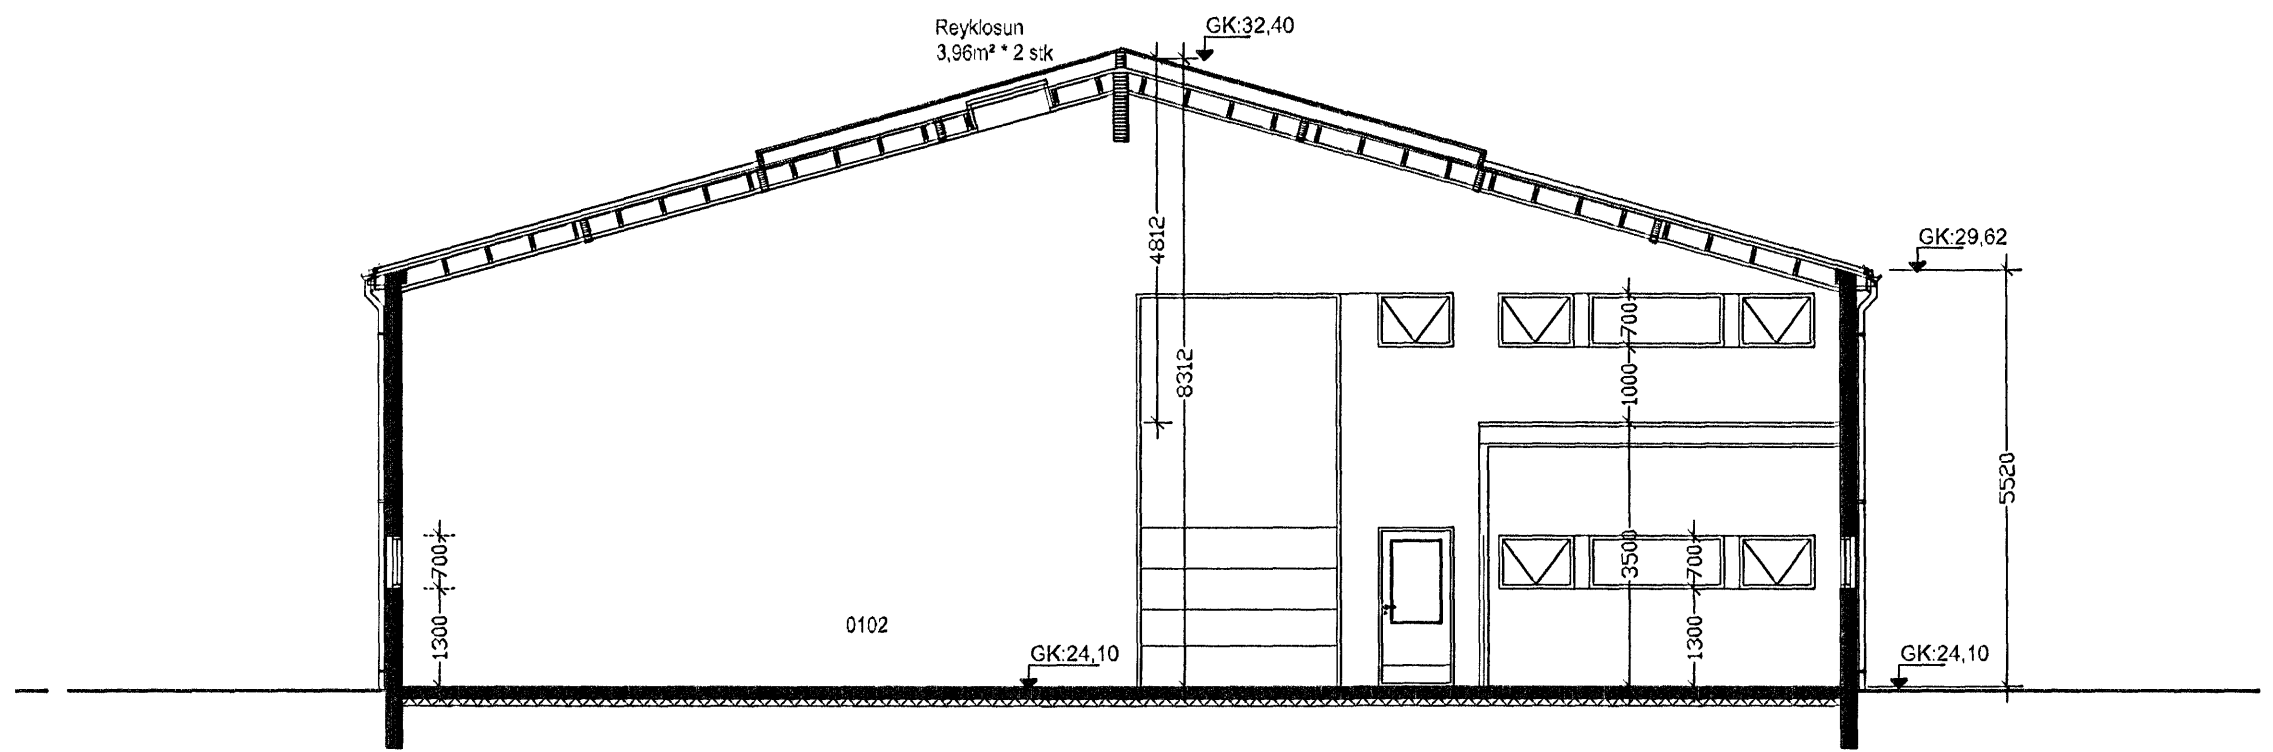
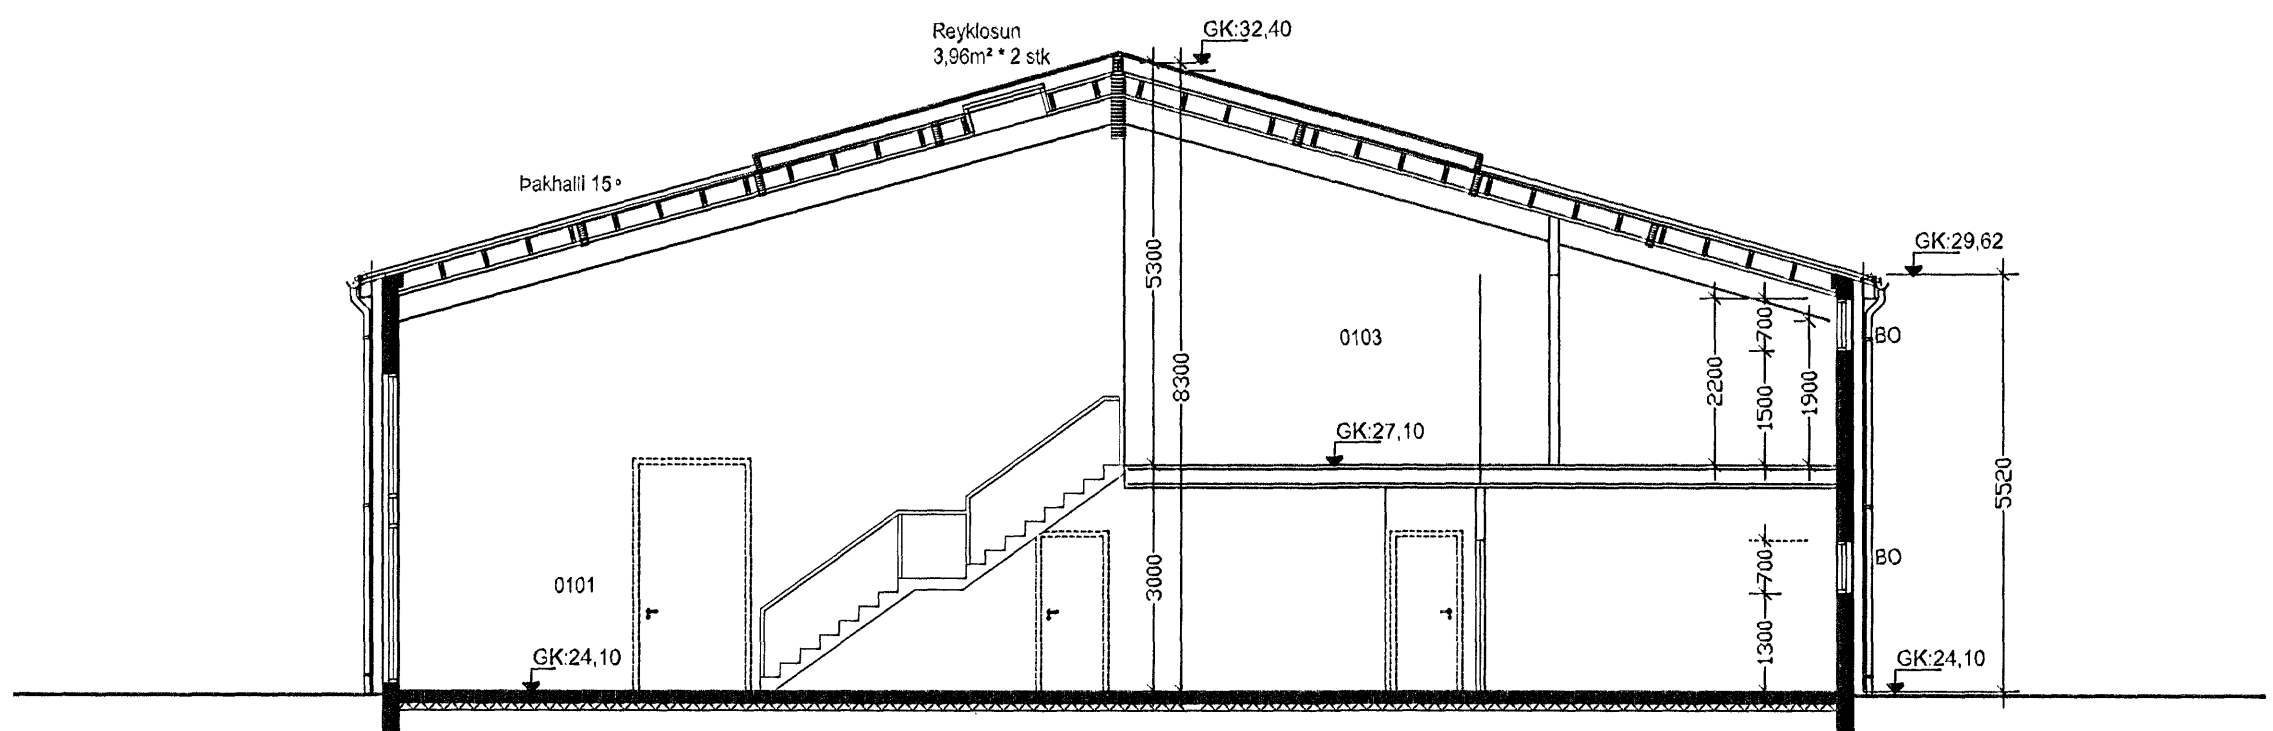
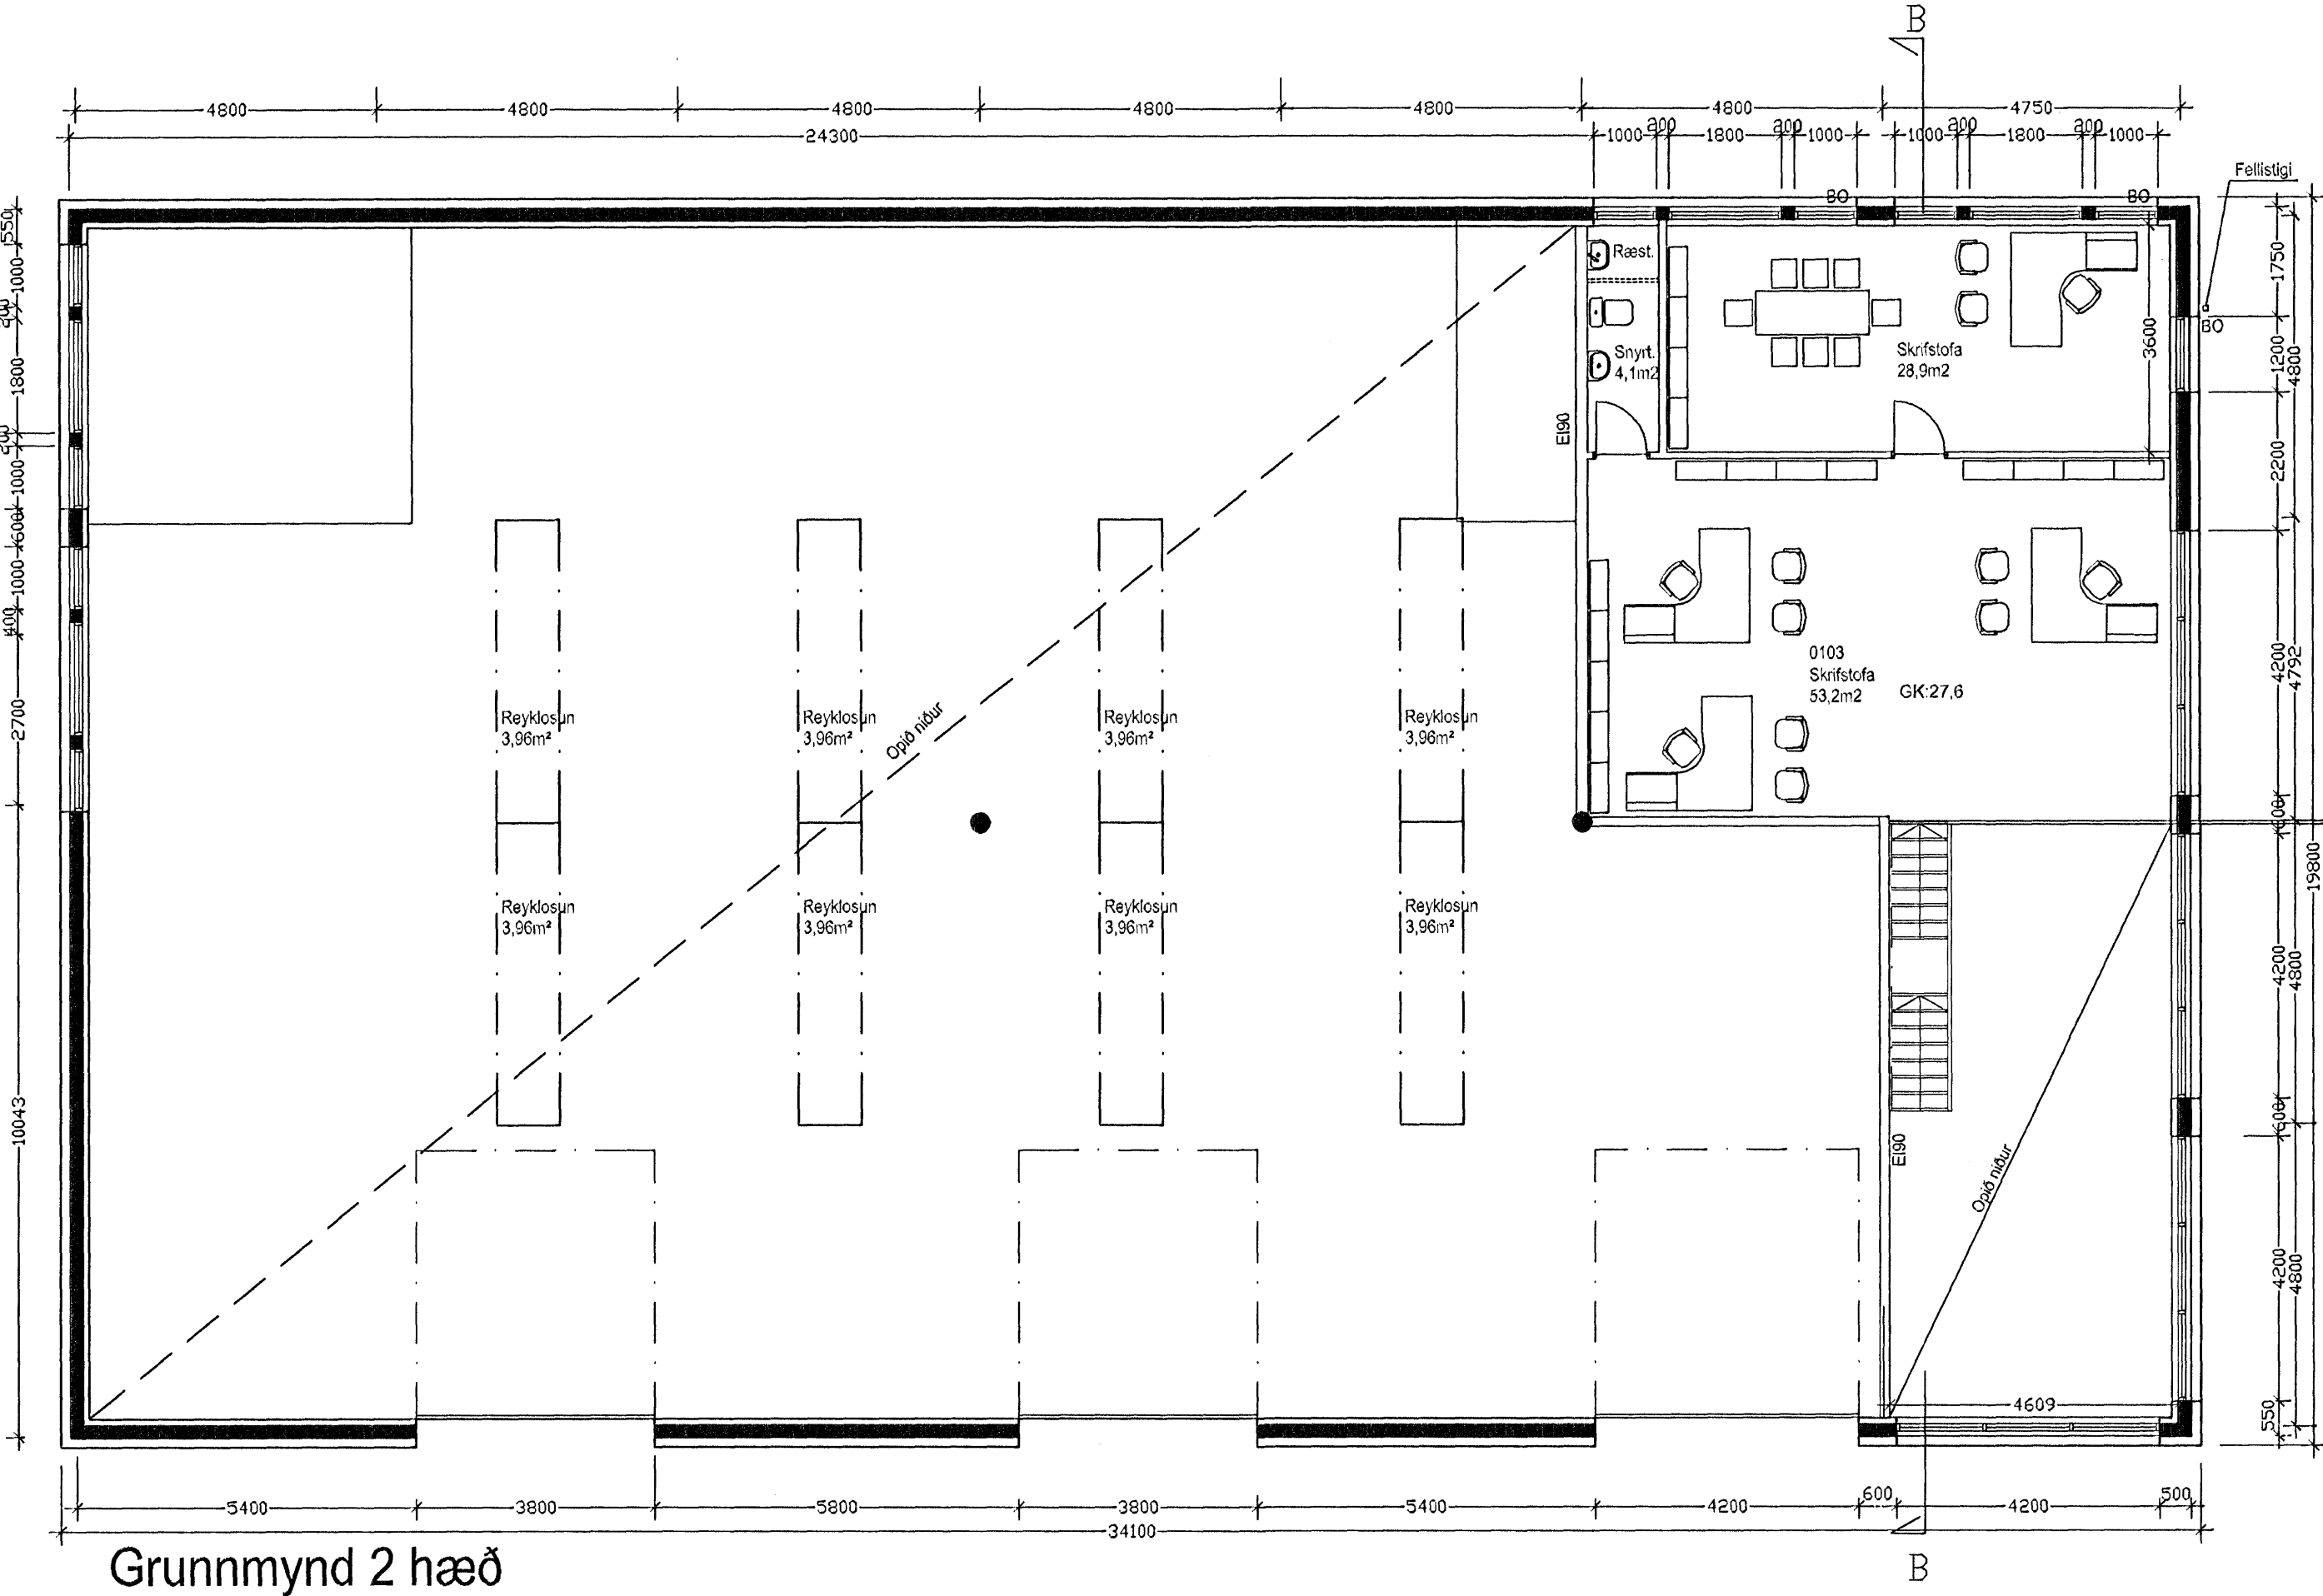
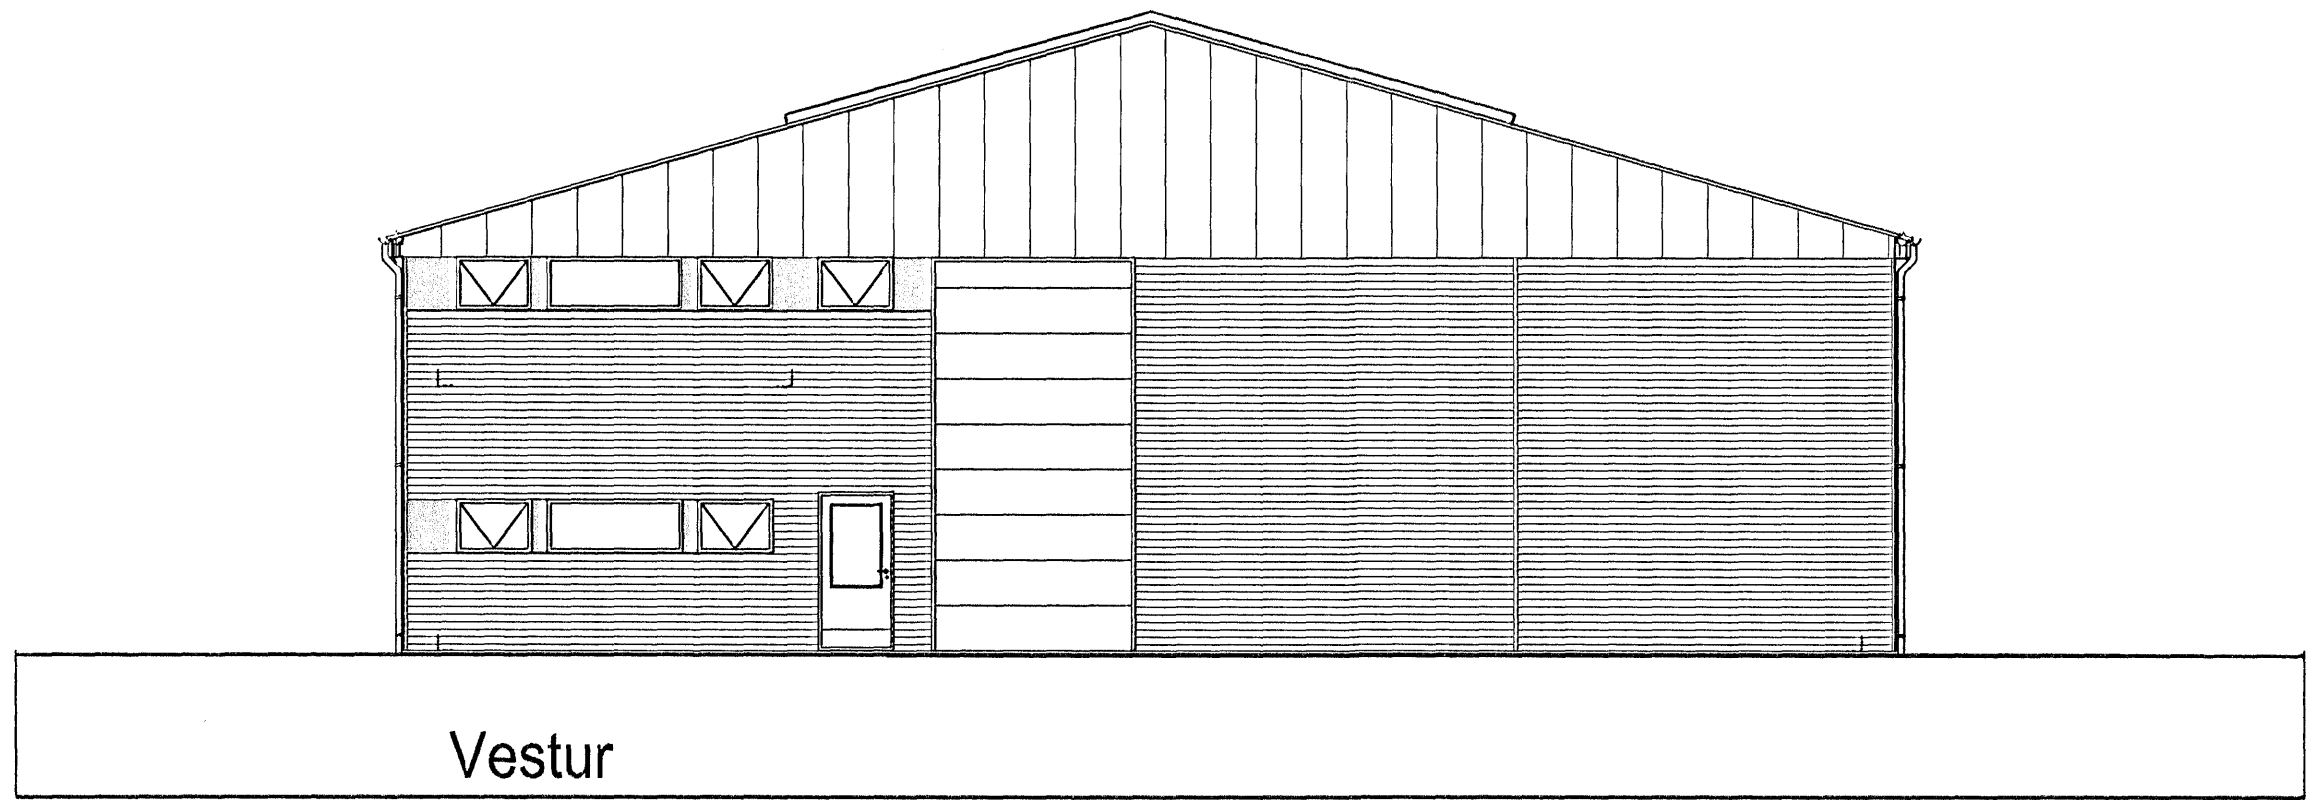


Samþykkt þann
29. FEB. 2007
Byggingufulltrúinn í Hafnarfirði
F.h. Kristján Þórásson

Úr Gildi

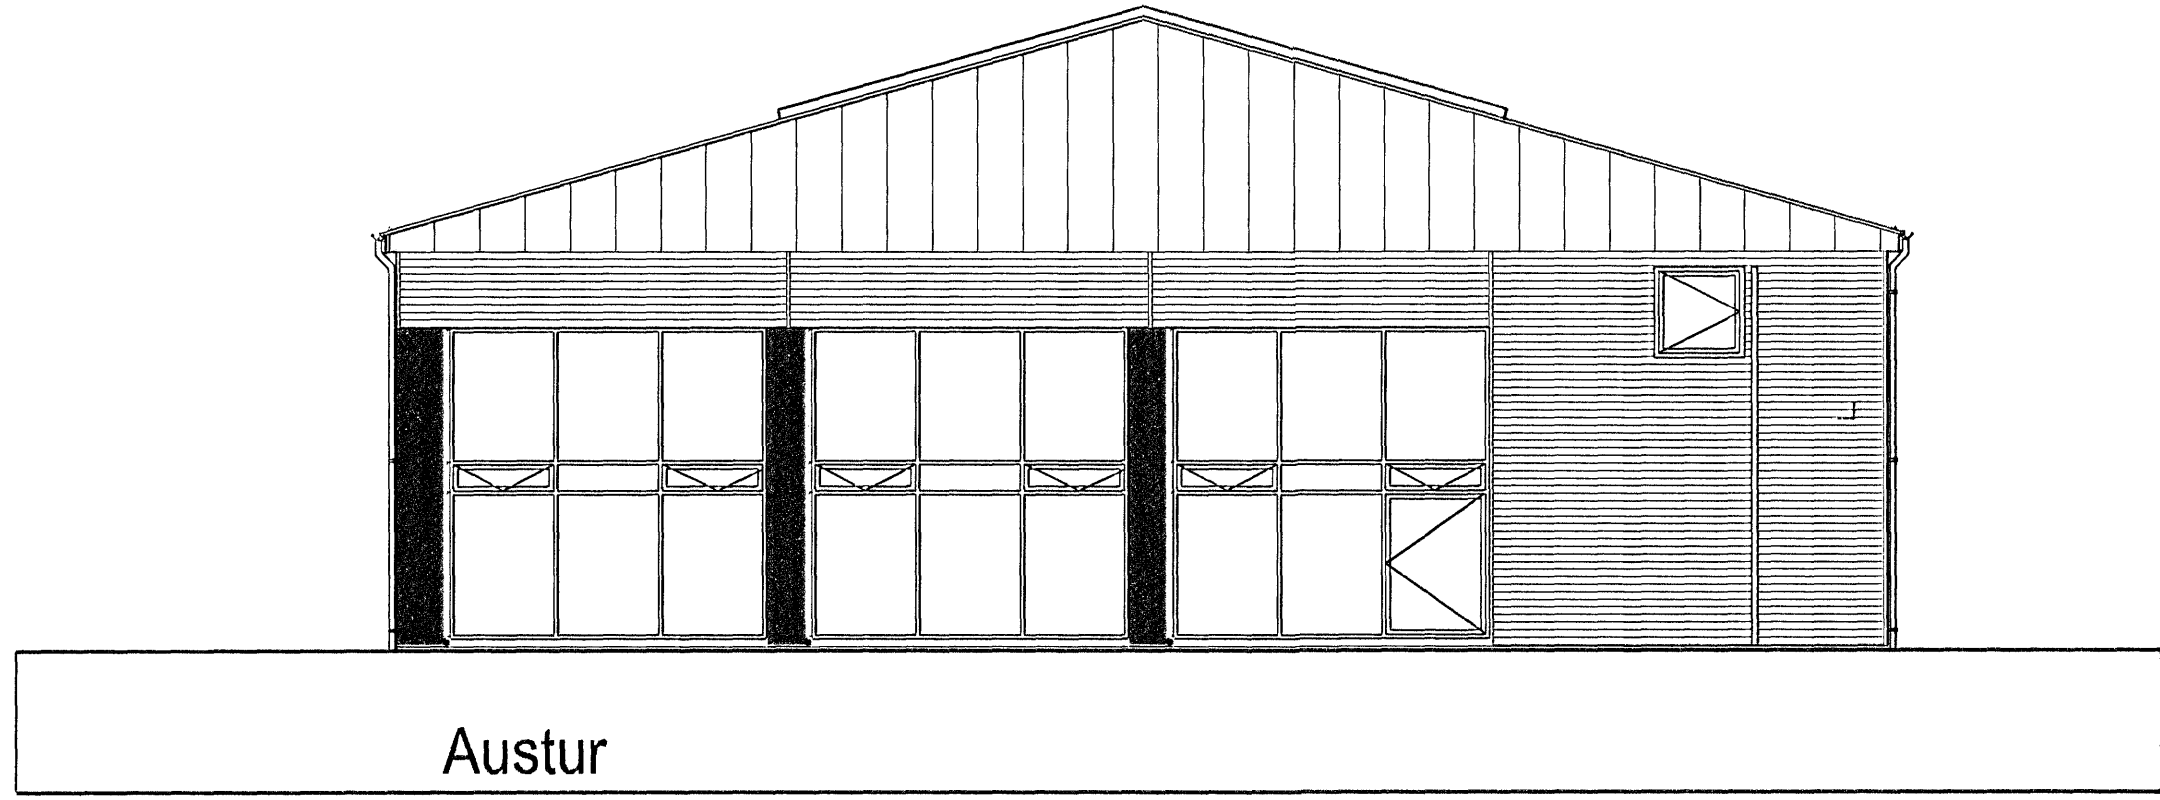

Þ 24.01.07 / FF / Húsnæðing og Klæðing að utan, innra skipulag, breytt
C 03.01.04 FF / Plak, innvið og höfðingurinn í ígjörningi
B 13.05.05 FF / Stöng breytt og lífta sett í vörðul
A 50.01.05 FF / Stúla og breytt í stóru og úti breytt
breytt dags. teikna? lýsing

1020
Gjótuhraun I
Grunnmynd 2. hæð
Útlit, snið
hanna?/teikn: FF / SA mkv: 1/100
dags: 19.07.2002 verknr.: 0209

HEILBRIGDISEFTIRLIT
HAFNARFIJÁRDAR-
OG KÓPAVOGSSV. EÐIS
Gardatorgi 7 - 2100 Reykjavík
19/2 2007

ERIKR ERIKSSON AÐKITEKT F.Ö. 78255-4510, ERIKUR ÖR SUNDLÓSS
KLADARSTÍK.10, 101 REYKJAVÍK, Sími 5511060, FAX 5511060

TEIKNISTOFAN THAK