
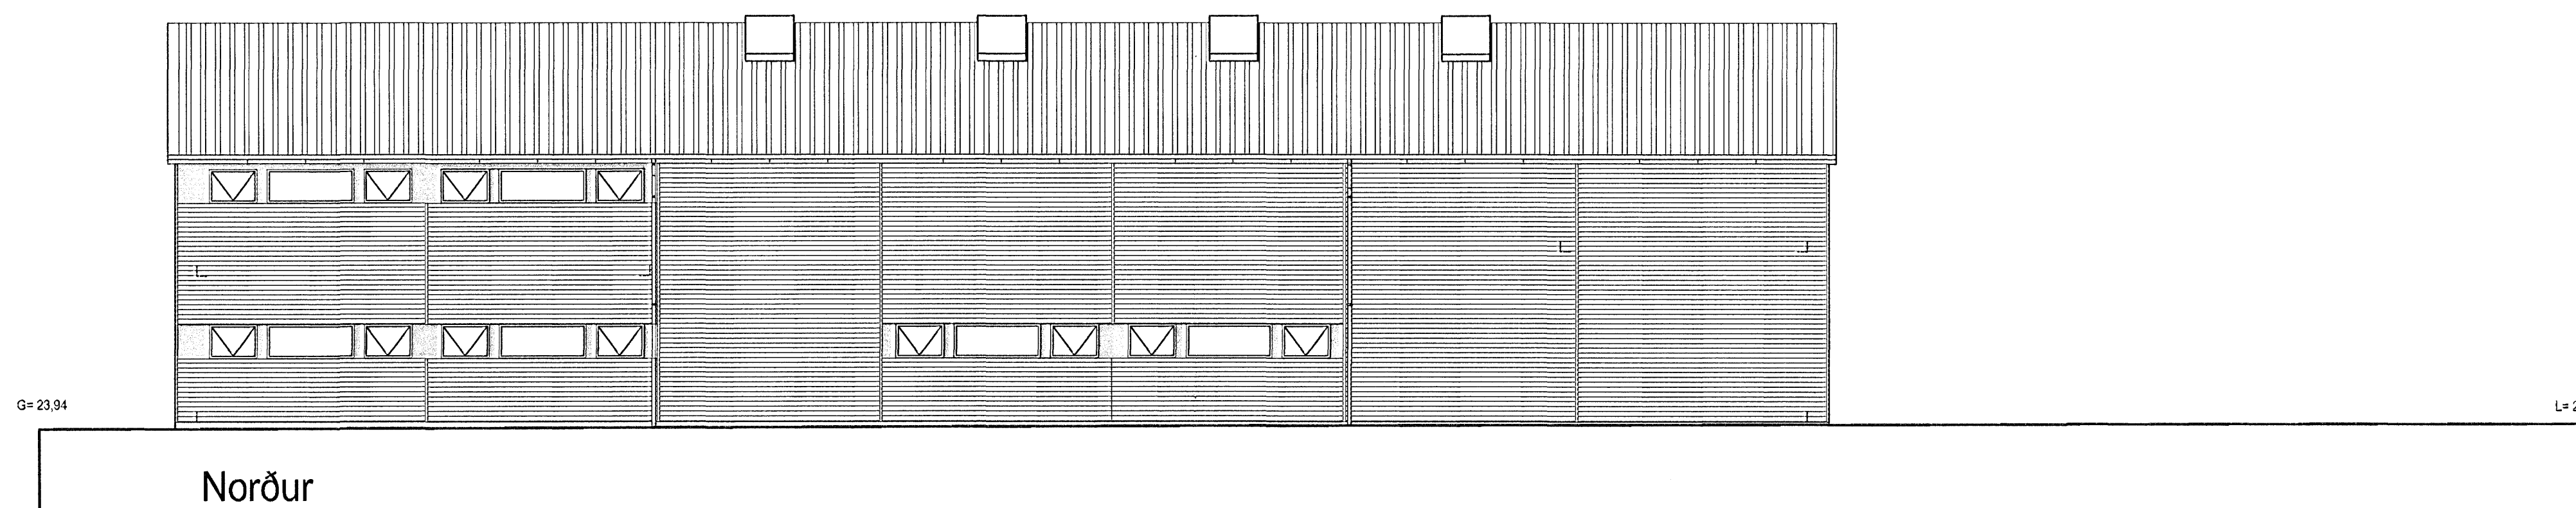


Samykktt bann
20 FEB. 2007
Byggingafulltrúinn í Hafnarfirði
F. D. Kristján Þórásson

Úr Gildi

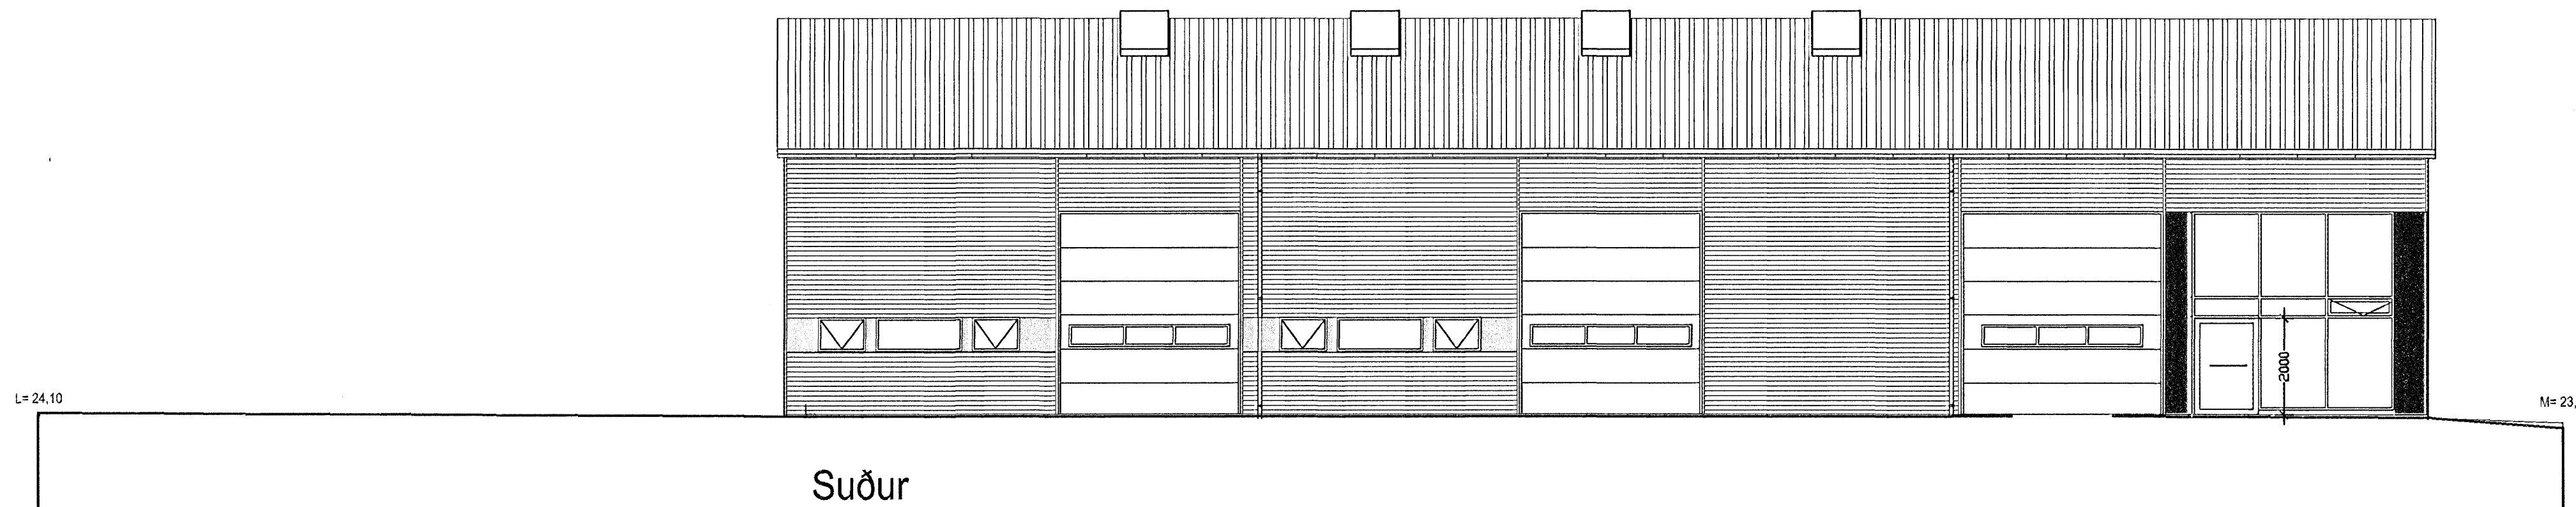

Skráningartafla: Gjótuhraun 1				Skrásetjari: Friðrik Friðriksson													
Landnúmer: 179299				Kennitala: 211256-4519													
Matshlutanúmer: 01				Utgáfa: 4.01; Dags.: 24.1.2007													
Uppskipting og lýsing				Stærðir													
D0	D1	D2	D3	D4	D5	D5M	D6	D7	D8	D9	D10a	D10b	D11	D12	D16	D17	
Lokun	Rými hæð-röð	Nokkun texti	Höfuð-flokkun	Eignar-hald	Botnflötur m²	Miðflötur m²	Stigar m²	Cp m²	Brúttóflötur m²	Brúttóflötur sh < 1,8	Salarhæð mín	Salarhæð max	Brúttó rúmmál m³	Nettóflötur m²	Brúttó flataarmál m²	Reiknitala skiptarúmmáls	Skipta-rúmmál m³
		Matshluti			675,2	97,5	4,5	0,0	772,7	0,0			4.800,6	710,9	772,7		4.305,621
		Both											135,0				
	01	1. hæð			675,2	97,5	4,5	0,0	772,7	0,0			4.665,6	710,9	772,7		
A	0101	Verzlun	N	0101	130,7		4,5		130,7		5,52	8,30	903,1	113,3	130,7	6,91	782,903
A	0102	Verkstæði	N	0101	544,5				544,5		5,52	8,30	3.762,5	509,8	544,5	6,91	3.522,718
A	0103	Skrifstofur	N	0101		97,5			97,5		2,52	5,30		87,8	97,5		
Athugasemdir																	
Sameignir sumra																	
Eignarhald																	
	Eignar-hald	Nokkun texti	Brúttó flataarmál m²	Skiptarúmmál Sereign m³	Sereign og sameign m³												
	0101	Verzlun	772,7	4.305,621	4.305,621												
		Alls	772,7	4.305,621	4.305,621												

9/2'07
Skiptarúmmál

D 24.01.07 / FF / Hó skona og klætt að utan, inna skipul. breytt C 03,01,04 FF / Þaki breytt úr hefðbundnu í gler og þak B 03 03 FF / Stiga breytt að lyfta seti í verslun, skráreignars. b. A 30.0 03 FF / Stöðvar breytt í stafræðing og útlit breytt
breytt dags. teikna? lýsing

103D
Gjótuhraun I
Útlit
L. S. S. S.
hannað/teikna: FF / SA mkv: 1/100
dags: 19.07.2002 verknr.: 0209
FRÍÐRIK FRÍÐRIKSSON ARCHITECT F.O. 211256-4519, FF-ÁR 01 SLANDÍAS
KLADPADSTÍK, 101 REYKJAVÍK, SÍMI 551 10 00, FAX 551 10 00
TEIKNISTOFAN THAK