


Útlit Suðurhlíð



Útlit Vesturhlíð

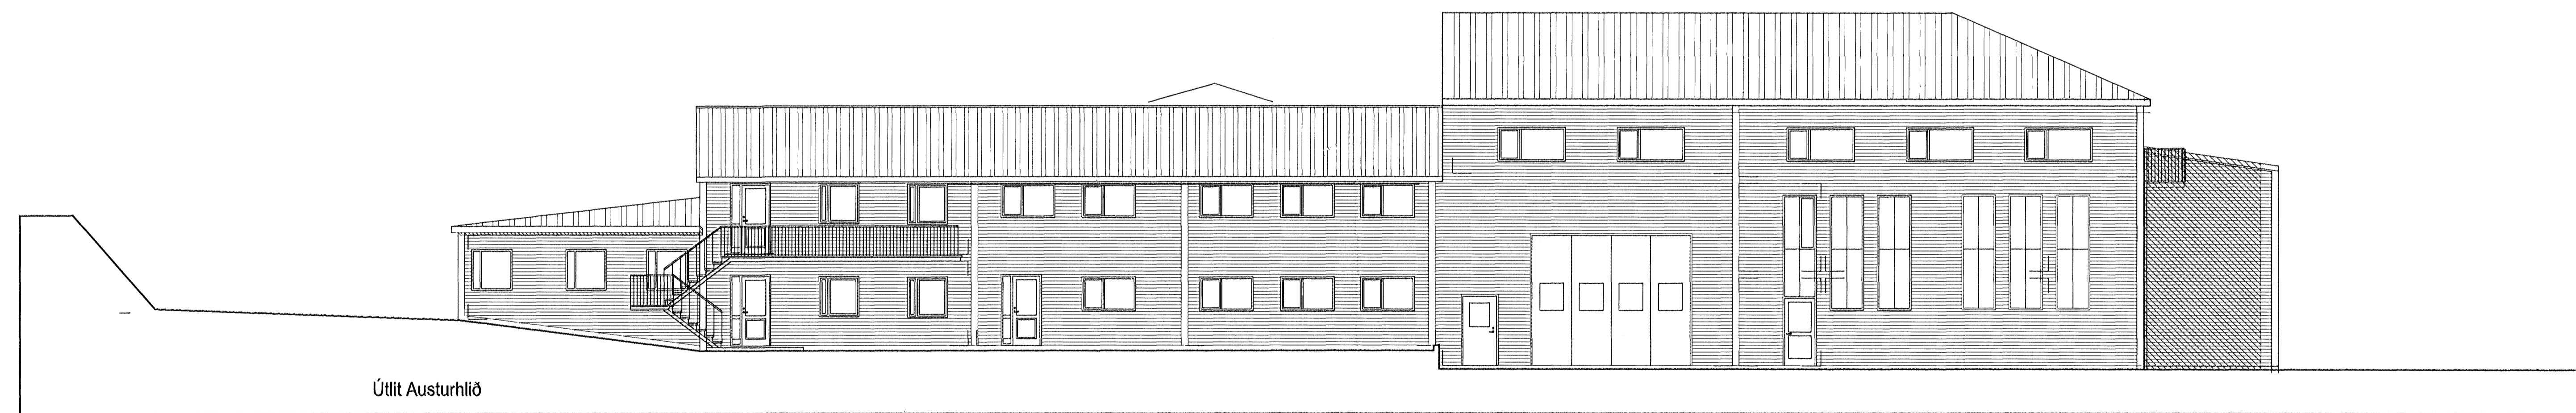

Útlit Austurhlíð



Hvaleyra braut 22
 Hafnarfjörður
 Útlit

Hannað / teiknað : ff. sa Verknúmer : 0319
 Mælikvarði : 1/100 Dagssetning : 20.01.2006

Teikn.nr. 104

Aðalhönnuður:
 Friðrik Friðriksson arkitekt Fél. Kt. 211298-4519 *Friðrik Friðriksson*

Teiknistofan TAK
 Langholtið 111, 104 Reykjavík
 Sími: 551 10 00 Fax: 551 10 06 Netfang: ffark@islandia.is