




Snið D-D 1:100

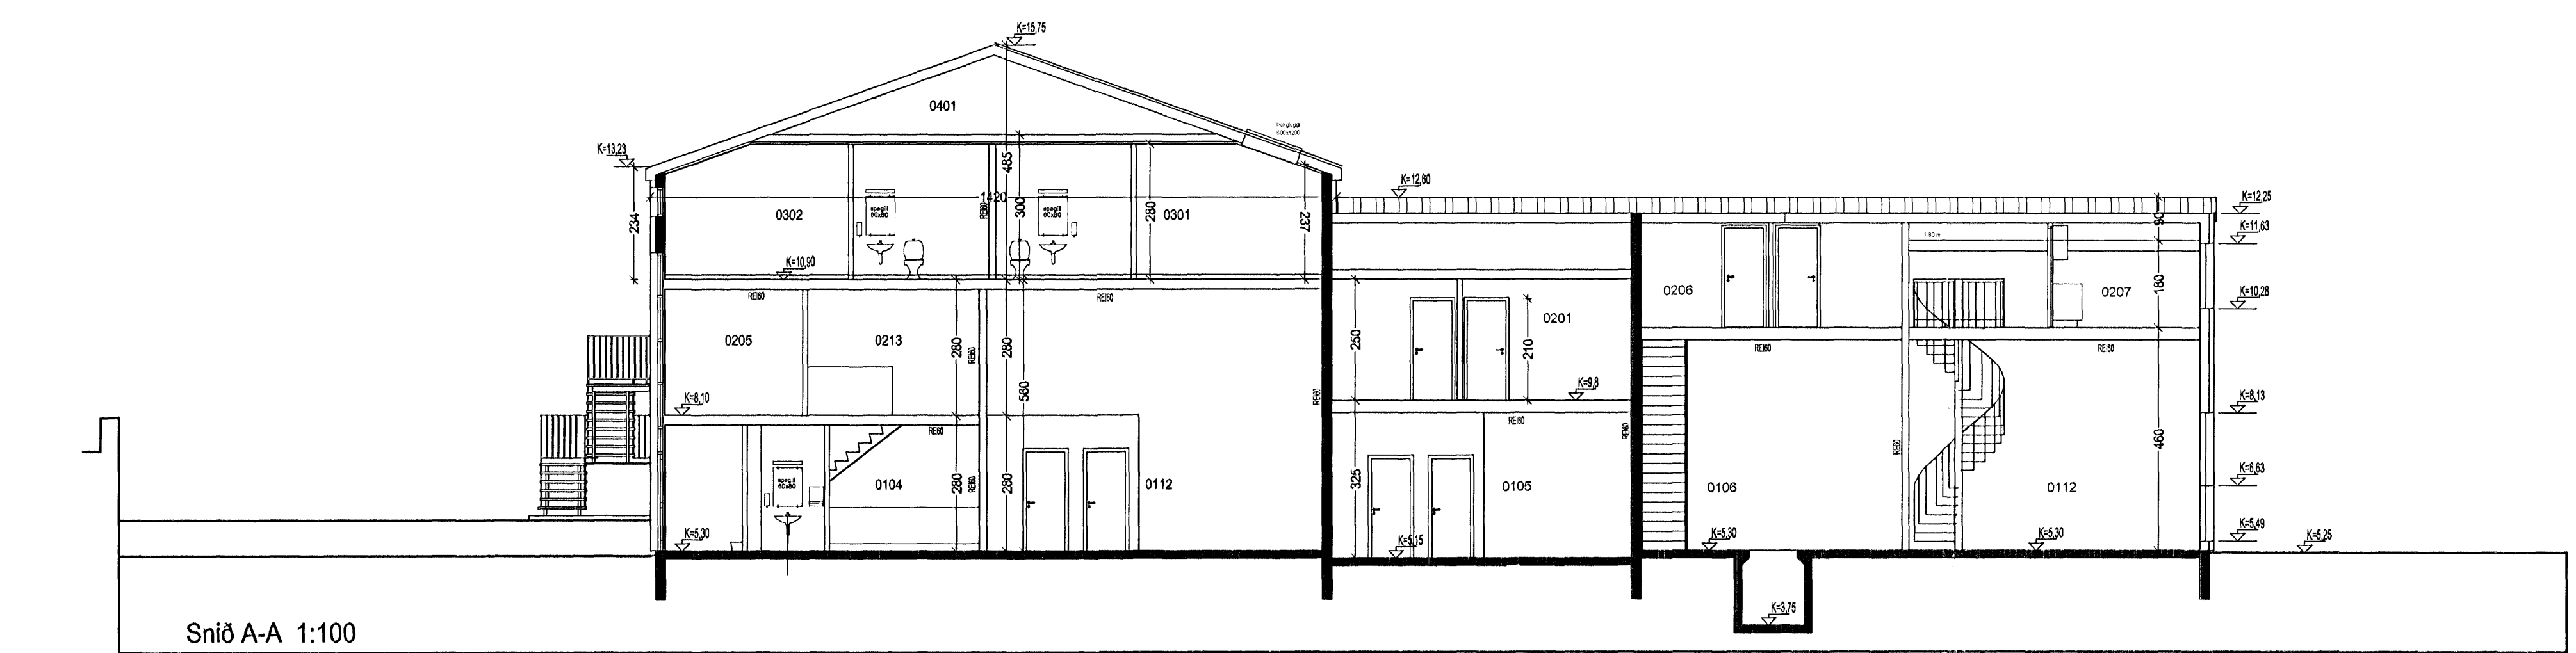

Snið A-A 1:100

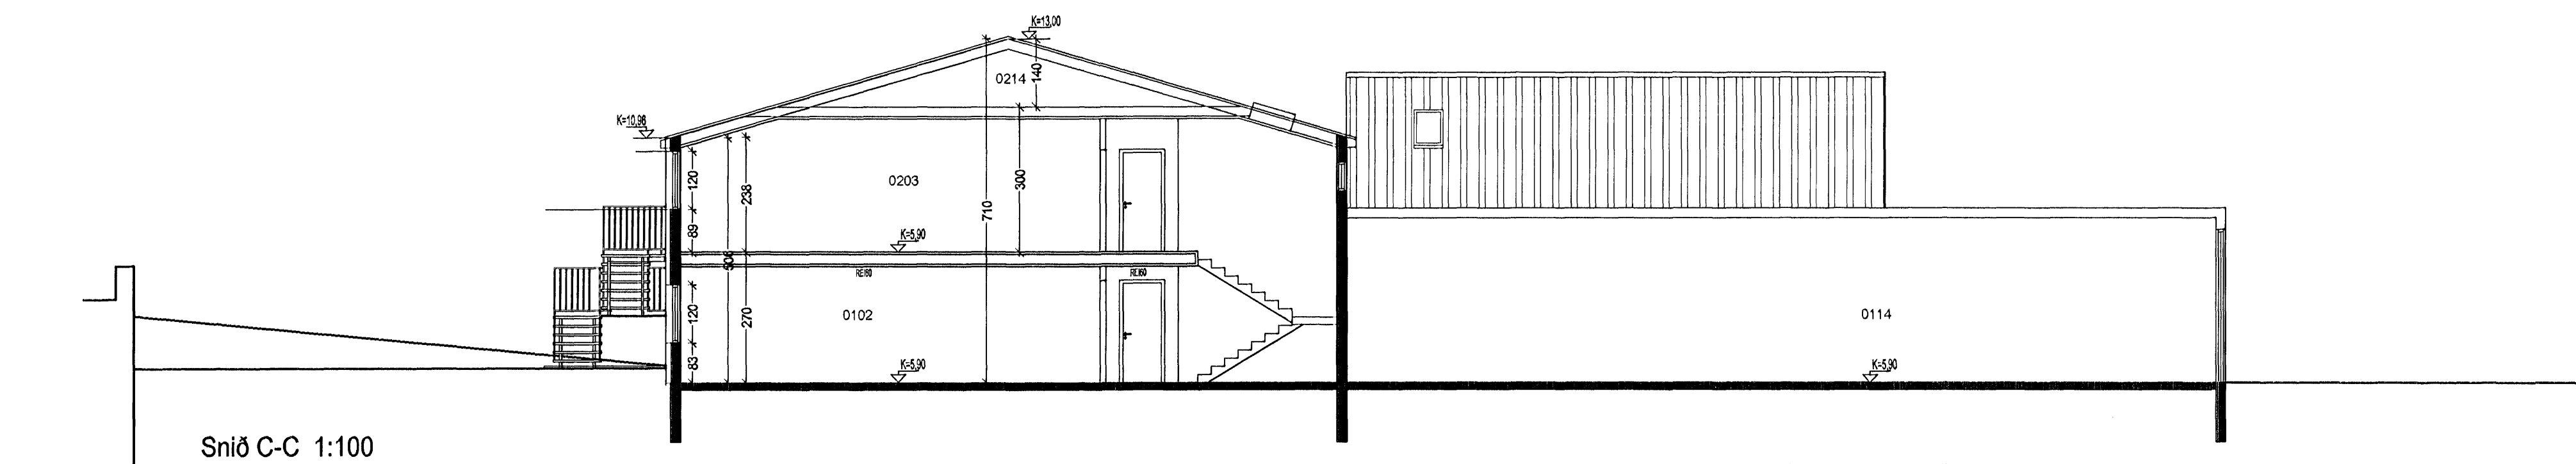

Snið C-C 1:100

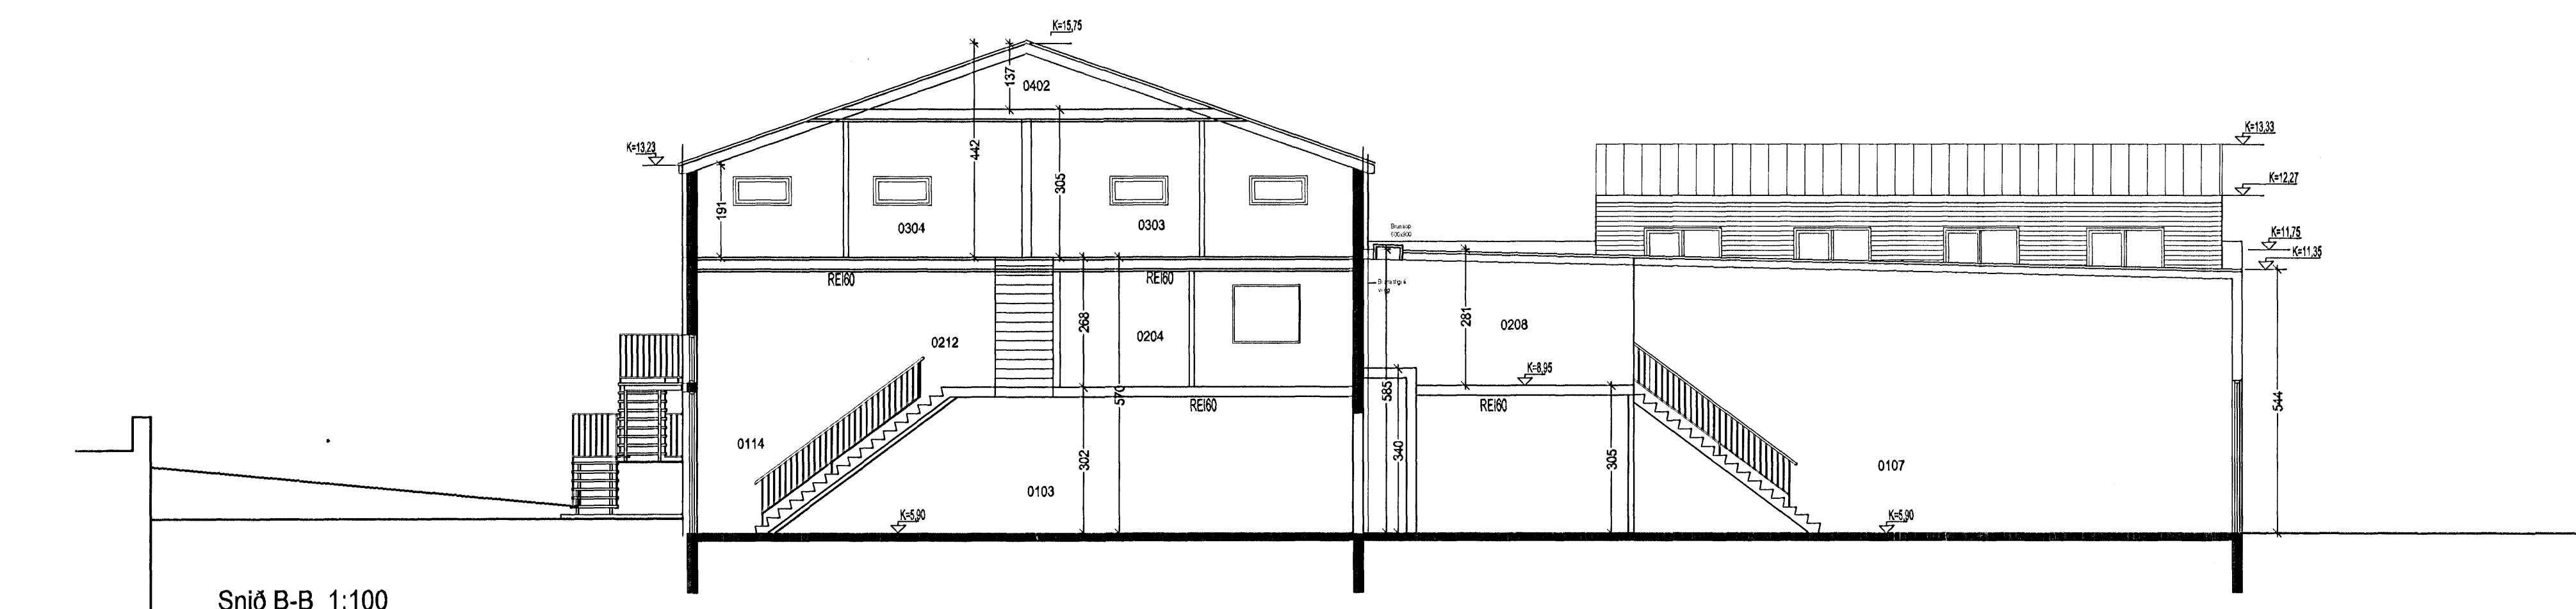

Snið B-B 1:100

Hvaleyraþbraut 22
 Hafnarfjörður
 Sneiðingar

Hannað / teiknað: lf, sa Verknúmer: 0319
 Mælikvarði: 1/100 Dagsetning: 20.01.2006

Teikn.nr. 105

Aðalhönnuður:
 Friðrik Friðriksson arkitekt Fal, Kt: 211258-4519 *Friðrik Friðriksson*

Teiknistofan TAK
 Langhollsvæg 111, 104 Reykjavík
 Sími: 551 1060 Fax: 551 1068 Netfang: ffark@istanda.is