


Byggingarfulltrúi
samþykkir erindið.
16 FEB. 2007

Þenn skal á að samþykkt þessi verður ekki sök,
fyrir ein eltra þinglöggingu eignaskiptaferla sngar-
innar og skráningu hennar hjá Þótegnamatarkrárn.
Byggingarfulltrúinn í Hafnarfirði
F.h. Kristján Þórásson

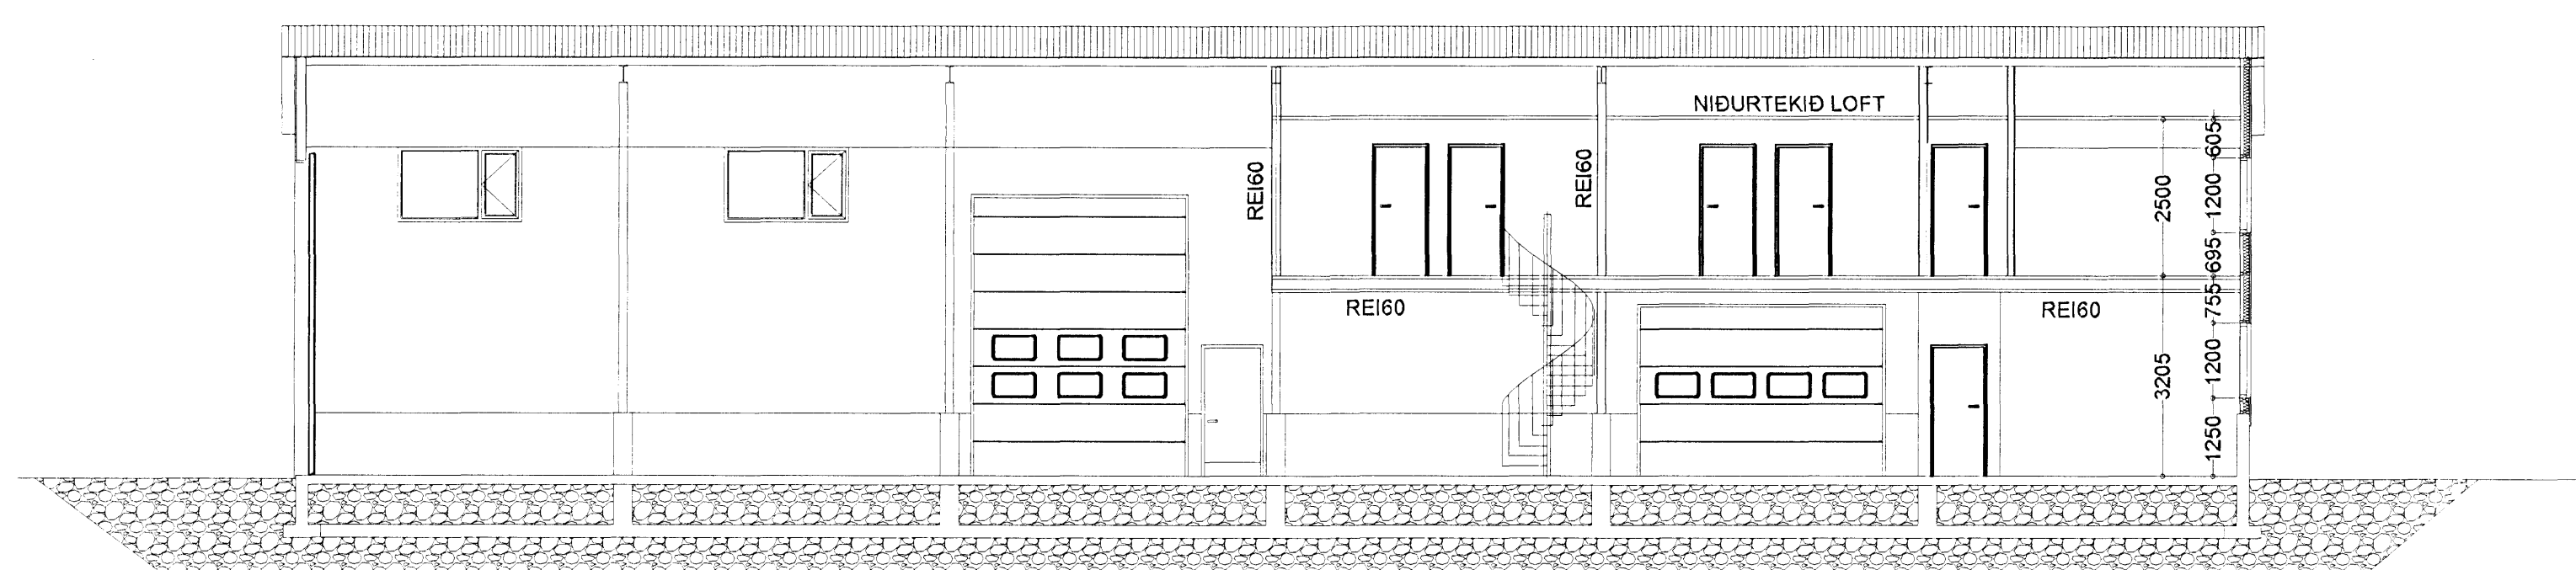


SNEIDING B - B



NORÐUR




SUDUR

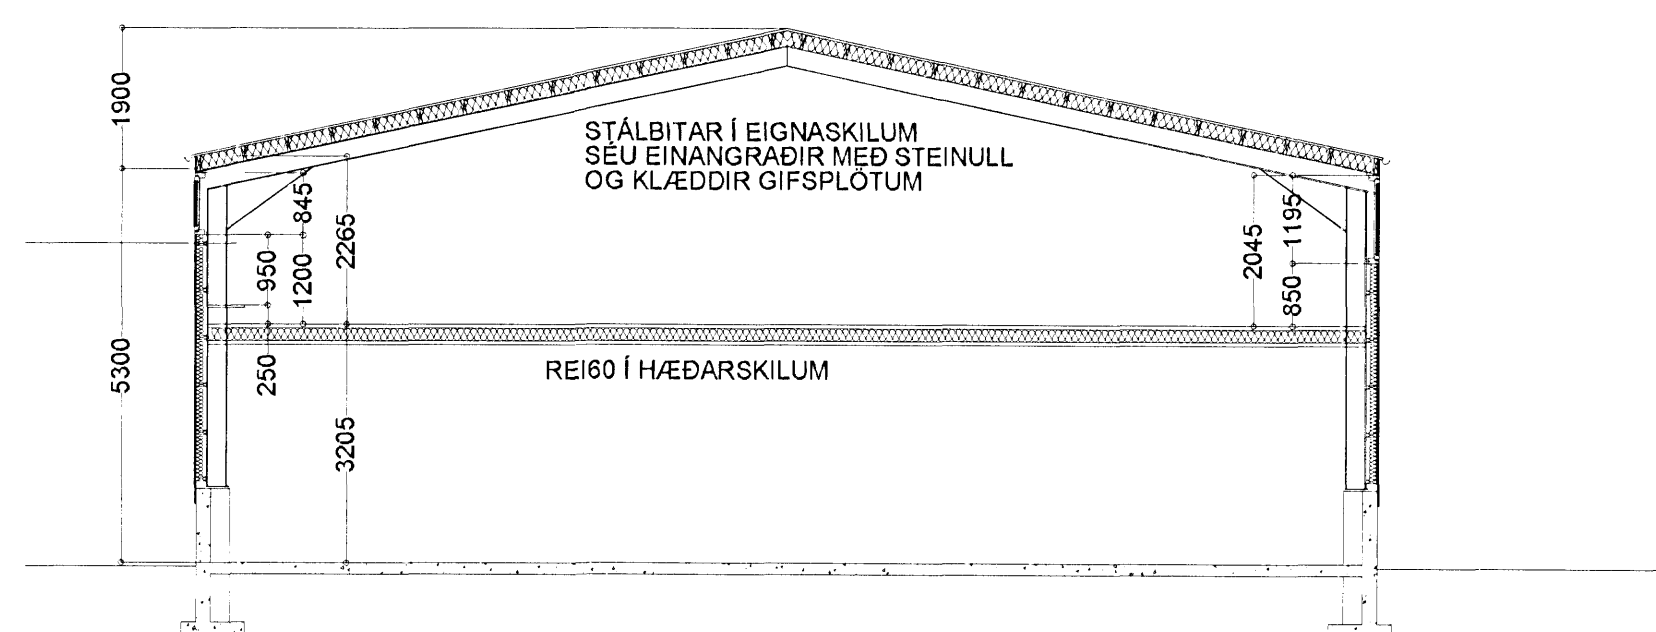


SNEIDING A-A

SÓTT ER UM LEYFI FYRIR 251.4m² MILLIGÓLFI Í NORDURENDA NÚVERANDI BYGGINGAR FYRIR SKRIFSTOFUR OG KAFFISTOFU. EINNIG ER SÓTT UM LEYFI FYRIR TÍSKIPTINGU EIGNARINNAR ÞANNIG AÐ NÝR EIGNARHLUTI MERKTUR 0104 MYNDIST OG EIGNARHLUTI 0103 SKERÐIST AÐ SAMAN SKAPI, SBR. NÝJA SKRÁNINGARTÖFLU FYRIR EIGNARHLUTA AÐUR MERKTANN 0103. ALLUR FRÁGANGUR NÝRRA MILLIGÓLFA OG HÓLFANA HÚSSINS VERÐUR Í SAMRÆMI VIÐ BYGGINGAREGLUGERÐ

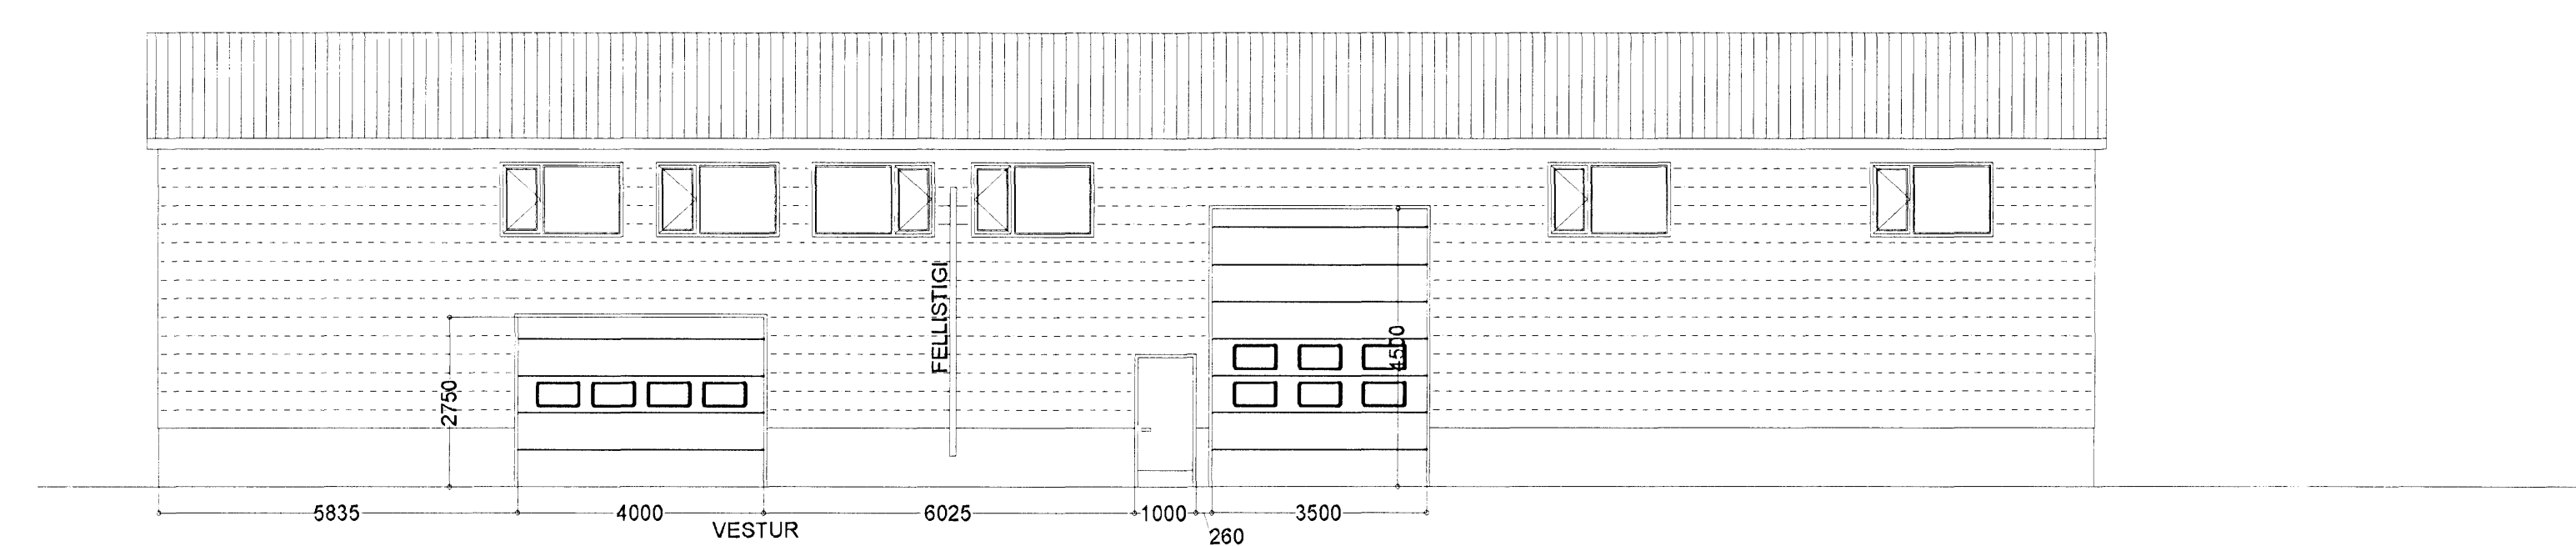


VESTUR

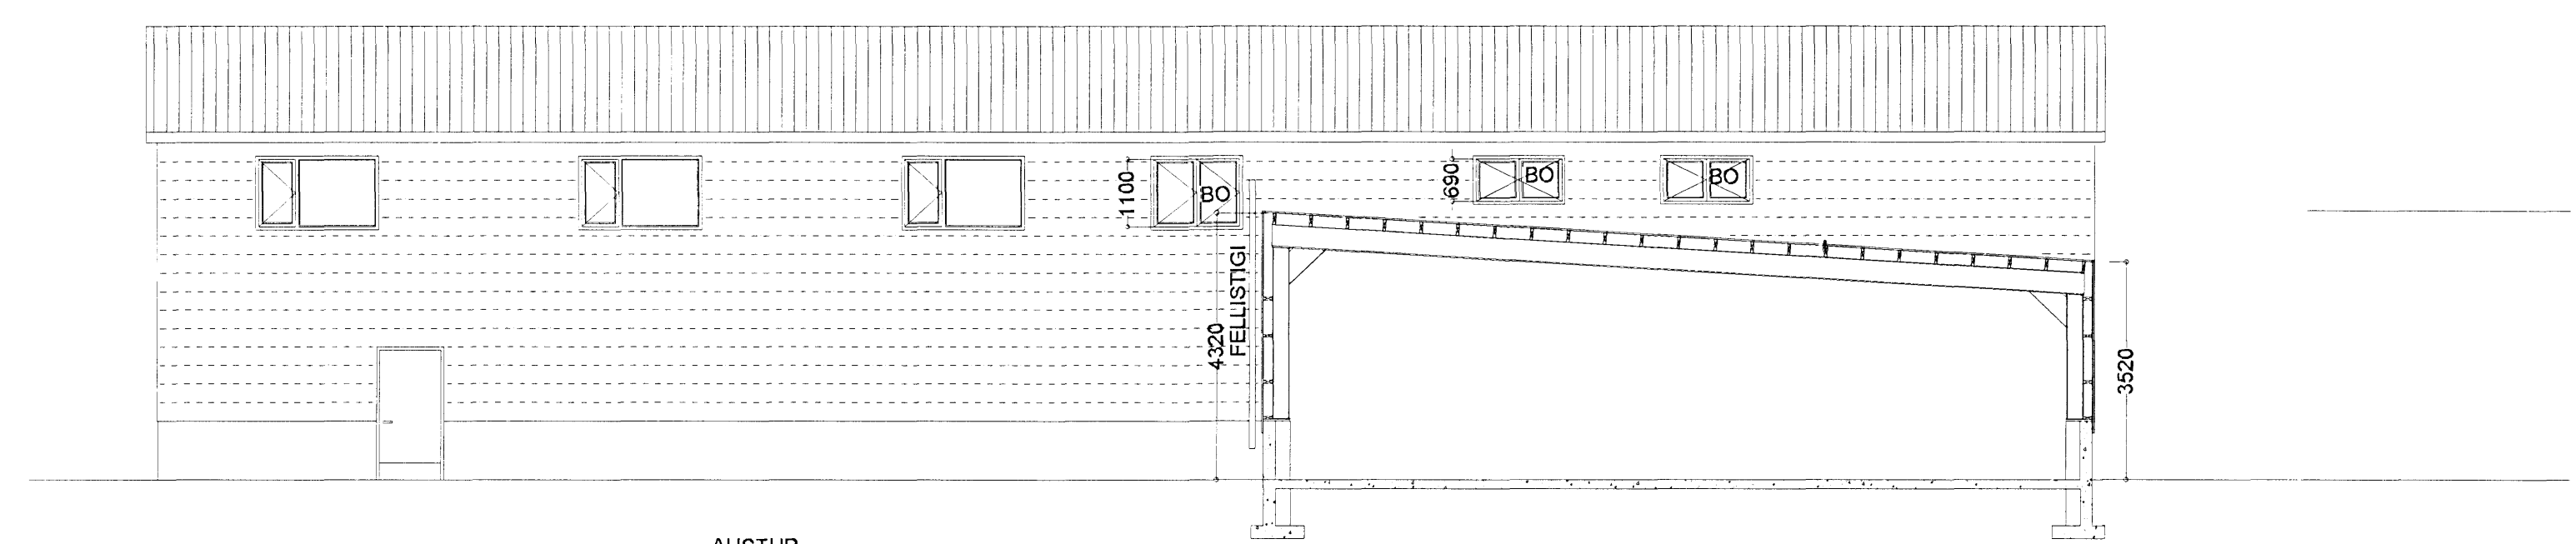

AUSTUR

STOÐA	BREYTING	DAGSETT	TEIKNAD	YFIRFARID	OTSAGA	BREYTING	DAGSETT	TEIKNAD	YFIRFARID



VERKFRÆÐISTOFAN
möndull
SVEINBJÖRN JÓNSSON
Byggingaverkfræðingur
Birkilíða 8, 105 Reykjavík
Sími 568-8255, kt. 591184-1139

TEIKNAD SVBJ
MÁLNAÐ SVBJ
YFIRFARID
DAGSETT JAN07
VERKNUMER 2107

VERKFRÆÐI
MELABRAUT 22, HAFNARFIRÐI
ADALTEIKNINGAR
ÚTLIT
TÖN ADALMÁLNAÐAR

VERKFRÆÐI
VERKFRÆÐI
BLAÐSTAFI 2107
BLAÐSTAFI A1
BLAÐSTAFI
2107-A-101

Dr. P. S. Gunnarsson ebf.
hófr. Gunnarsson