


grunnmynd 1. hæðar mkv. 1:100

Sampykkt þann
 7 MAR 2007
 Byggingatillitunni í Hafnarfirði
 F.h. Jón Sigurðsson

Skýringar:

 Byggingarhluti ekki partur af umsókn.

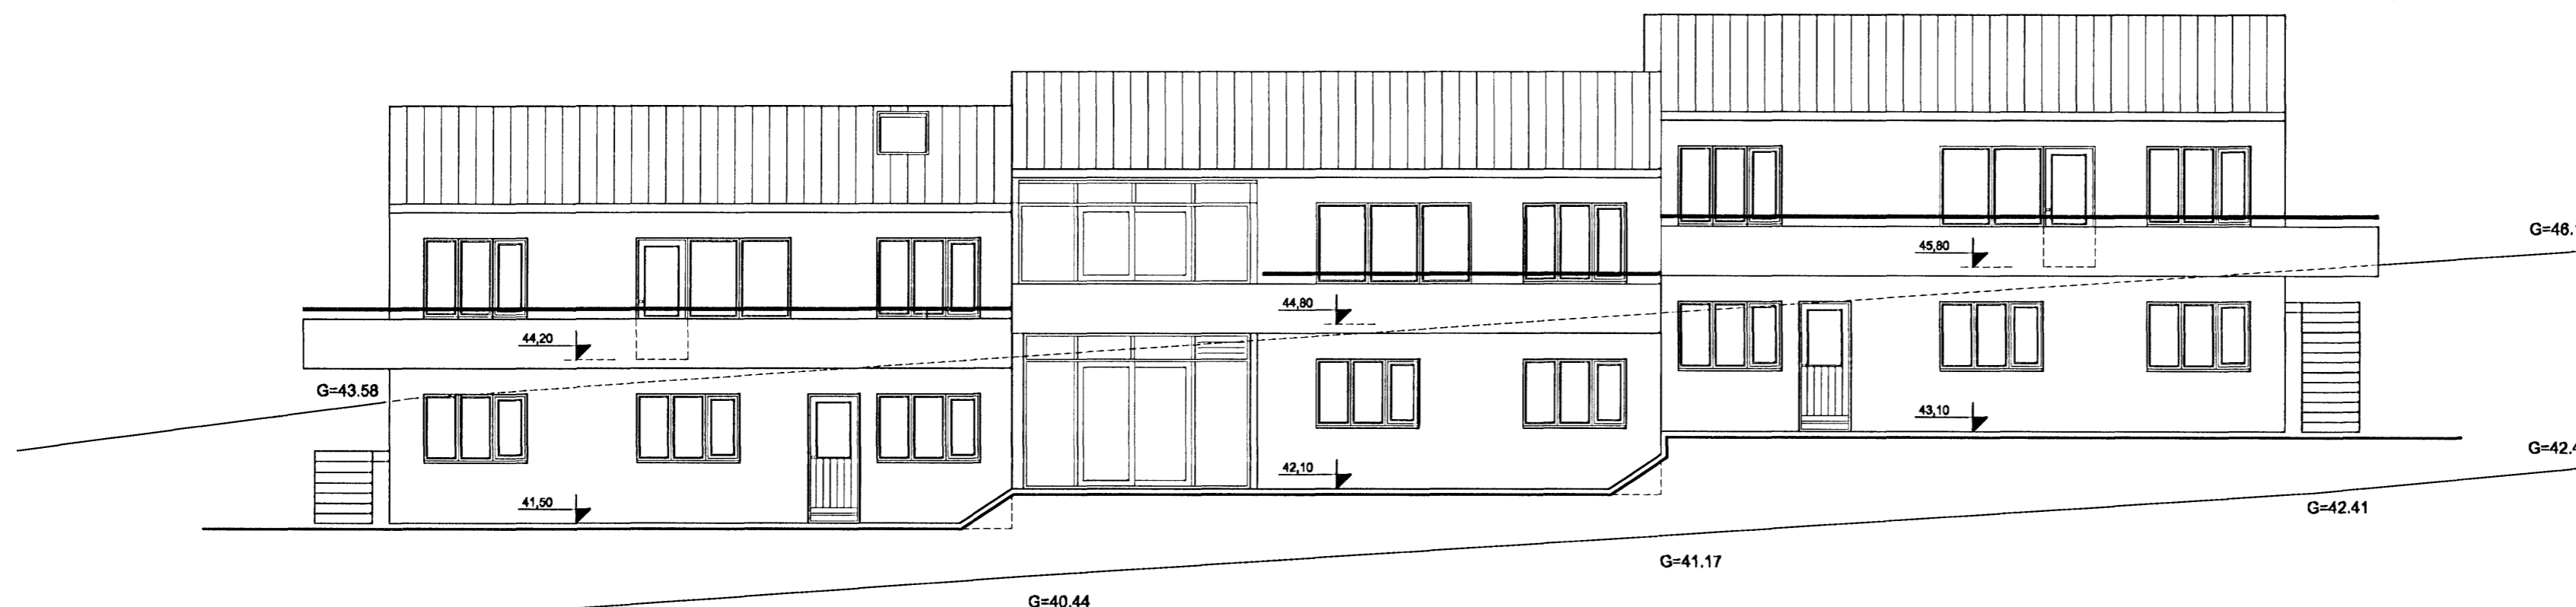


Útlit til suð-vesturs

Verk: Klukkuberg 4. Hafnarfirði
 Teikning: Grunnmynd-Útlit
 Verkaupi: Hafþór Hallsson
 mælikvarði: 1:100
 teiknað: TAV ehf. gb, svb, bes.
 dagsetning: 21. febrúar 2007



Hléðís Sveinsdóttir arkitekt FAÍ kt. 020565-3659
 Gunnar Bergmann Stefánsson arkitekt FAÍ kt. 250864-4859

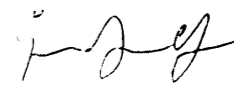

GSM: hléðís: 899-3993
 gunnar: 864-2282
 E-mail: disa@eon.is
 gunnar@eon.is
 www.eon.is

Aðaluppdrættir

Ót afnot og afritun teikningar, að hluta eða í heild, er háð skriflegu leyfi höfundar.

verk nr. 151 teikning nr. 01.02 nr. í setti 2/5