




Samþykkt þann

7 MAR 2007

Byggingafuðrun í Hafnarfirði
F.h. Jón Sigurðsson

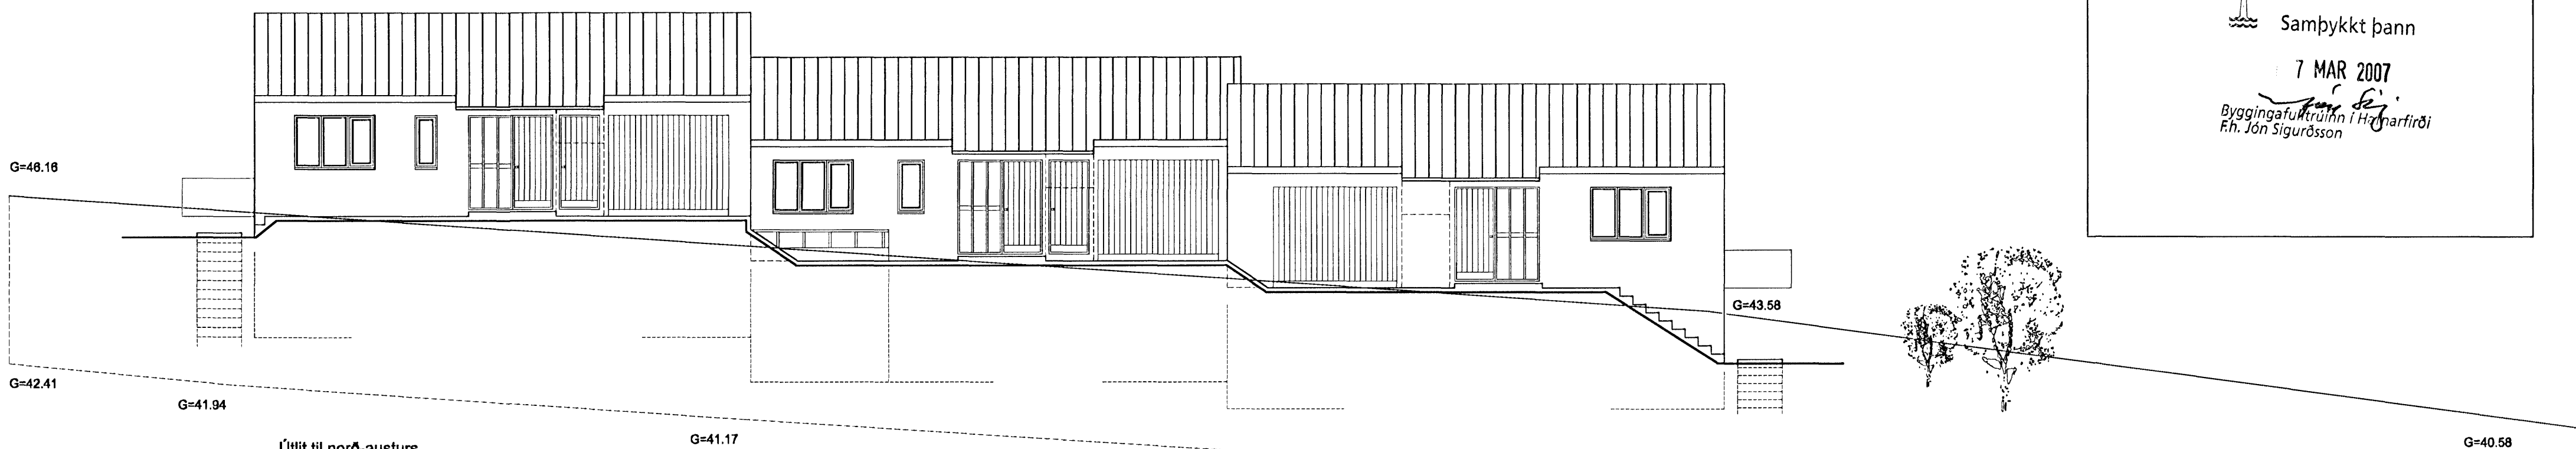


Útlit til norð-austurs

G=41.17

G=40.44

G=40.58


G=39.07

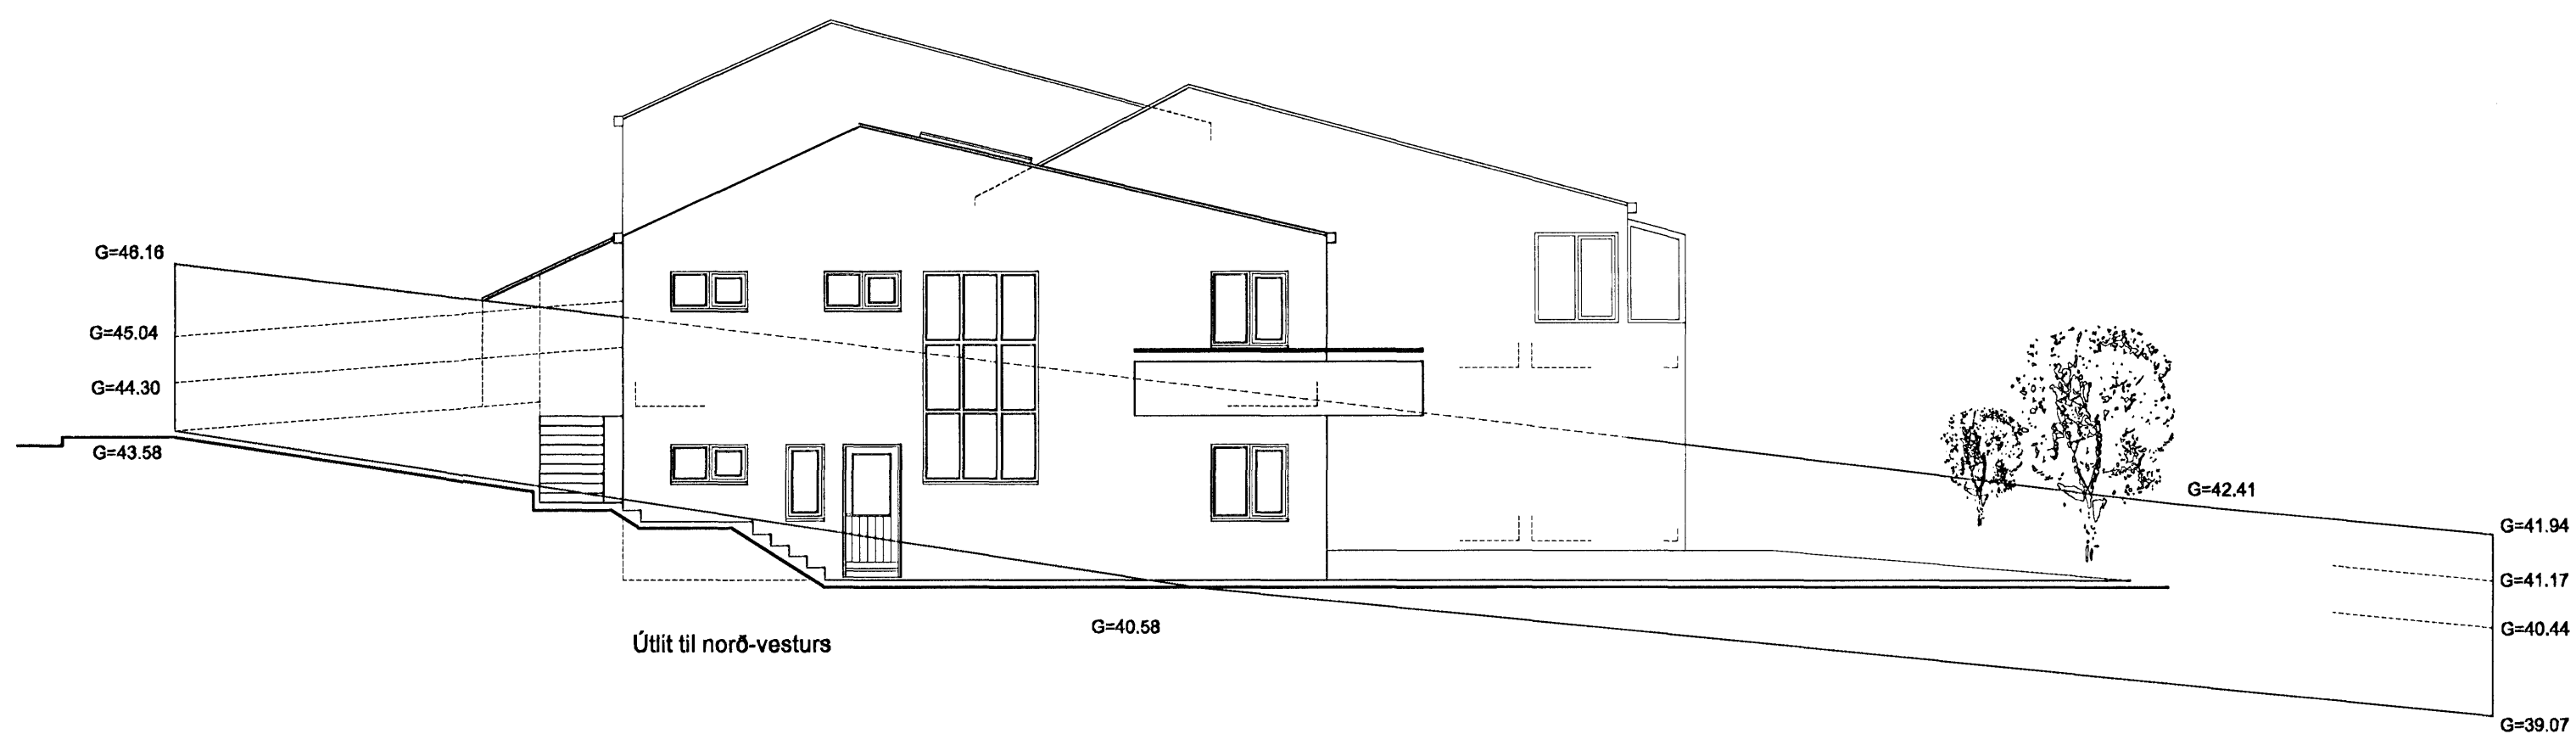

Útlit til norð-vesturs

G=40.58

Verk: Klukkuberg 4. Hafnarfirði
 Teikning: Útlit
 Verkaupi: Hafþór Hallsson
 mælikvarði: 1:100
 teiknað: TAV ehf. gb, svb, bes.
 dagsetning: 21. febrúar 2007

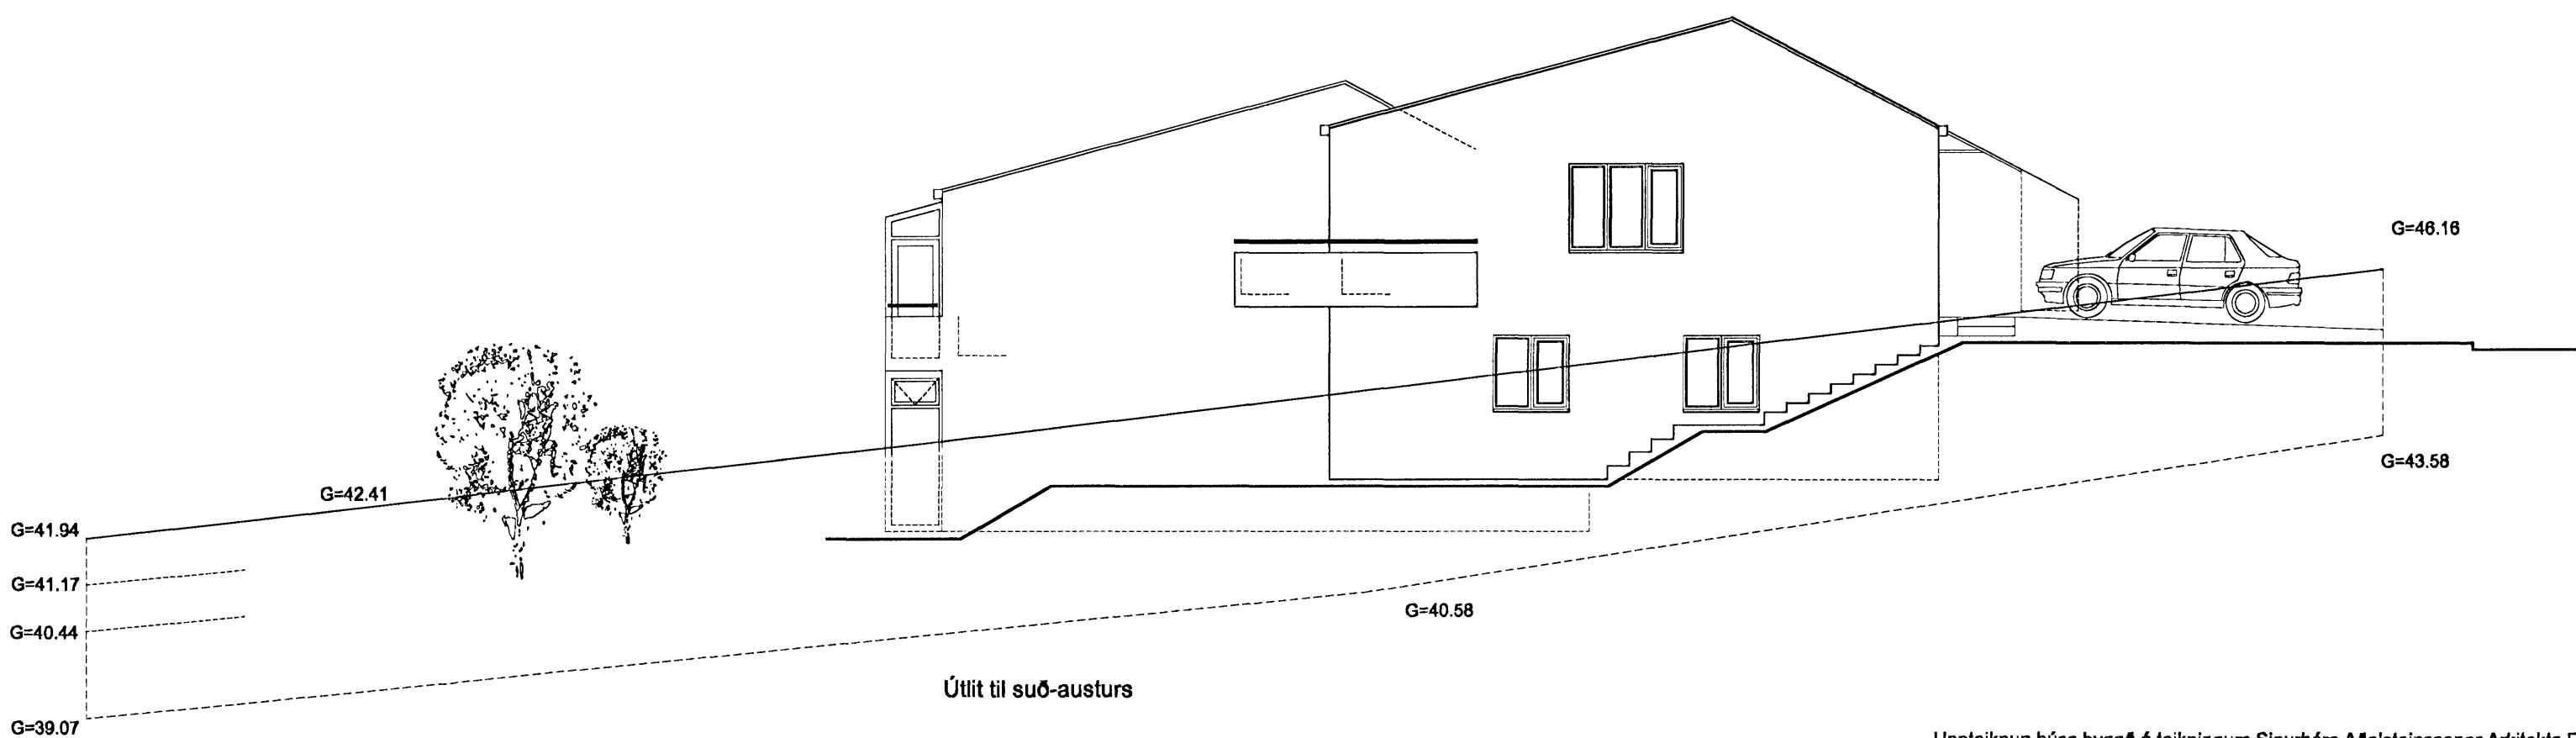

Útlit til suð-austurs

G=40.58

G=46.16

G=43.58



Hlédis Sveinsdóttir arkitekt FAÍ kt. 020566-3659
 Gunnar Bergmann Stefánsson arkitekt FAÍ kt. 250864-4859

GSM: hlédis: 899-3993
 gunnar: 864-2282
 E-mail: disa@eon.is
 gunnar@eon.is
 www.eon.is

Aðaluppdrættir

Öl afnot og afritun teikninga, að hluta eða í heild, er háð skriflegu leyfi höfundar.

verk nr. teikning nr. nr. í setti
 151 01.04 4/5