



Samþykkt þann
 04 APR. 2007
 Byggingafulltrúinn í Hafnarfirði
 F.h. Kristján Þórarinnsson

30 30 680 stækkun 1902 512 710 stækkun 688 688 516 396 120 stækkun

B
 stækkun 45,5m² brúttó

útgrafið rými í uppfyllta sökkla
 23,8m² brúttó

útgrafið rými UNDIR VIÐBYGG/BÍLSK.
 4,4m² brúttó

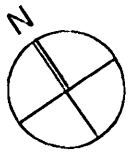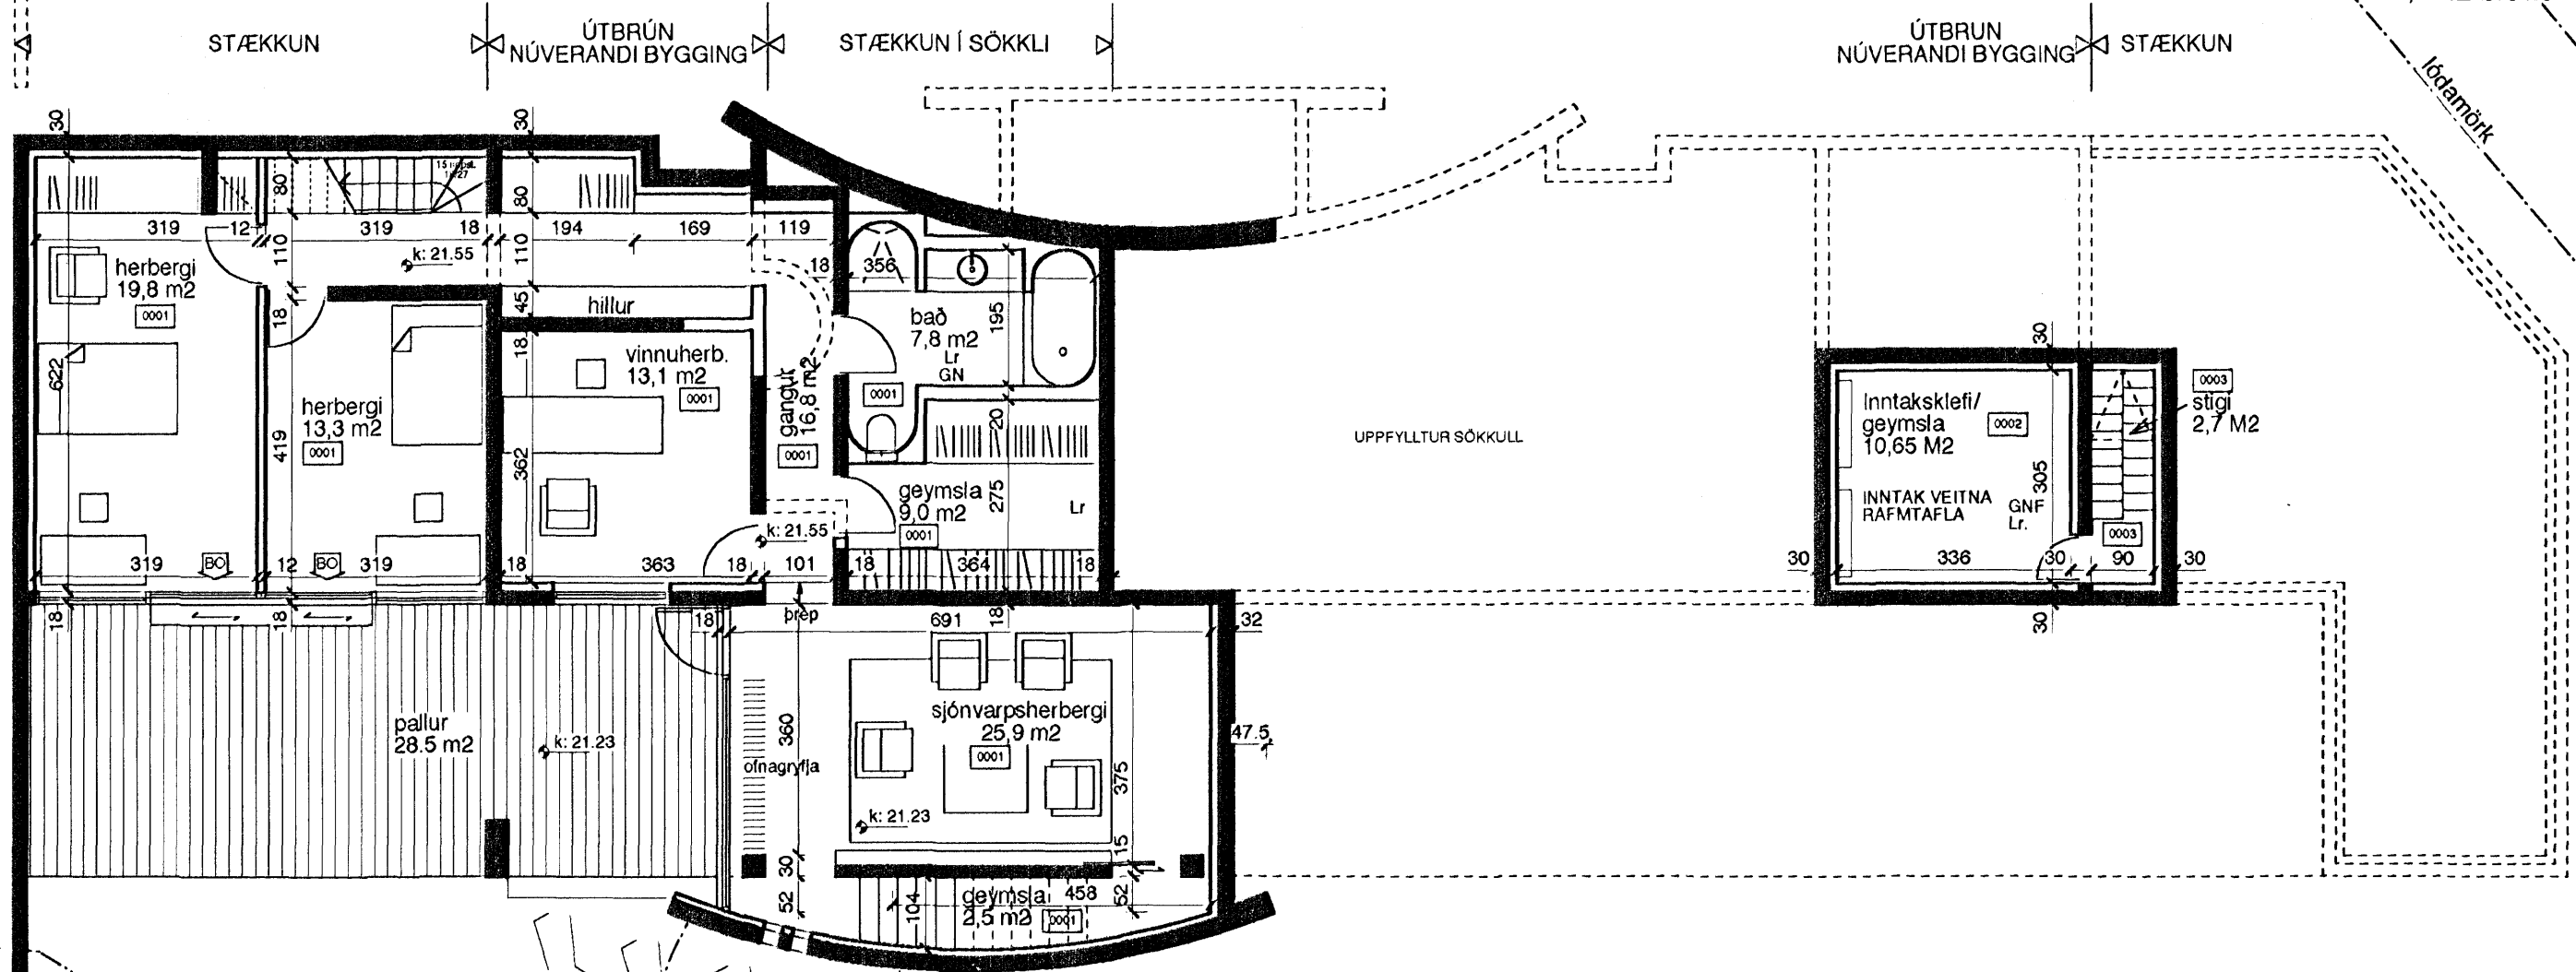

súla og skjólveggur fært (frá lóðamörkum) í upprunalegt höf. (eins og húsið er byggt).
 26/03/07
 ný stækkun fyrir nýrjan eiganda 19/01/07
 lóðarstærð glerþaki sleppt 23/08/06
 stærðum á lóð viðbygg. og bílskur 23/05/06
 stærðum á lóð viðbygg. og bílskur 08/11/05

+22,00


MÁVAHRAUN 9

410 30 650 95.5 168 68 1130 3108 780 396 120 stækkun

GRUNNMYND KJALLARA

Mávahraun 7

teikning
 grunmynd kjallara
 1:100
 09.09.04
 pk - arkitektar
 LYNGHÁLS 4
 REYKJAVÍK 110
 5518050 SIMI
 5518077 FAX
 palmar@pk.is
 pálmarr kristmundsson arkitekt
 0804555269

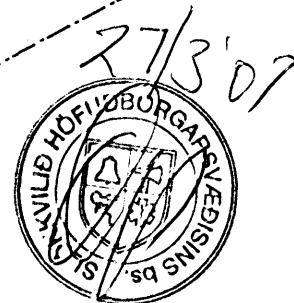

A 300-E

PÁLMAR KRISTMUNDSSON ARKITEKT
 0804555269