NORÐURHELLA 5 HAFNARFIRÐI

Byggingarfulltrúi samþykkir erindið.
23 MAI 2007
Bent skal á að samþykkt þessi verður ekki virk, fyrr en eftir þinglýsingu eignaskiptayfirlýsingar, innfærðu skráningu hennar hjá Fasteignamati ríkisins.
Byggingarfulltrúinn í Hafnarfirði
F.h. Kristján Þorgrímsson

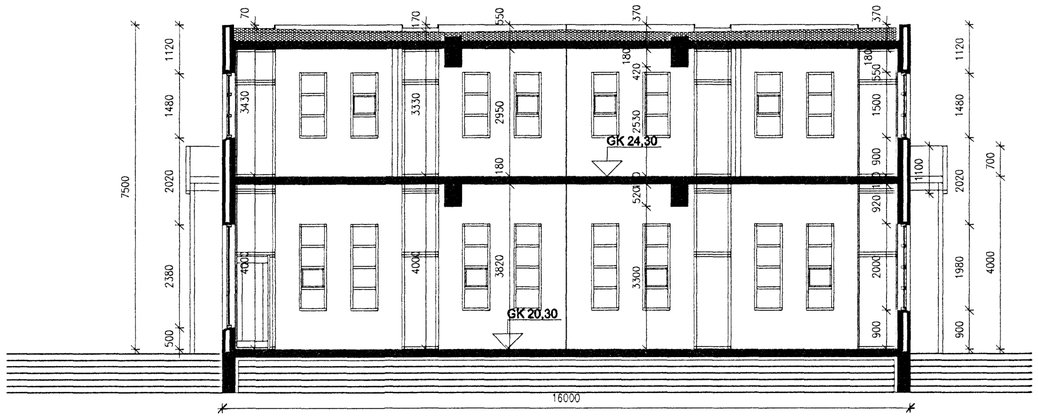

SNIÐ 1-1 MKV. 1:100

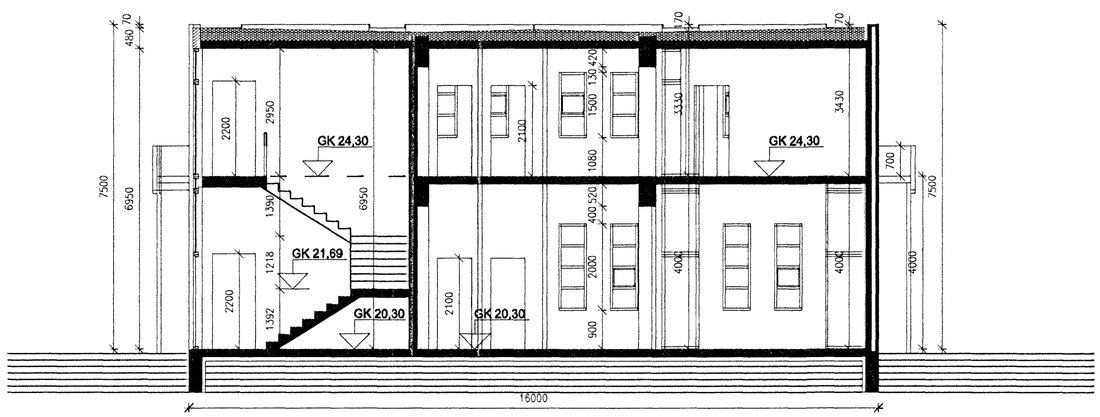

SNIÐ 2-2 MKV. 1:100

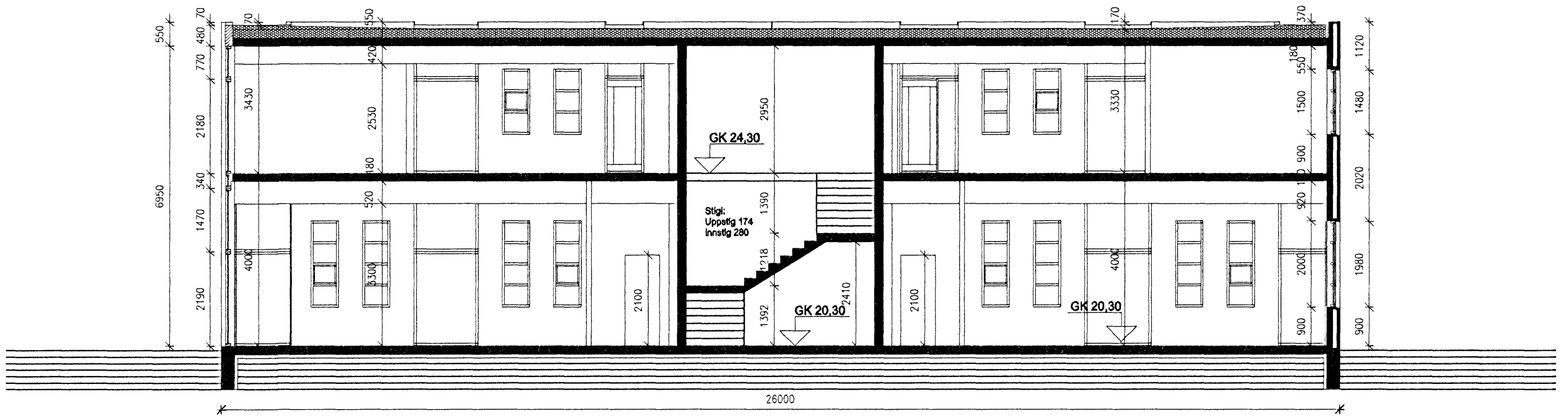

SNIÐ 3-3 MKV. 1:100

15.05.2007 SLÖKKVILIÐ HÖFUÐBORGARSVÆÐISINS bs.

10/5 07

VERKFRÆÐISTOFA	HALLDÓRS HANNESSONAR S.5654355 GUNNARSSUNDI 10 HAFNARFIRÐI
Norðurhella 5 Hafnarfirði Snið 1-1, 2-2 og 3-3	Mkv. 1:100 Reiknað H H Teiknað JH Kt. hönnuðar:141139-2159 Breytt: 10.maí 2007
Verk: Norðurhella	Teikn.nr.: 5 — Dags.: 27. nóv. 2006