


NORÐURHELLA 5 HAFNARFIRÐI

Byggingarfallfrái
samþykkt erindið.
23 MAÍ 2007

Bent skal á að samþykkt þessi veður ekki virk.
Því er eftir þinglýsinga eigna skattastofnun.
Útvegið skjal er heimild til byggisamráða.
Byggingarfallfrái / Hafnarfirði
P/h. Knafla Páramsson





SUÐURHLIÐ MKV. 1:100

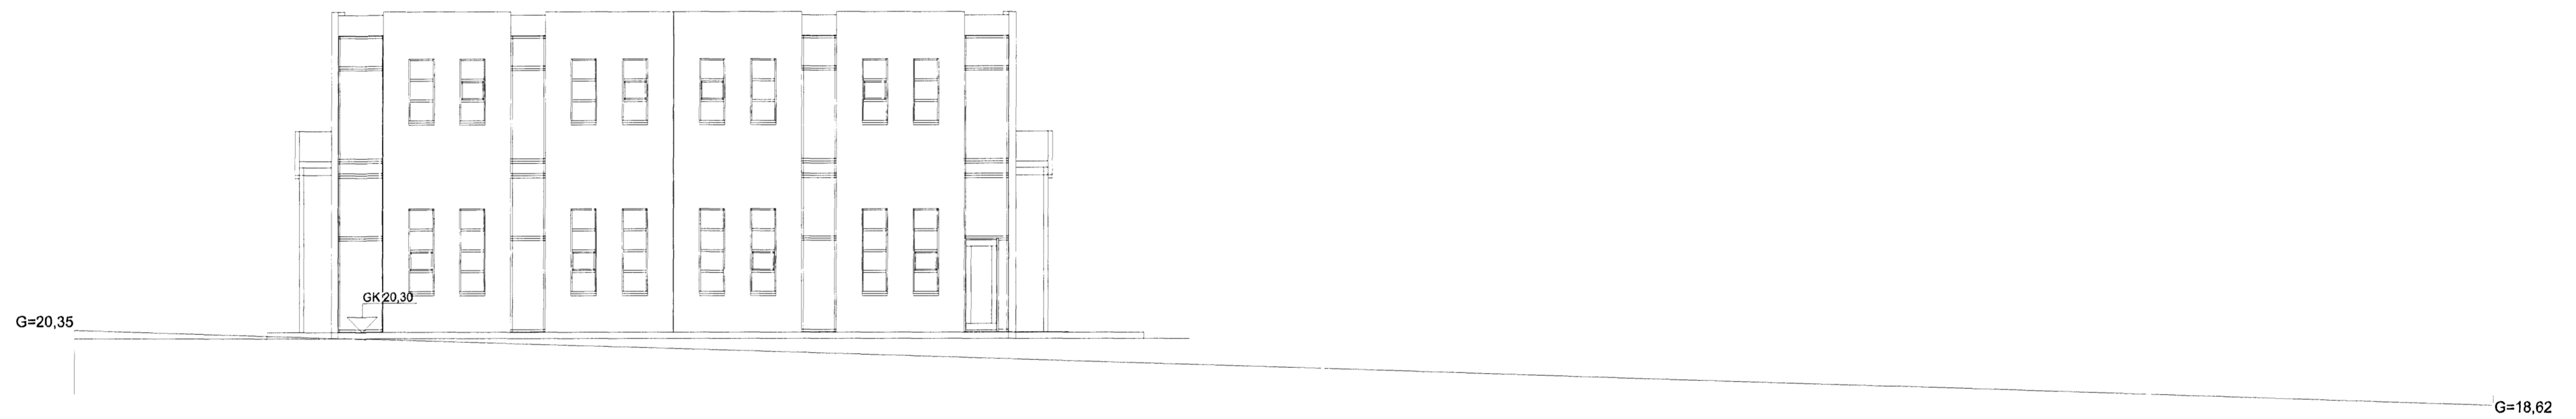

NORÐURHLIÐ MKV. 1:100

AFSTÖÐUMYND MKV. 1:500

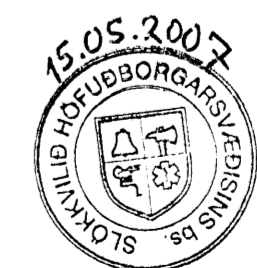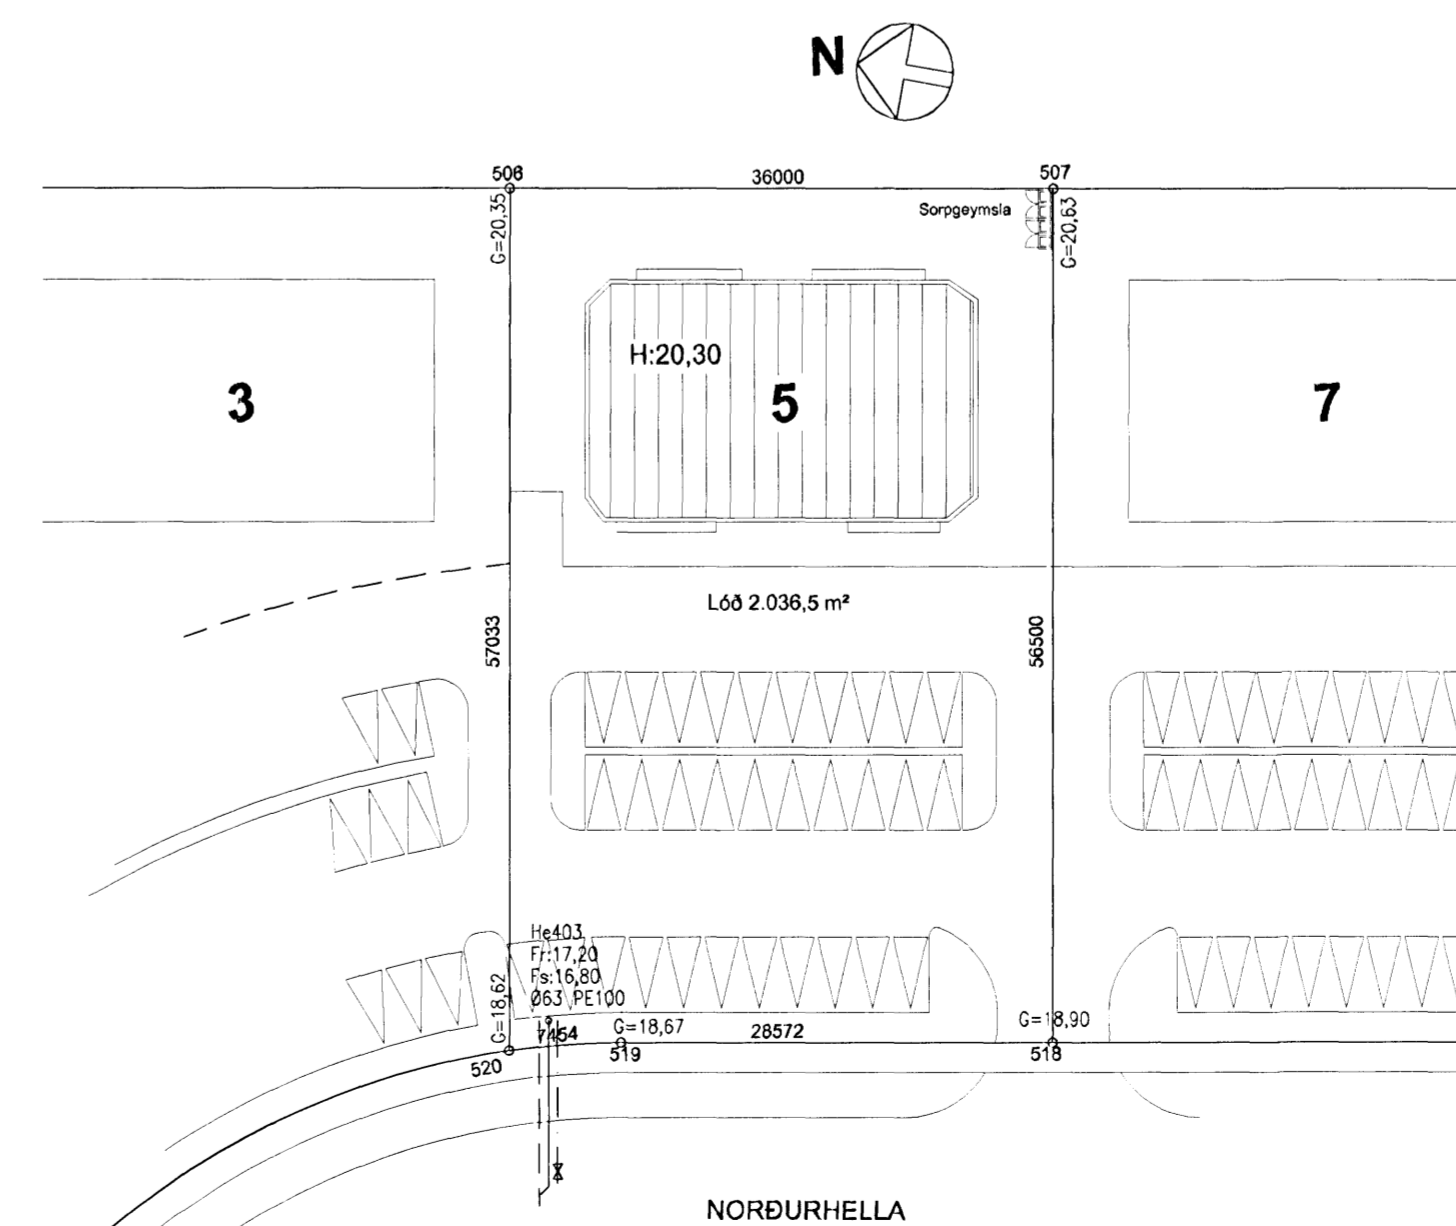

HEILBRIGÐISEFTIRLIT
HAFNARFJÁRDAR-
OG KÓPAVOGSSV. EÐIS
Garnaborgi 7 - 210 Reykjavík
4/15/07

VERKFRÆÐISTOFA HALLDÓRS HANNESSONAR S.5654355
GUNNARSSUNDI 10 HAFNARFIRÐI

Norðurhella 5 Hafnarfirði
Útlitsmyndir, gaflar
Afstöðumynd

Mkv.	1:100/1:500
Reiknað HH	
Teiknað JH	
Kl. hönnuðar:141139-2159	
Breytt:	10.mai 2007