



NORÐURHELLA 7 HAFNARFIRÐI

**Byggingarfulltrúi samþykkt erindi.**  
 23 MAÍ 2007

Bent skal á að samþykkt þessi skýtur ekki veiri fyrir en eftir þinglýsingu erindi. Aftur er óþinglýst. Byggingarfulltrúi er Hafnarfirði. Eftir Kristján Þórásson

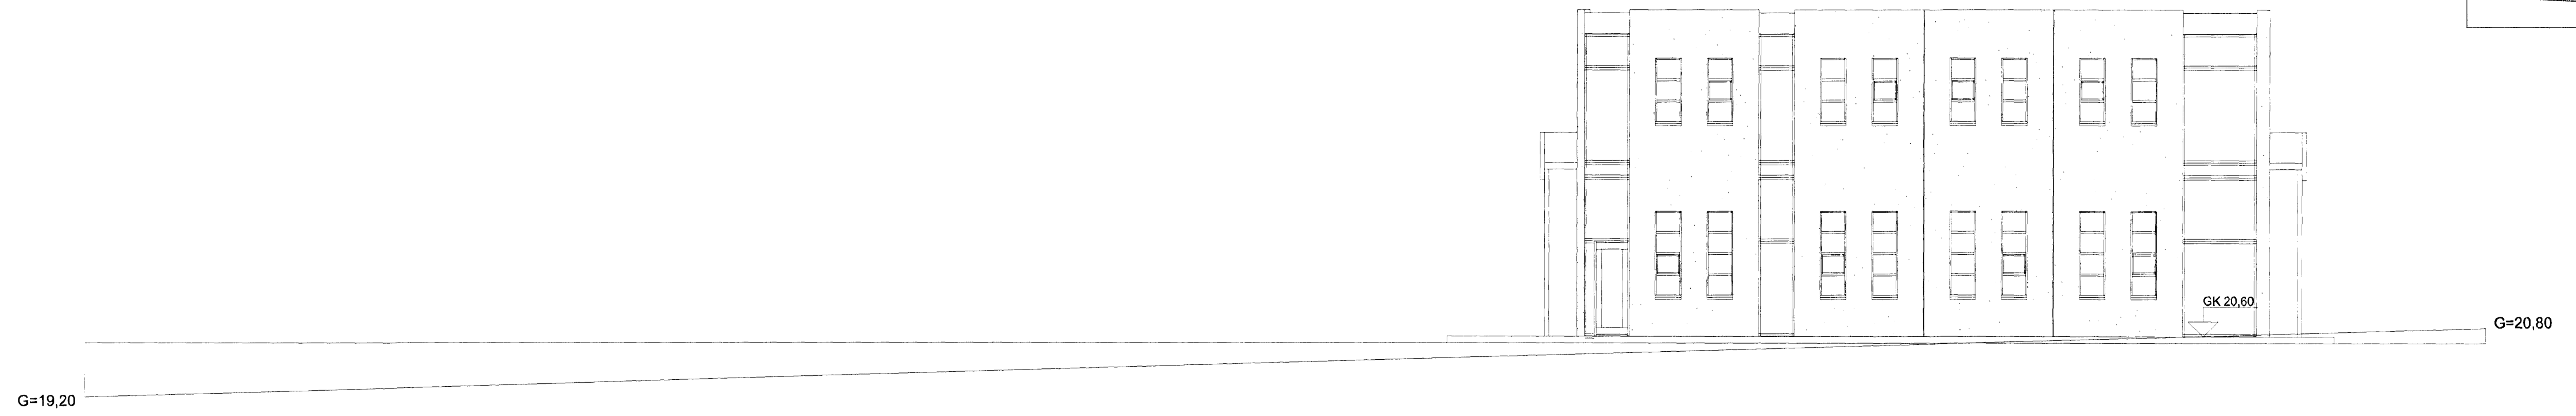


SUÐURHLIÐ MKV. 1:100

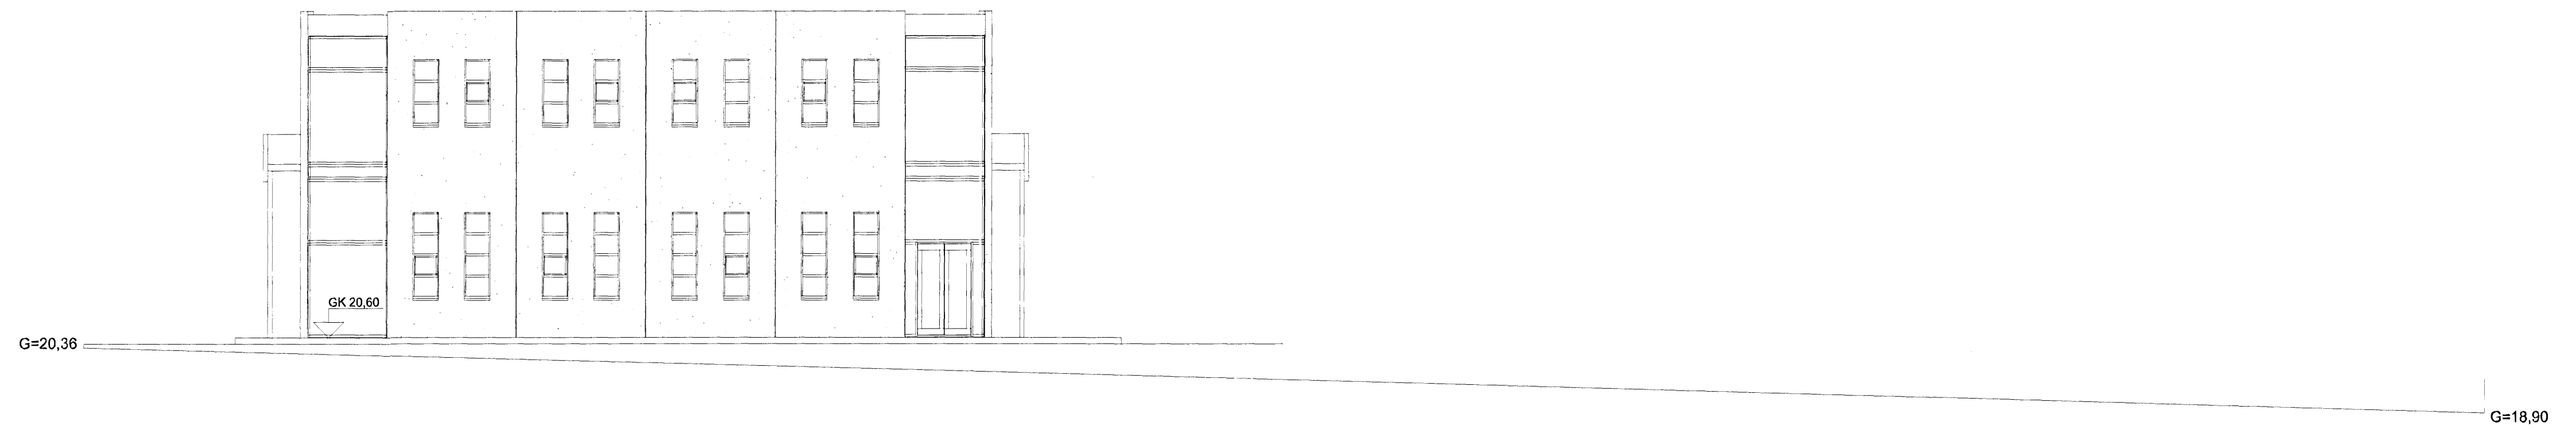

NORÐURHLIÐ MKV. 1:100

AFSTÖÐUMYND MKV. 1:500

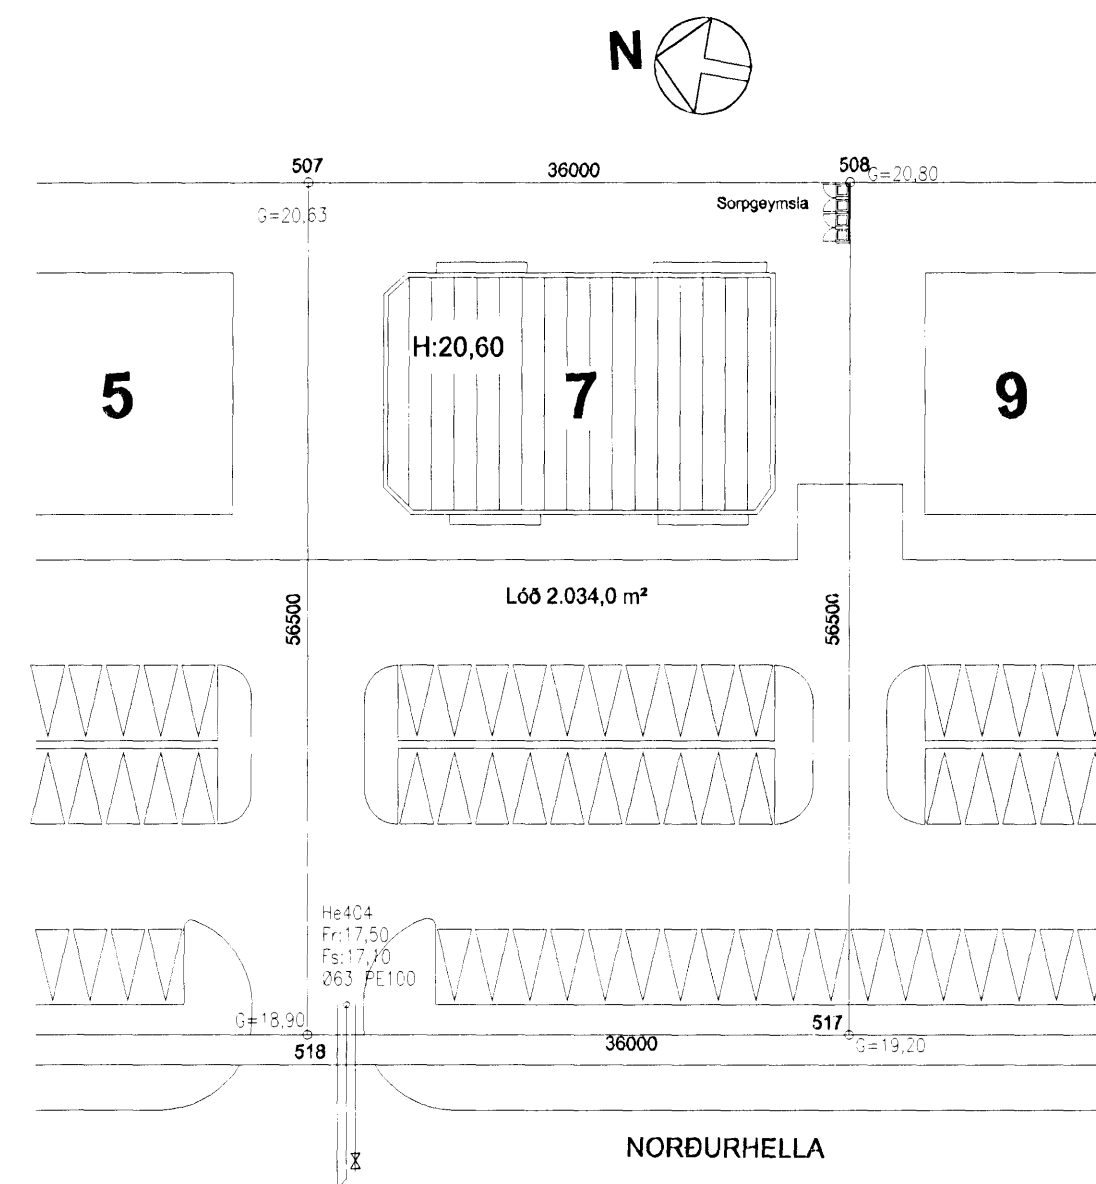

HEILBRIGÐISEFTIRLIT  
 HAFNARFIJÁRDAR-  
 OG KÖPAVOGSSVÆÐIS  
 Gardatorgi 7 - 210 Gardabúi  
 115 2007

16/5 07 JFH

**VERKFRÆÐISTOFA** HALLDÓRS HANNESSONAR S.5654355  
 GUNNARSSUNDI 10 HAFNARFIRÐI

**Norðurhella 7 Hafnarfirði**  
 Útlitsmyndir; gafflar  
 Afstöðumynd

Mkv.	1:100/1:500
Reiknað	JFH
Reiknað	JFH
Kt. hönnuðar	141139-2159
Breytt	10.mai 2007

Verk: Norðurhella Teikn.nr.: 4 Dags.:18. des. 2006