


NORÐURHELLA 7 HAFNARFIRÐI


Byggingarfulltrúi
samþykkir erindið.

23 MAI 2007

Bent skal á að samþykkt þessi verður ekki virk, fyrr en eftir þinglýsingu eignaskiptaýrilysingarinnar og skráningu hennar hjá Fasteignamatari ríkis.
Byggingarfulltrúinn í Hafnarfirði
F.h. Kristján Þorarinsson

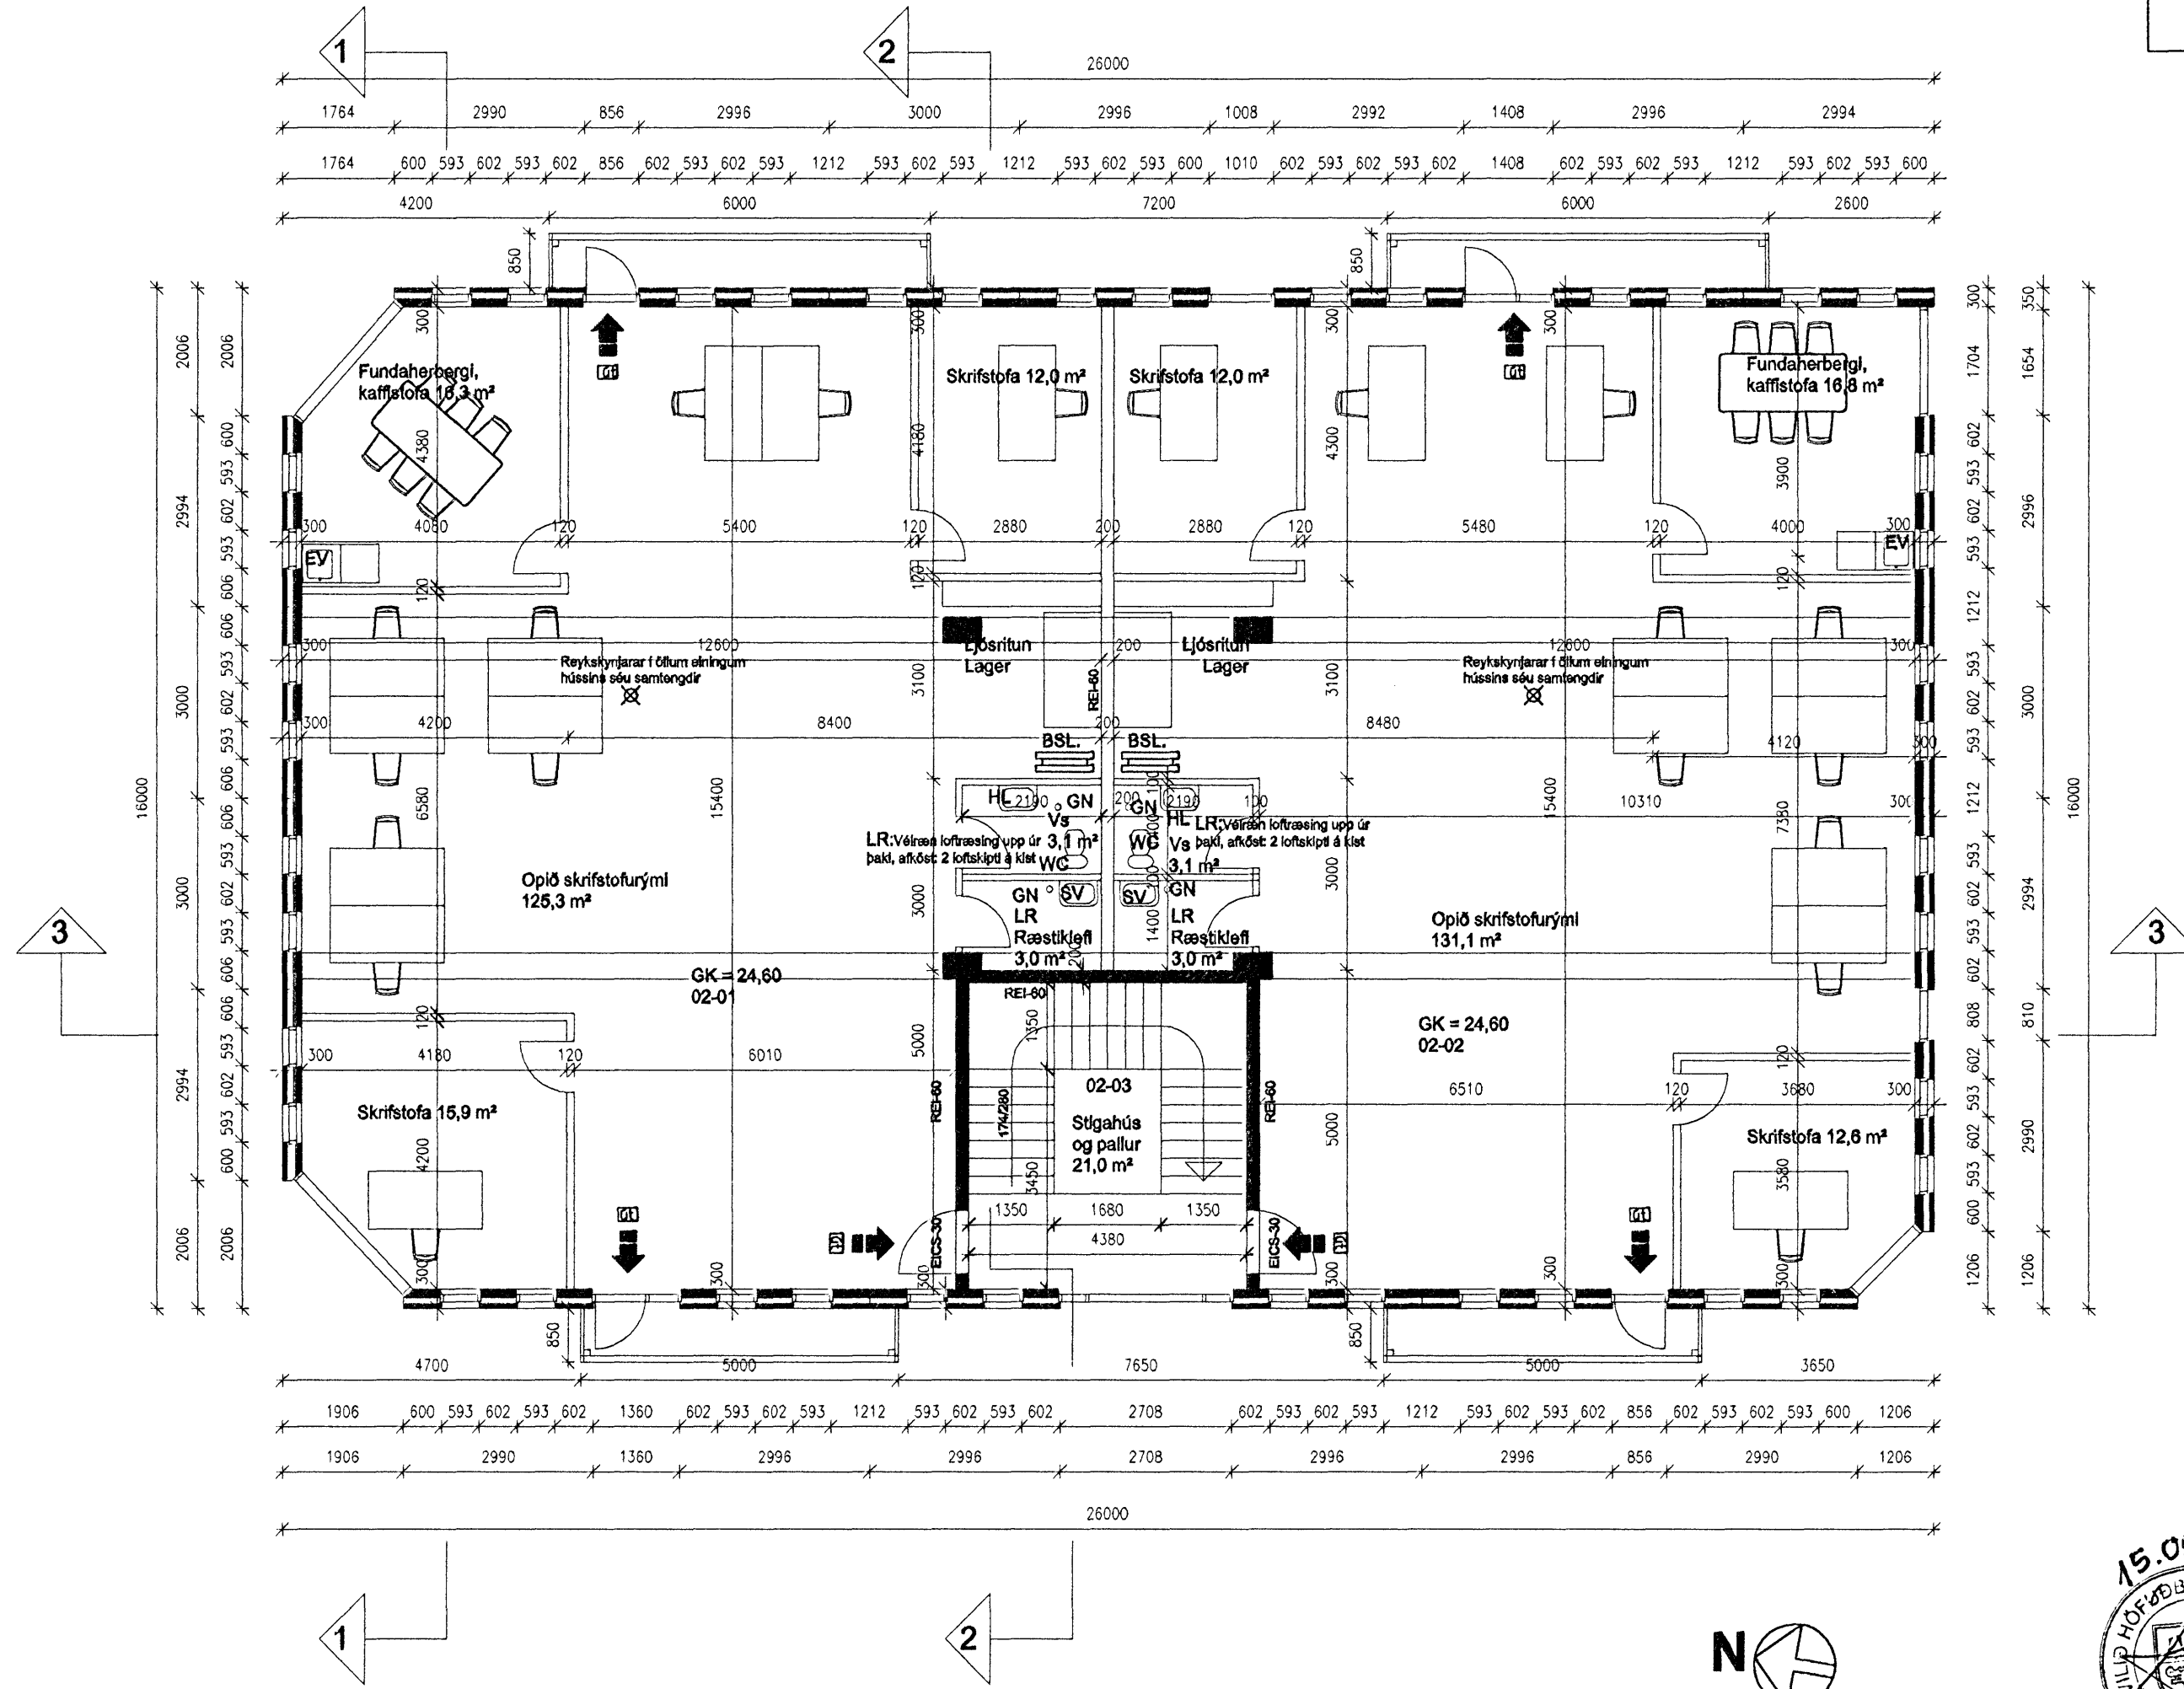

GRUNNMYND 2. HÆÐAR MKV. 1:100

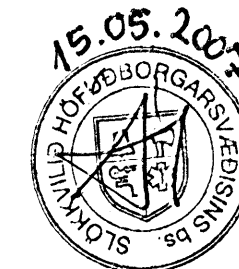

HEILBRIGÐISEFTIRLIT
HAFNARFJARDAR-
OG KÓPAVOGSSVÆÐIS
Garðatorgi 7 - 2. hæð Garðabæ

VERKFRÆÐISTOFA HALLDÓRS HANNESSONAR S.5654355 GUNNARSSUNDI 10 HAFNARFIRÐI	
Norðurhella 7 Hafnarfirði Grunnmynd 2. hæðar	
Mkv. 1:100	
Reiknað HH	
Teiknað JH	
Kt. hönnuðar: 141139-2159	
Breytt: 10. maí 2007	

Verk: Norðurhella Teikn.nr.: 2 Dags.: 18. des. 2006

16/507
JH