


NORÐURHELLA 7 HAFNARFIRÐI

Byggingarfulltrúi
samþykkir erindið.
23 MAÍ 2007
Bent skal á að samþykkt þessi verður ekki virk, fyrr en eftir þinglýsingu eignaskipta/þinglýsingu innar og skráningu hennar hjá fasteignamáli ríkisskiptisráðs.
Byggingarfulltrúinn í Hafnarfirði
F.h. Kristján Þórarinnsson

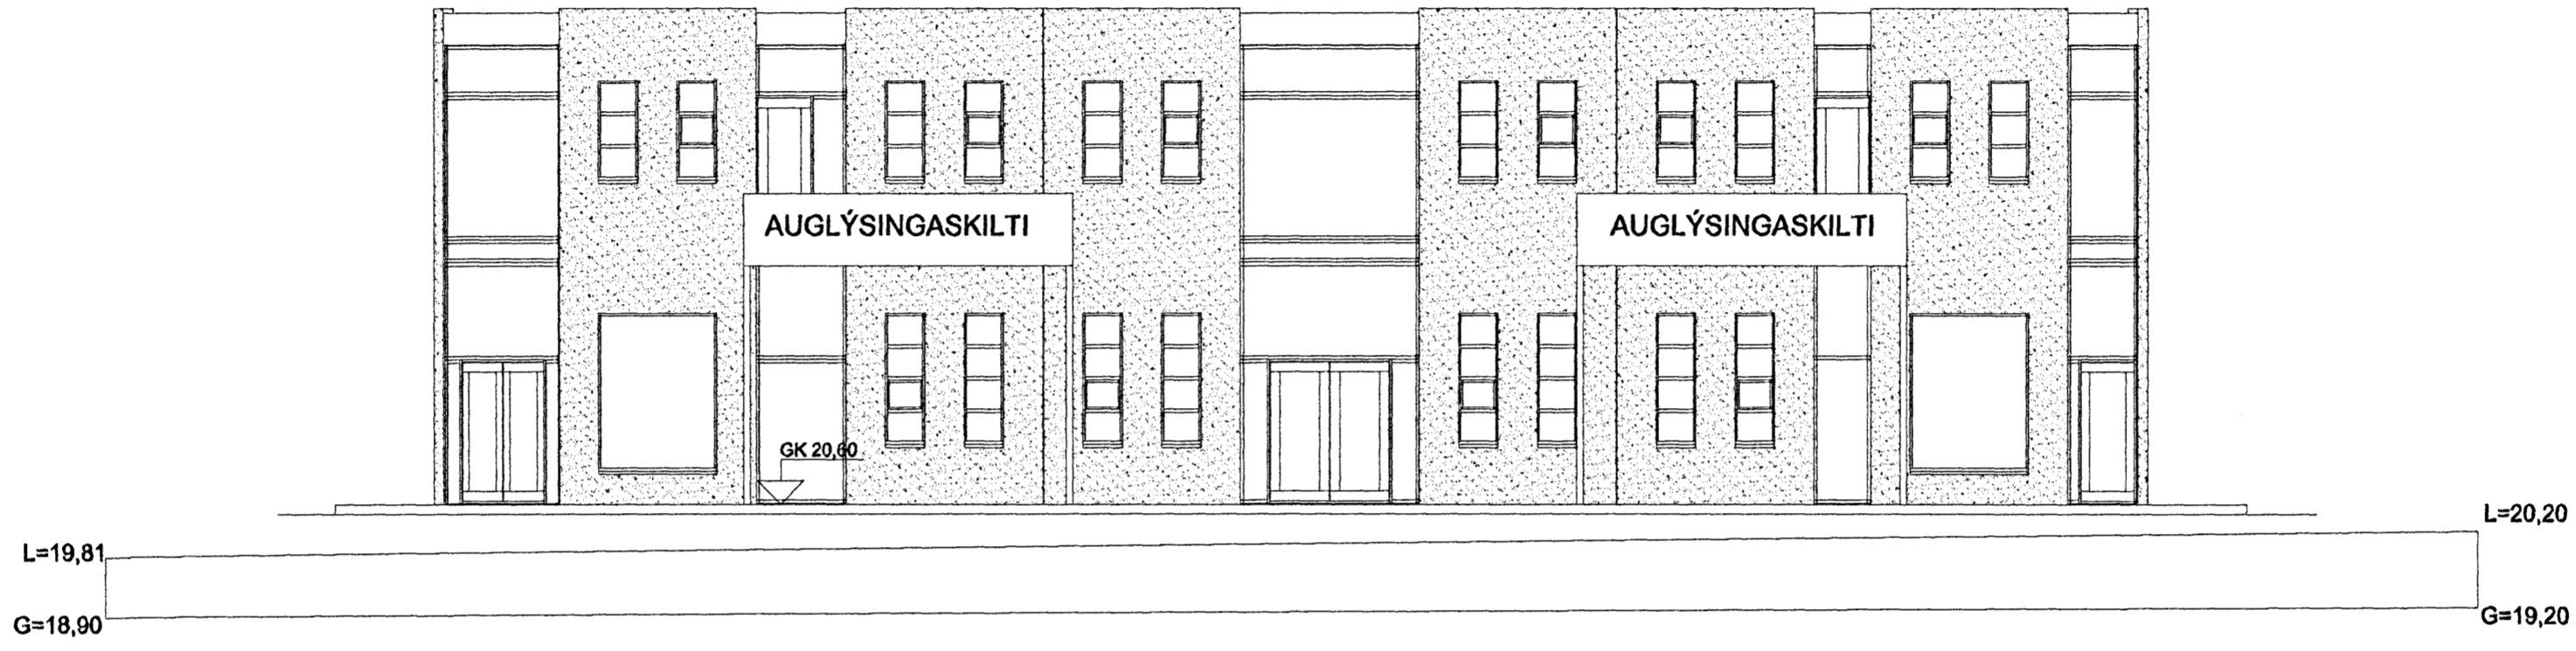

VESTURHLIÐ MKV. 1:100



AUSTURHLIÐ MKV. 1:100



VERKFRÆÐISTOFA HALLDÓRS HANNESSONAR S.5654355 GUNNARSSUNDI 10 HAFNARFIRÐI	
Norðurhella 7 Hafnarfirði	Mkv. 1:100
Útlitsmyndir; langhliðar	Reiknað HH
	Teiknað JH
	Kl. hönnuðar:141139-2159
	Breytt: 10.mai 2007
Verk: Norðurhella	Teikn.nr.: 3
	Dags.:18. des. 2008