


NORÐURHELLA 9 HAFNARFIRÐI

Byggingarfulltrúi
samþykktir erindið.
23 MAI 2007

Bent skal á að samþykkt þessi verður ekki virk, því en eftir þingsöngu eignaskiptasýslingarmat og skráningu hennar hjá Fasteignanamatríkisinn.
Byggingarfulltrúi í Hafnarfirði
Elin Kostas Þorðarinnsson

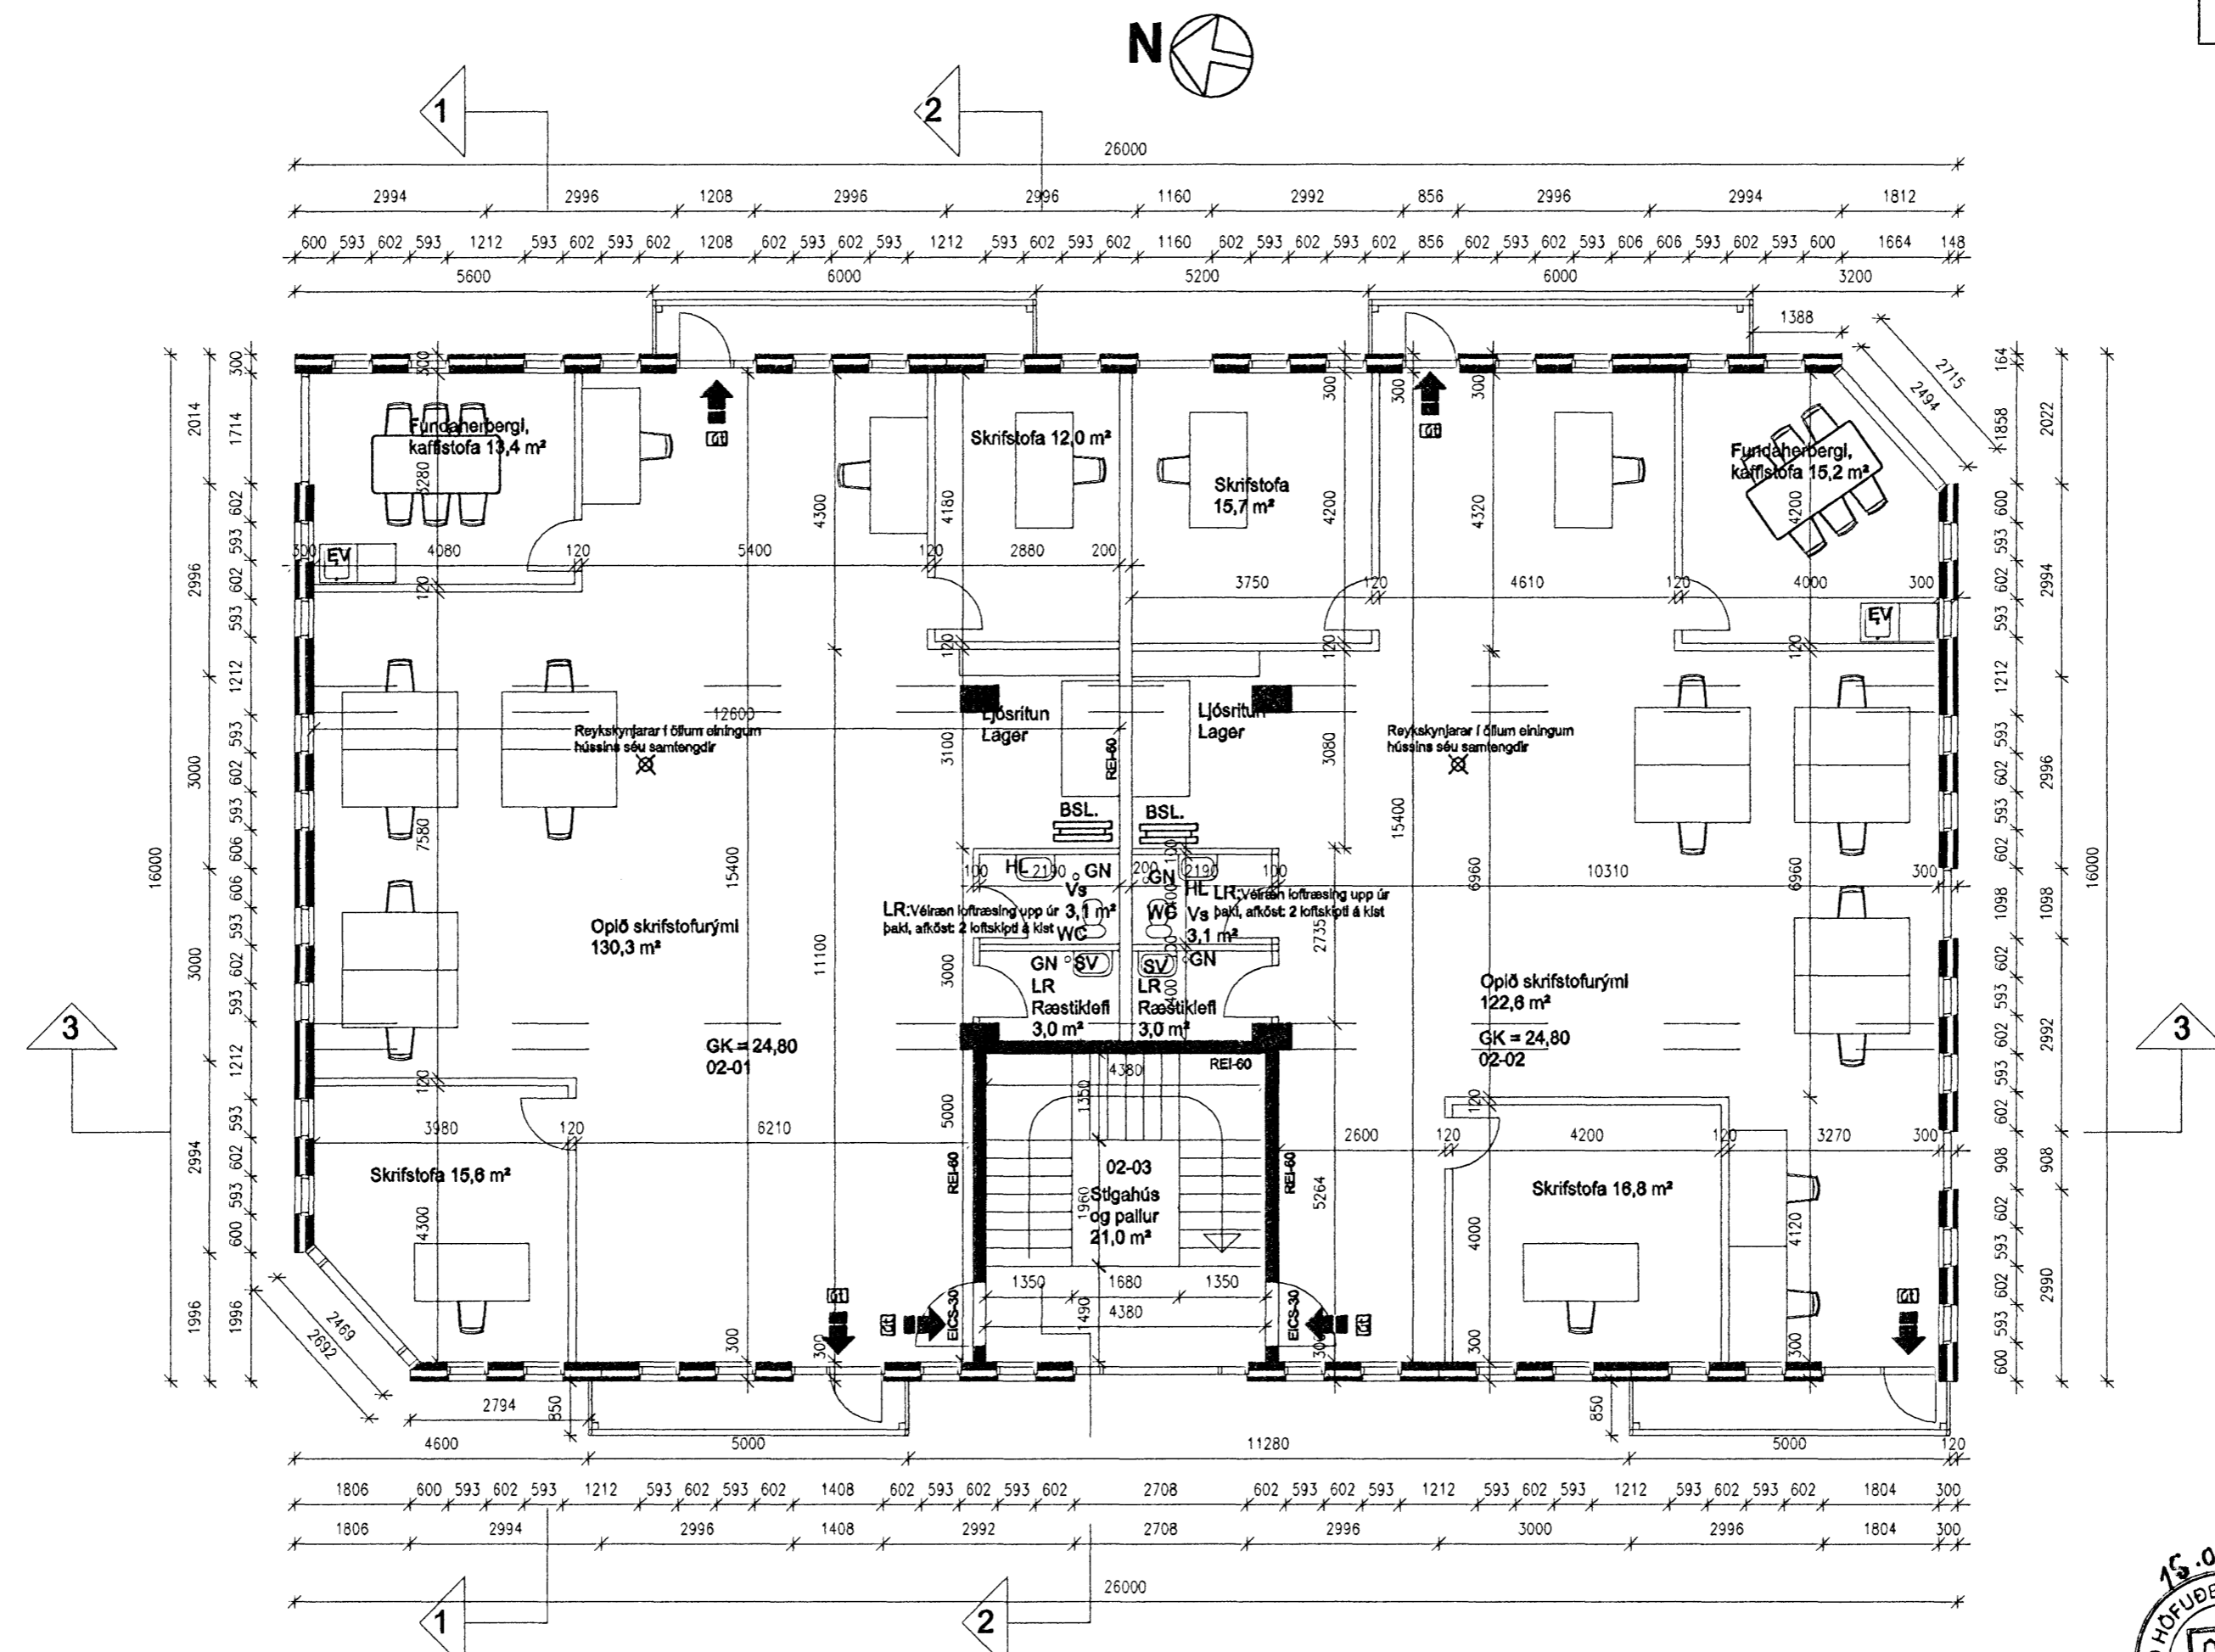

GRUNNMYND 2. HÆÐAR MKV. 1:100



HEILBRIGÐISEFTIRLIT
HAFNARFJARÐAR-
OG KÓPAVOGSSVÆÐIS
Garðatorgi 7 - 210 Garðabær
11/5 2007

VERKFRÆÐISTOFA HALLDÓRS HANNESSONAR S.5654355 GUNNARSSUNDI 10 HAFNARFIRÐI	
Norðurhella 9 Hafnarfirði Grunnmynd 2. hæðar	Mkv. 1:100 Reiknað H H Teiknað JH Kl. hönnuðar: 141139-2159 Breytt: 10. maí 2007
Verk: Norðurhella	Teikn.nr.: 2
Dags.: 18. des. 2006	