



NORÐURHELLA 9 HAFNARFIRÐI

Byggingarfulltrúi
samþykkir erindið.
23 MAÍ 2007
Bent skal á að samþykkt þessi verður ekki virk,
fyrr en eftir þinglýsingu eignaskipta, fyrir-
innar og skráningu þennar hjá Efastofnunni ríkis.
Byggingarfulltrúinn í Hafnarfirði
F.h. Kristján Þorannsson

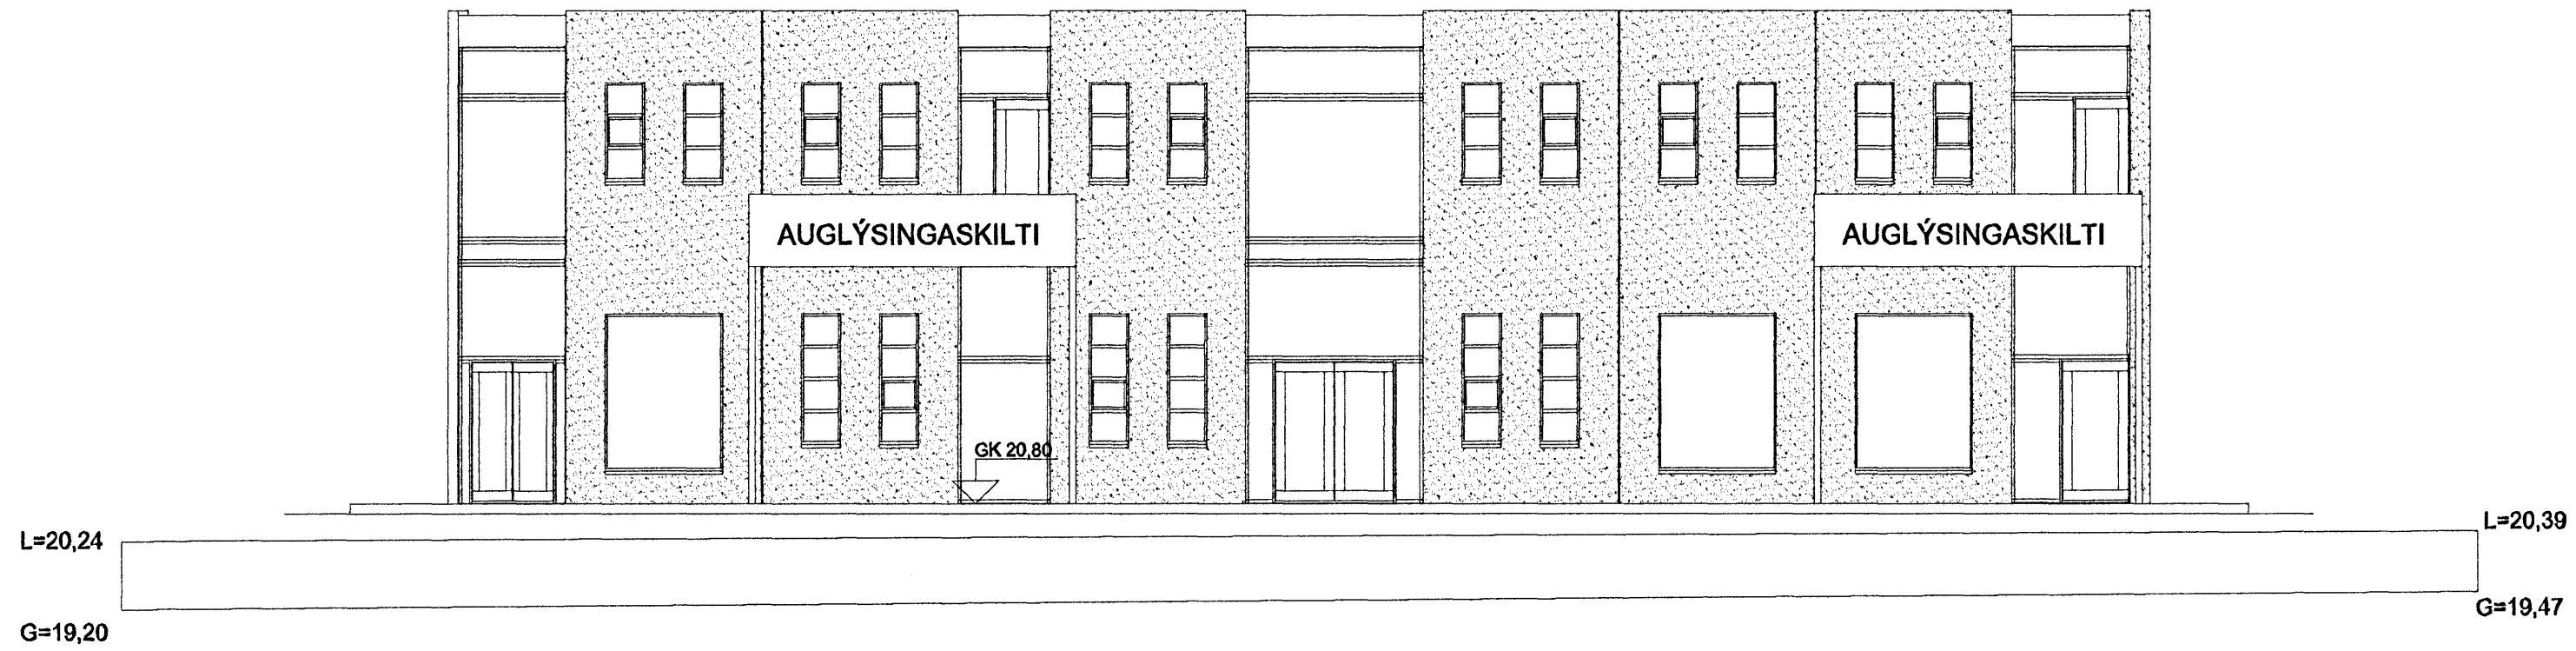

VESTURHLIÐ MKV. 1:100

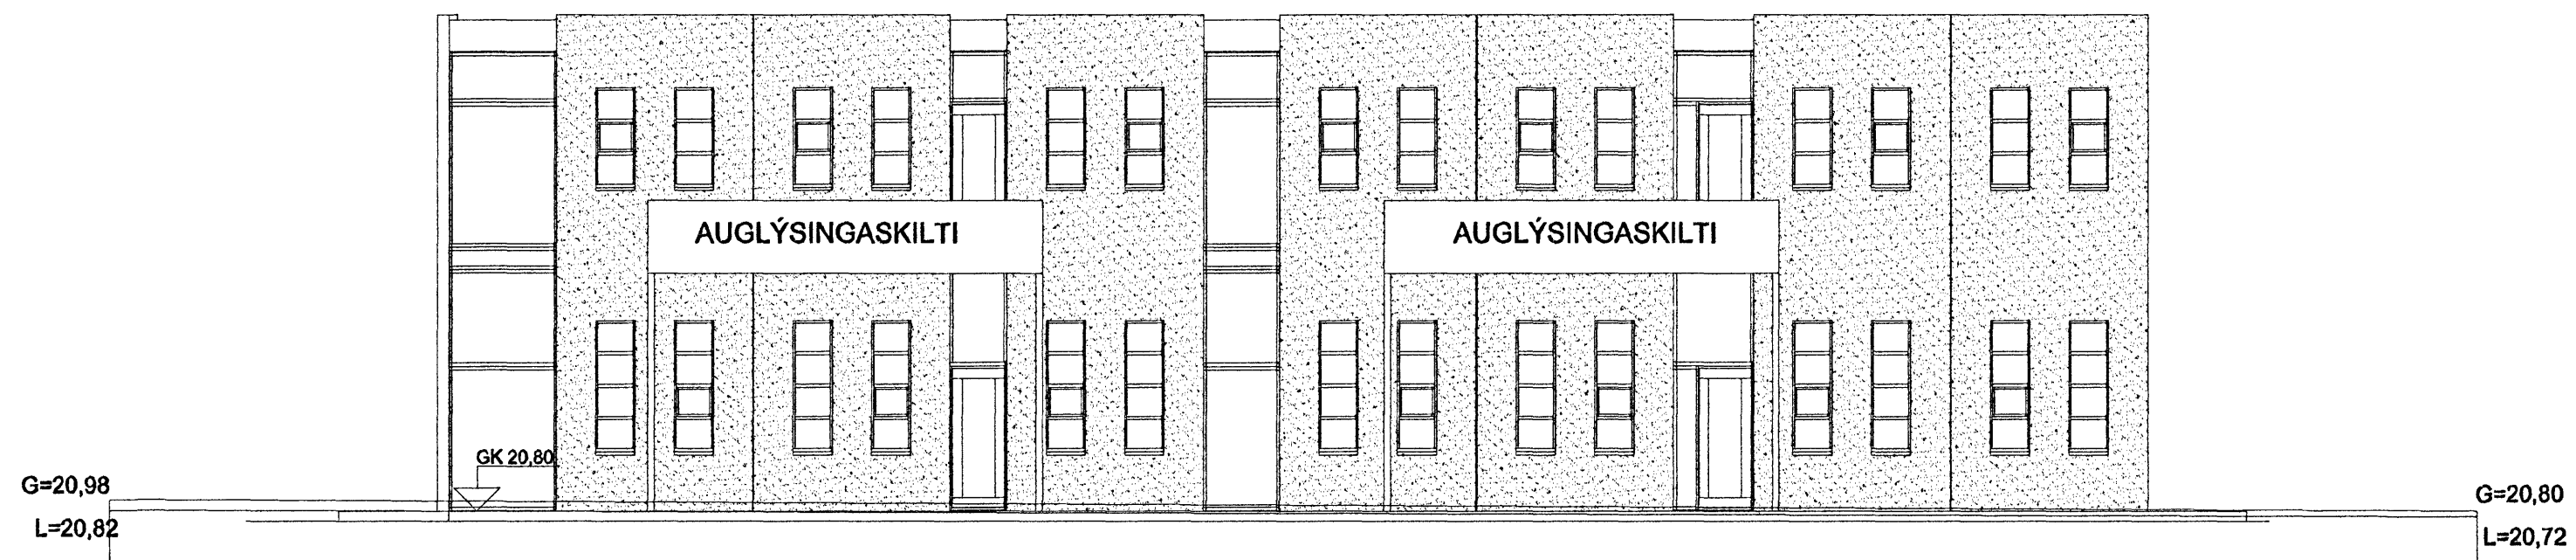

AUSTURHLIÐ MKV. 1:100



10/5 '07 JHP

VERKFRÆÐISTOFA HALLDÓRS HANNESSONAR S.5654355 GUNNARSSUNDI 10 HAFNARFIRÐI		
Norðurhella 9 Hafnarfirði Útlitsmyndir; langhliðar	Mkv. 1:100	
	Reiknað H H	
	Teiknað JH	
	Kl. hönnuðar: 141139-2159	
	Breytt: 10.mai 2007	
Verk: Norðurhella	Teikn.nr.: 3	Dags.: 18. des. 2006