



NORÐURHELLA 9 HAFNARFIRÐI

Byggingarfulltrúi
samþykkir erindið.
23 MAÍ 2007


Bent skal á að samþykkt þessi verður ekki virk, fyrr en eftir fjnglysingu eignaskiptas fyrirsingarmála og skráningu hennar hjá Efasteignamáli ríkisskiptisráðs.
Byggingarfulltrúinn í Hafnarfirði
F. Kristján Þorarinsson

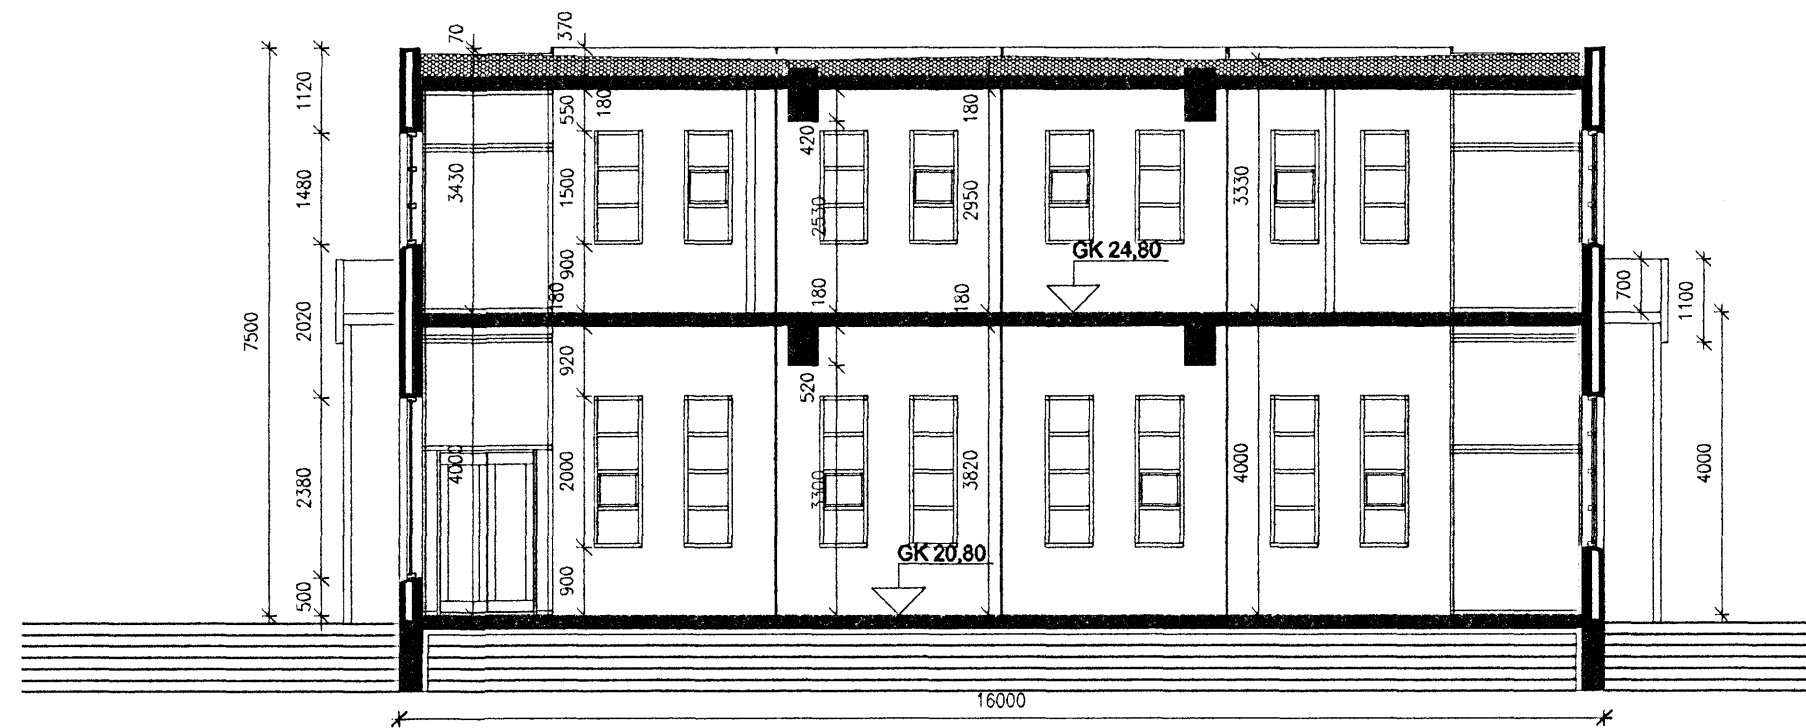


SNÍÐ 1-1 MKV. 1:100

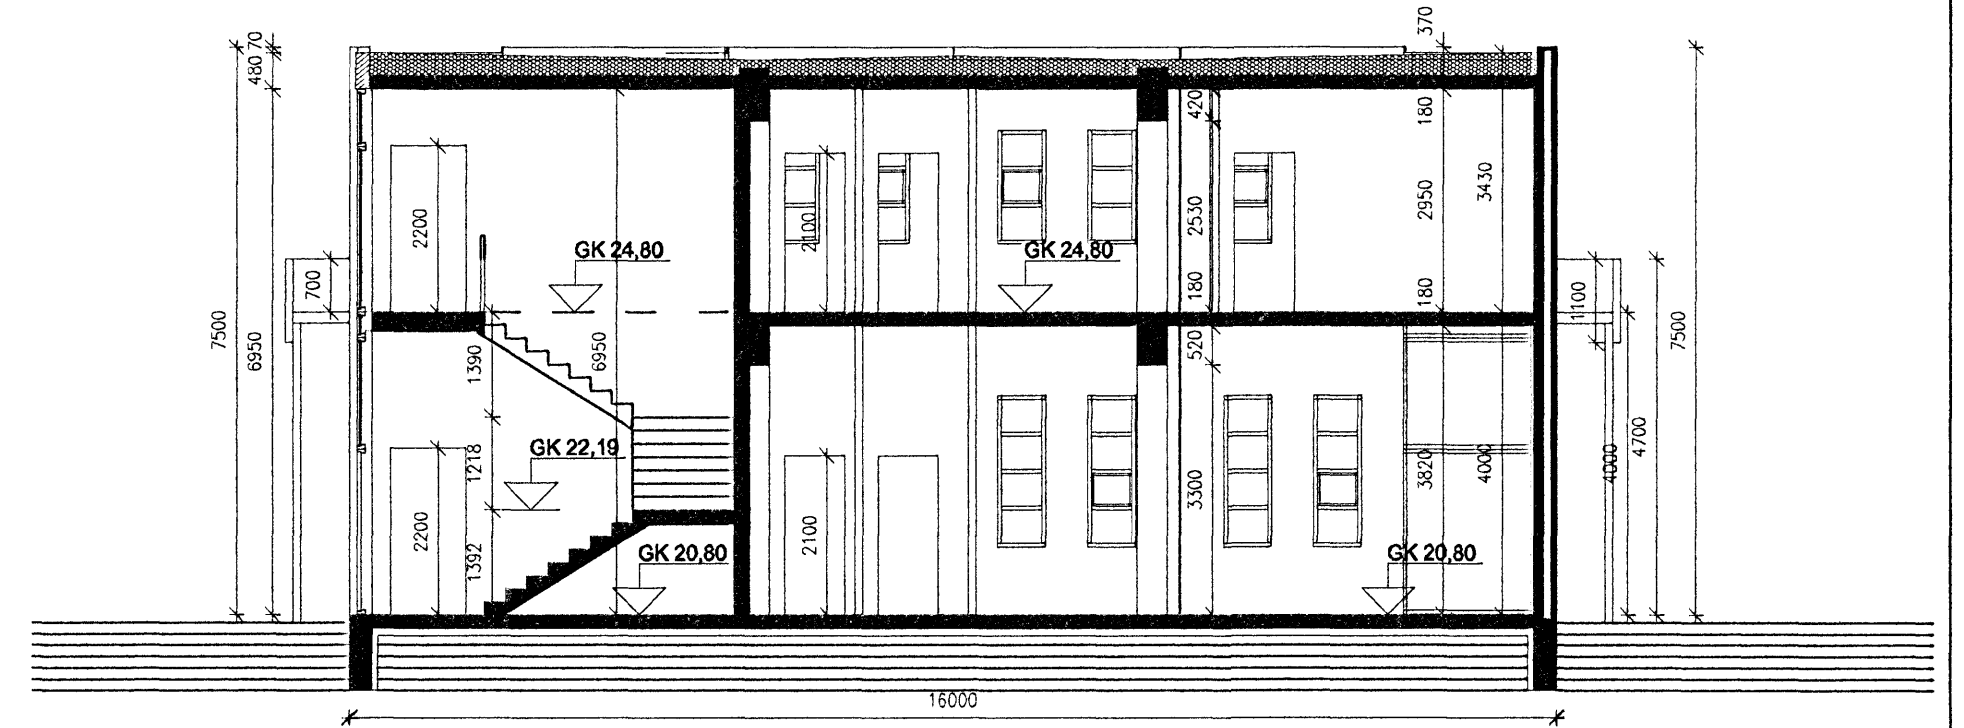

SNÍÐ 2-2 MKV. 1:100

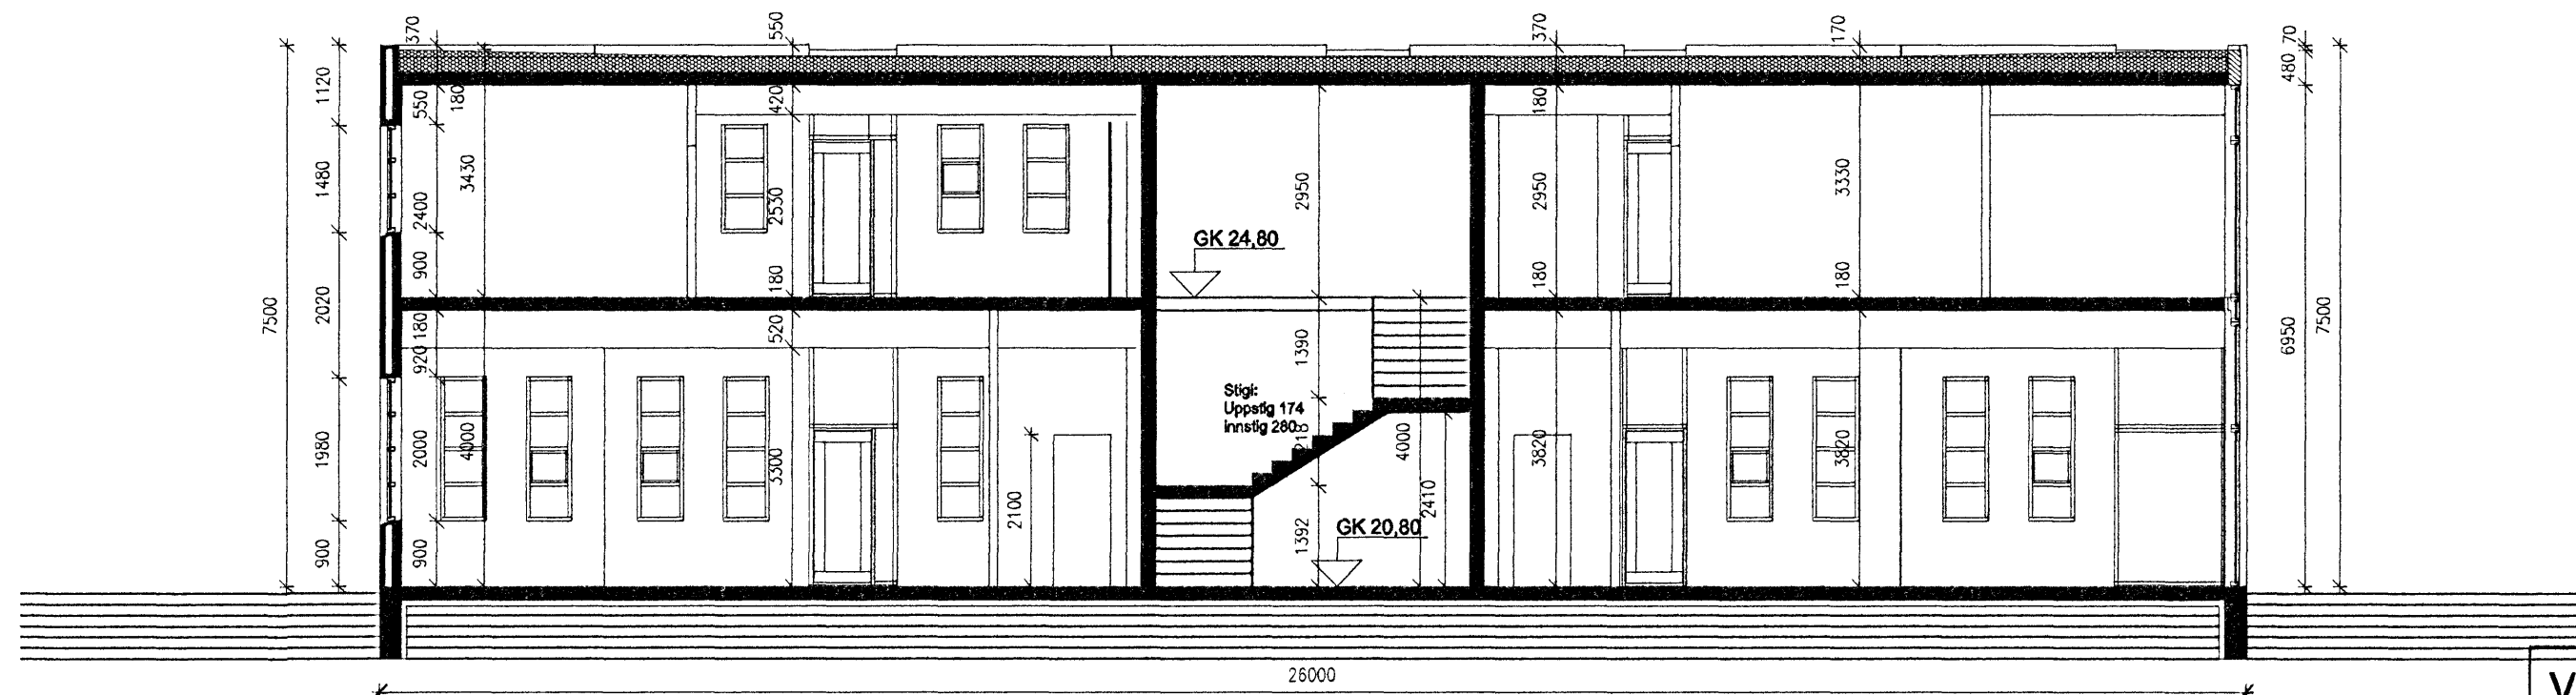

SNÍÐ 3-3 MKV. 1:100

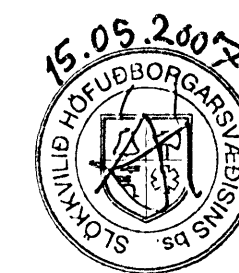

10/5/07 HOP

VERKFRÆÐISTOFA HALLDÓRS HANNESSONAR S.5654355
GUNNARSSUNDI 10 HAFNARFIRÐI

Norðurhella 9 Hafnarfirði
Snið 1-1, 2-2 og 3-3

Mkv. 1:100
Reiknað H H
Teiknað JH
Kl. hönnuðar: 141139-2159
Breytt: 10.mai 2007

Verk: Norðurhella

Teikn.nr.: 5

Dags.: 18. des. 2008